


NOTAS

1- VER DETALHES DE SPDA NA FOLHA U11-168

LEGENDA
PARA-RAO



1 CONJUNTO HOSPITALAR MANDAQUI
PROJETO BASICO DOS SISTEMAS DE INCENDIO
PLANTA BAIXA COBERTURA
ESCALA 1:100
METRO

MHA Engenharia Ltda Rua... São Paulo, SP	<input type="checkbox"/> LIBERADO <input type="checkbox"/> LIBERADO COM RESTRIÇÃO <input type="checkbox"/> NÃO LIBERADO	ANÁLISE DE PROJETO PROJETO RECEBIDO EM PROJETO APROVADO EM RESPONSÁVEL TÉCNICO
	DATA EMISSÃO INICIAL	DATA RP
	REV DESCRIÇÃO	DATA RESPONSÁVEL
	DATA RESPONSÁVEL	DATA RESPONSÁVEL

- NOTAS
1. CONFERIR MEDIDAS NO LOCAL
 2. MEDIDAS EM METRO, EXCETO ONDE INDICADO
 3. ADIQUILAR CONFORME RELATÓRIO TÉCNICO E NECESSIDADES ADICIONAIS
 - 4.
 - 5.
 - 6.
 - 7.
 - 8.
 - 9.
 - 10.

SÃO PAULO Secretaria de Saúde

GRUPO TÉCNICO DE EDIFICAÇÕES

Conjunto Hospitalar Mandaqui
 Ambulatório - COBERTURA
 PROJETO BASICO DOS SISTEMAS DE INCENDIO
 PREVENÇÃO E COMBATE A INCENDIO

U11 166
 03/2021

Eng. YUKIO KITAMURA
 CÂMILA CHINGOTTI