


H06 – HOSPITAL – BLOCO F
 PLANTA BAIXA – 1.PAVIMENTO
 Bloco F1 Par
 Escala: 1:150

Janela para ventilação da escada com área mínima de 0,50m²

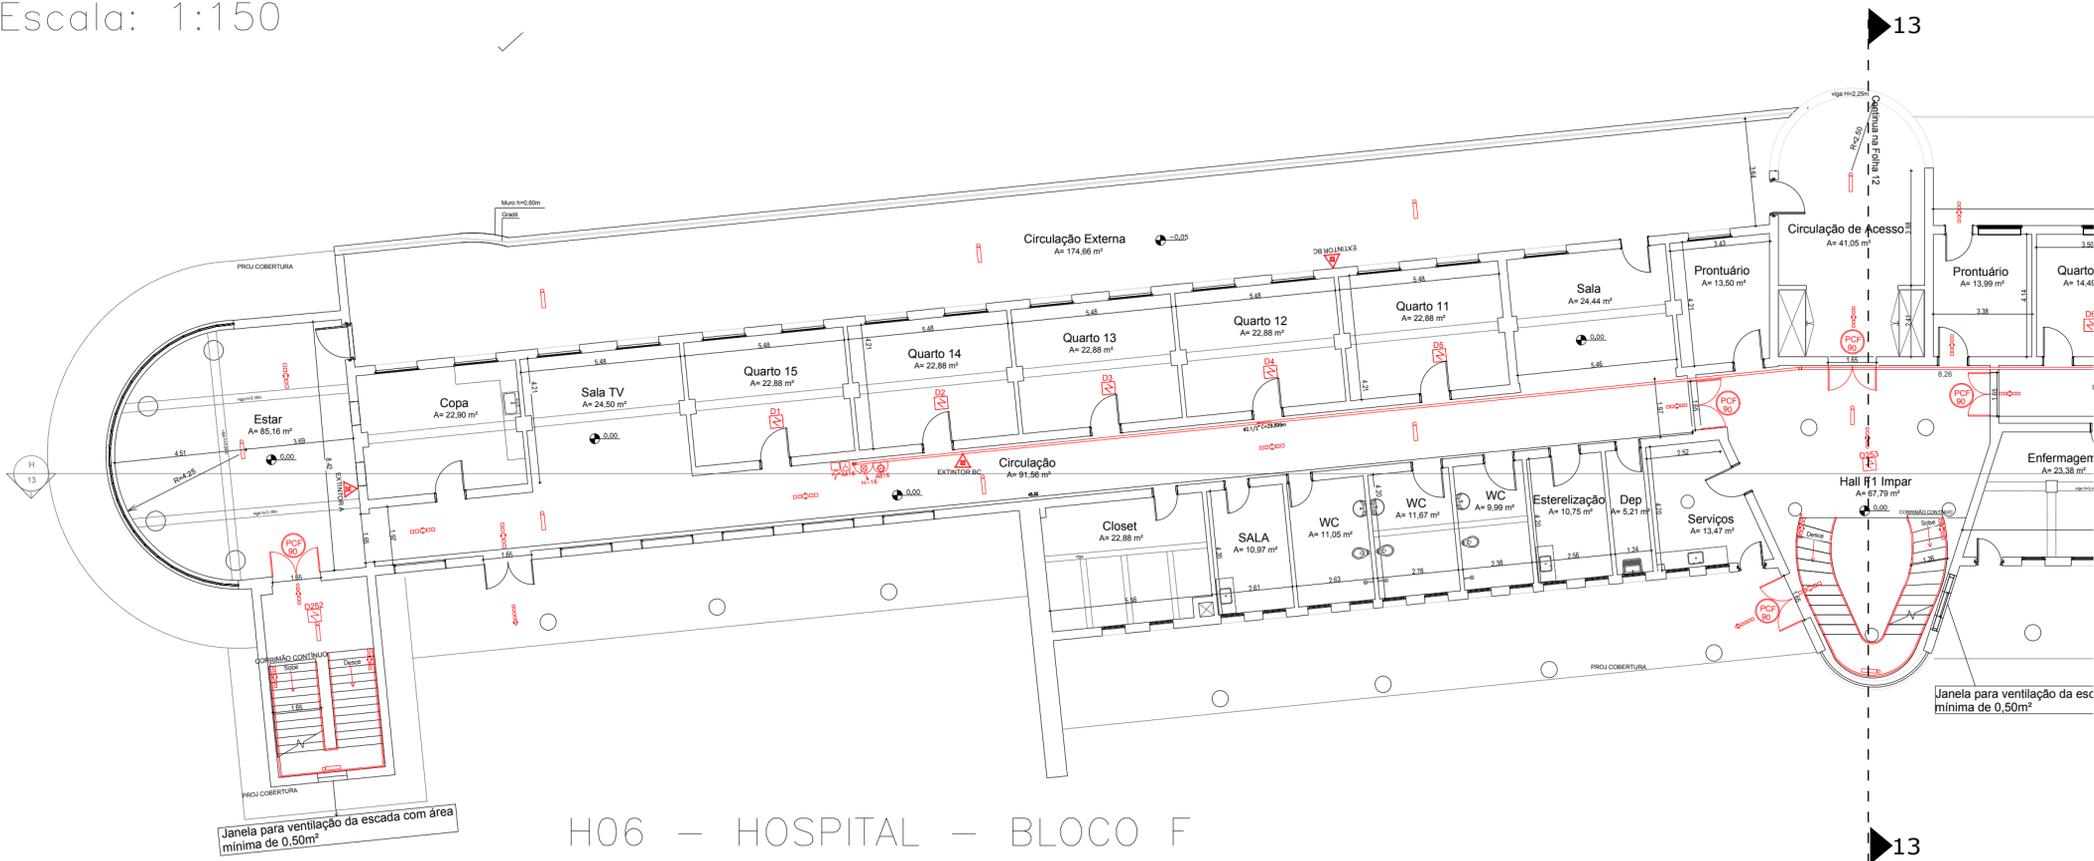

H06 – HOSPITAL – BLOCO F
 PLANTA BAIXA – 1.PAVIMENTO
 Bloco F1 Impar
 Escala: 1:150

Janela para ventilação da escada com área mínima de 0,50m²

ESPAÇO PARA O CARIMBO DE APROVAÇÃO DO CORPO DE BOMBEIRO

Responsável pelo Uso
CAIS CLEMENTE FERREIRA

Responsável Técnico
CAPELETTI SERV. ENG. LTDA ME
 Eng. Ricardo Alexandre Capeletti

Capeletti
 Engenharia e Construções

**PROJETO TÉCNICO
 DE PROTEÇÃO CONTRA INCÊNDIO**

<small>CAPELETTI SERVIÇOS DE ENGENHARIA LTDA ME Rua 14, 3546 - Vila Esmeralda, Rio Claro - SP, cep: 13508-134 Telefone: 191 3023-7450 - contato@engenhariacapeletti.com.br</small>			
OCUPAÇÃO	H2 - Serviços de Saúde e Institucional (Hospital Psiquiátrico) D1 - Serviços Profissionais (Escritórios Administrativos)		
LOCAL	Estrada Lins-Guaçu s/numero km 04	Zona Rural	MUNICÍPIO GUAÍÇARA - SP
PROPRIETÁRIO	ESTADO DE SÃO PAULO - CAIS CLEMENTE FERREIRA		
RESPONSÁVEL TÉCNICO	Ricardo Alexandre Capeletti - CREA 5063479760	DATA 21/02/17	13
ÁREA DO TERRENO	244.842,83 M2	ÁREA CONSTRUÍDA 31.754,90 M2	
		ESCALA 1:150	33