
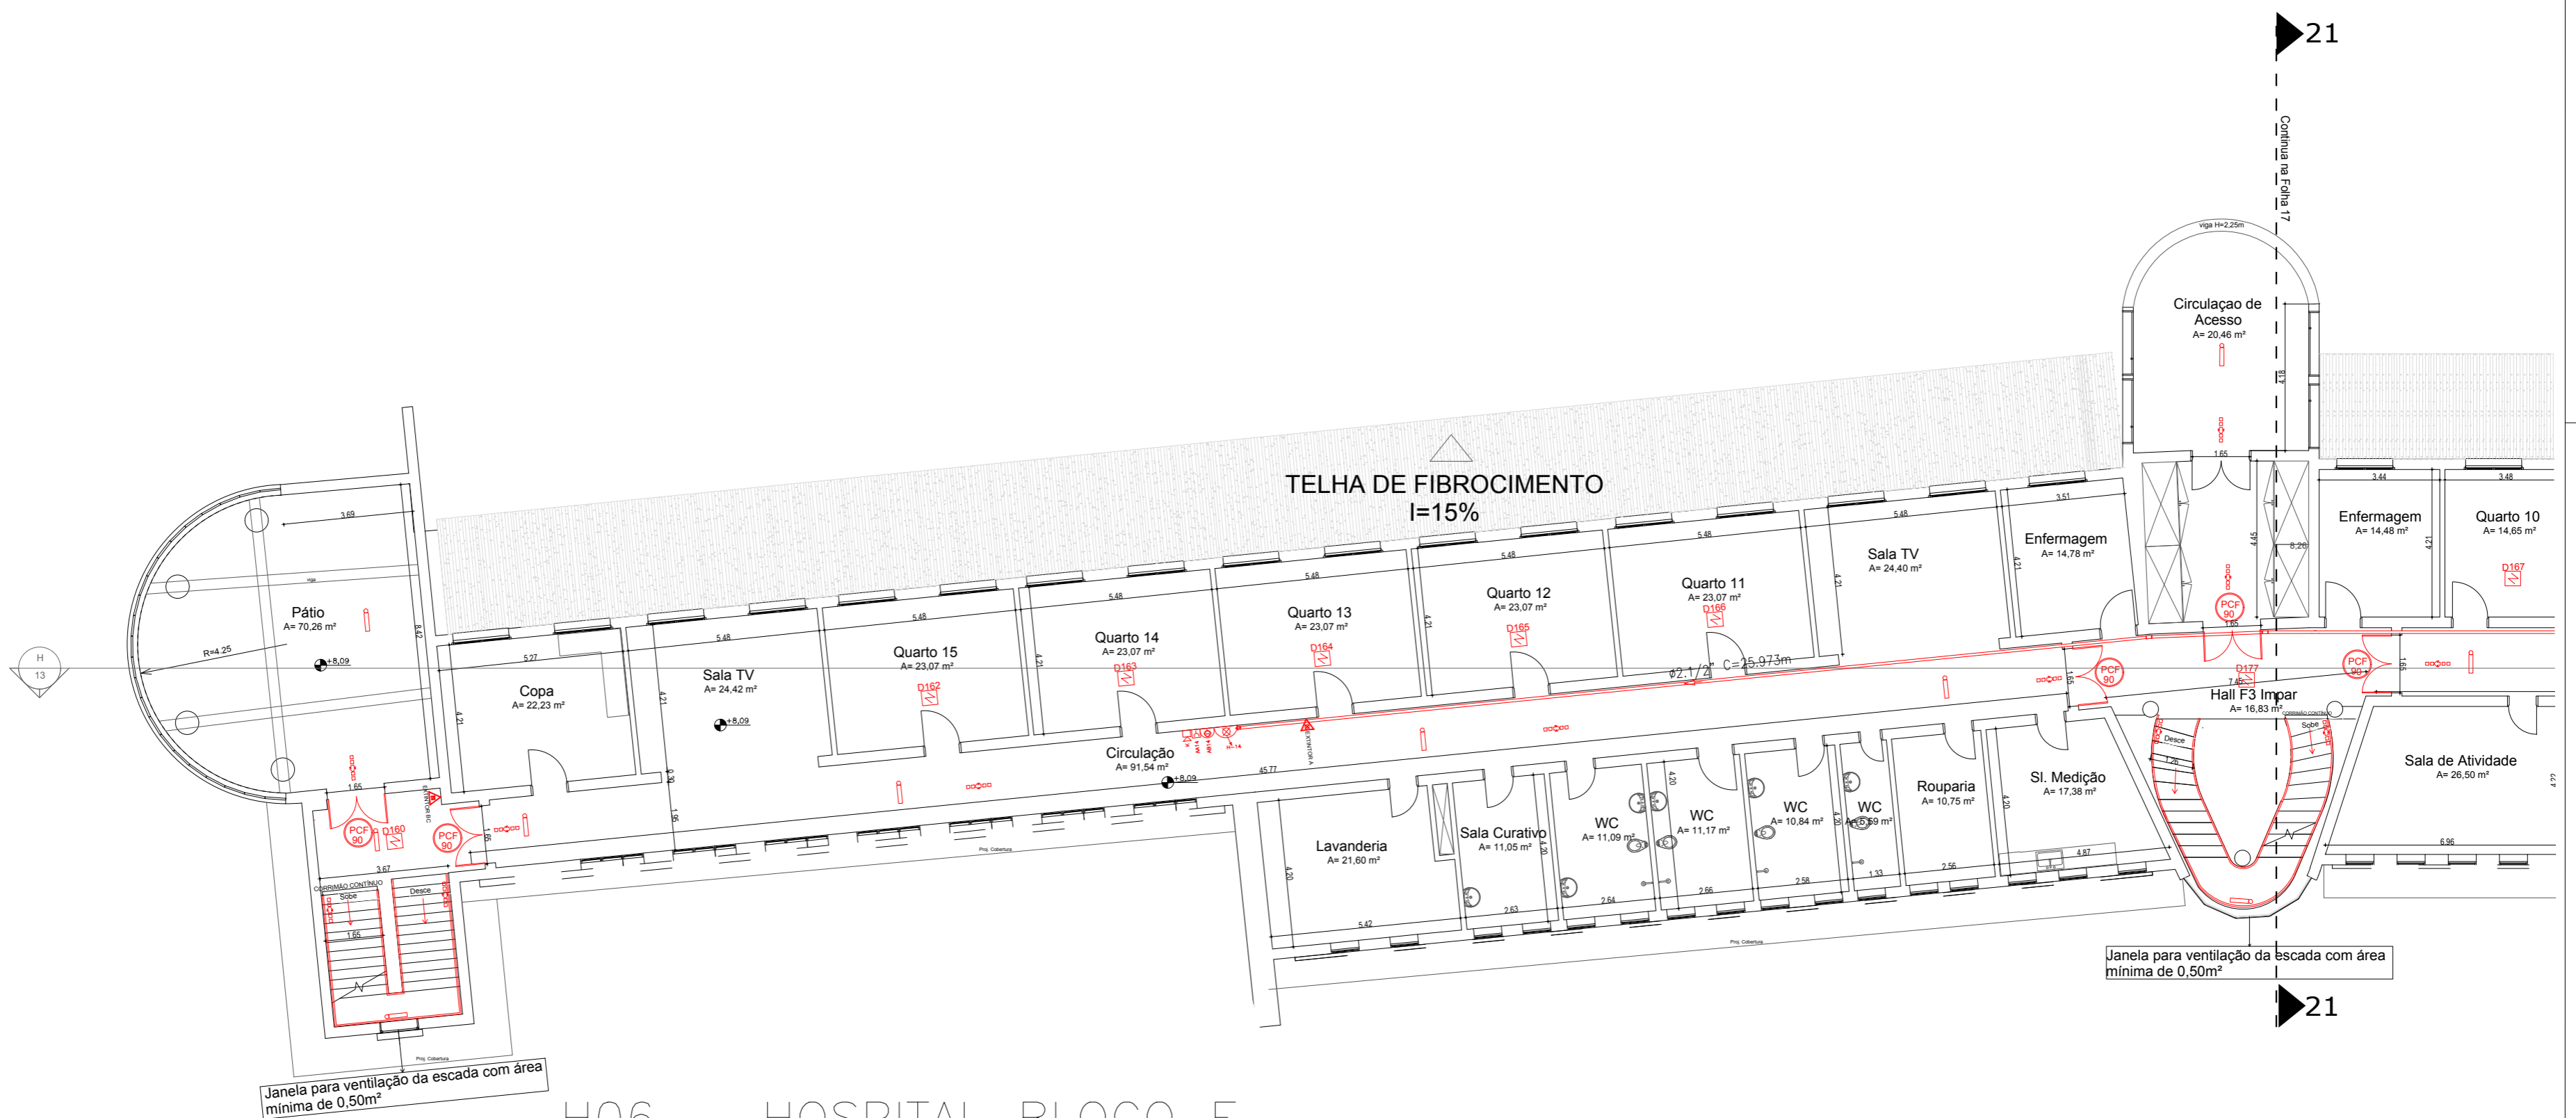


H06 – HOSPITAL – BLOCO F  
 PLANTA BAIXA – 2.PAVIMENTO  
 Bloco F3 Par  
 Escala: 1:150

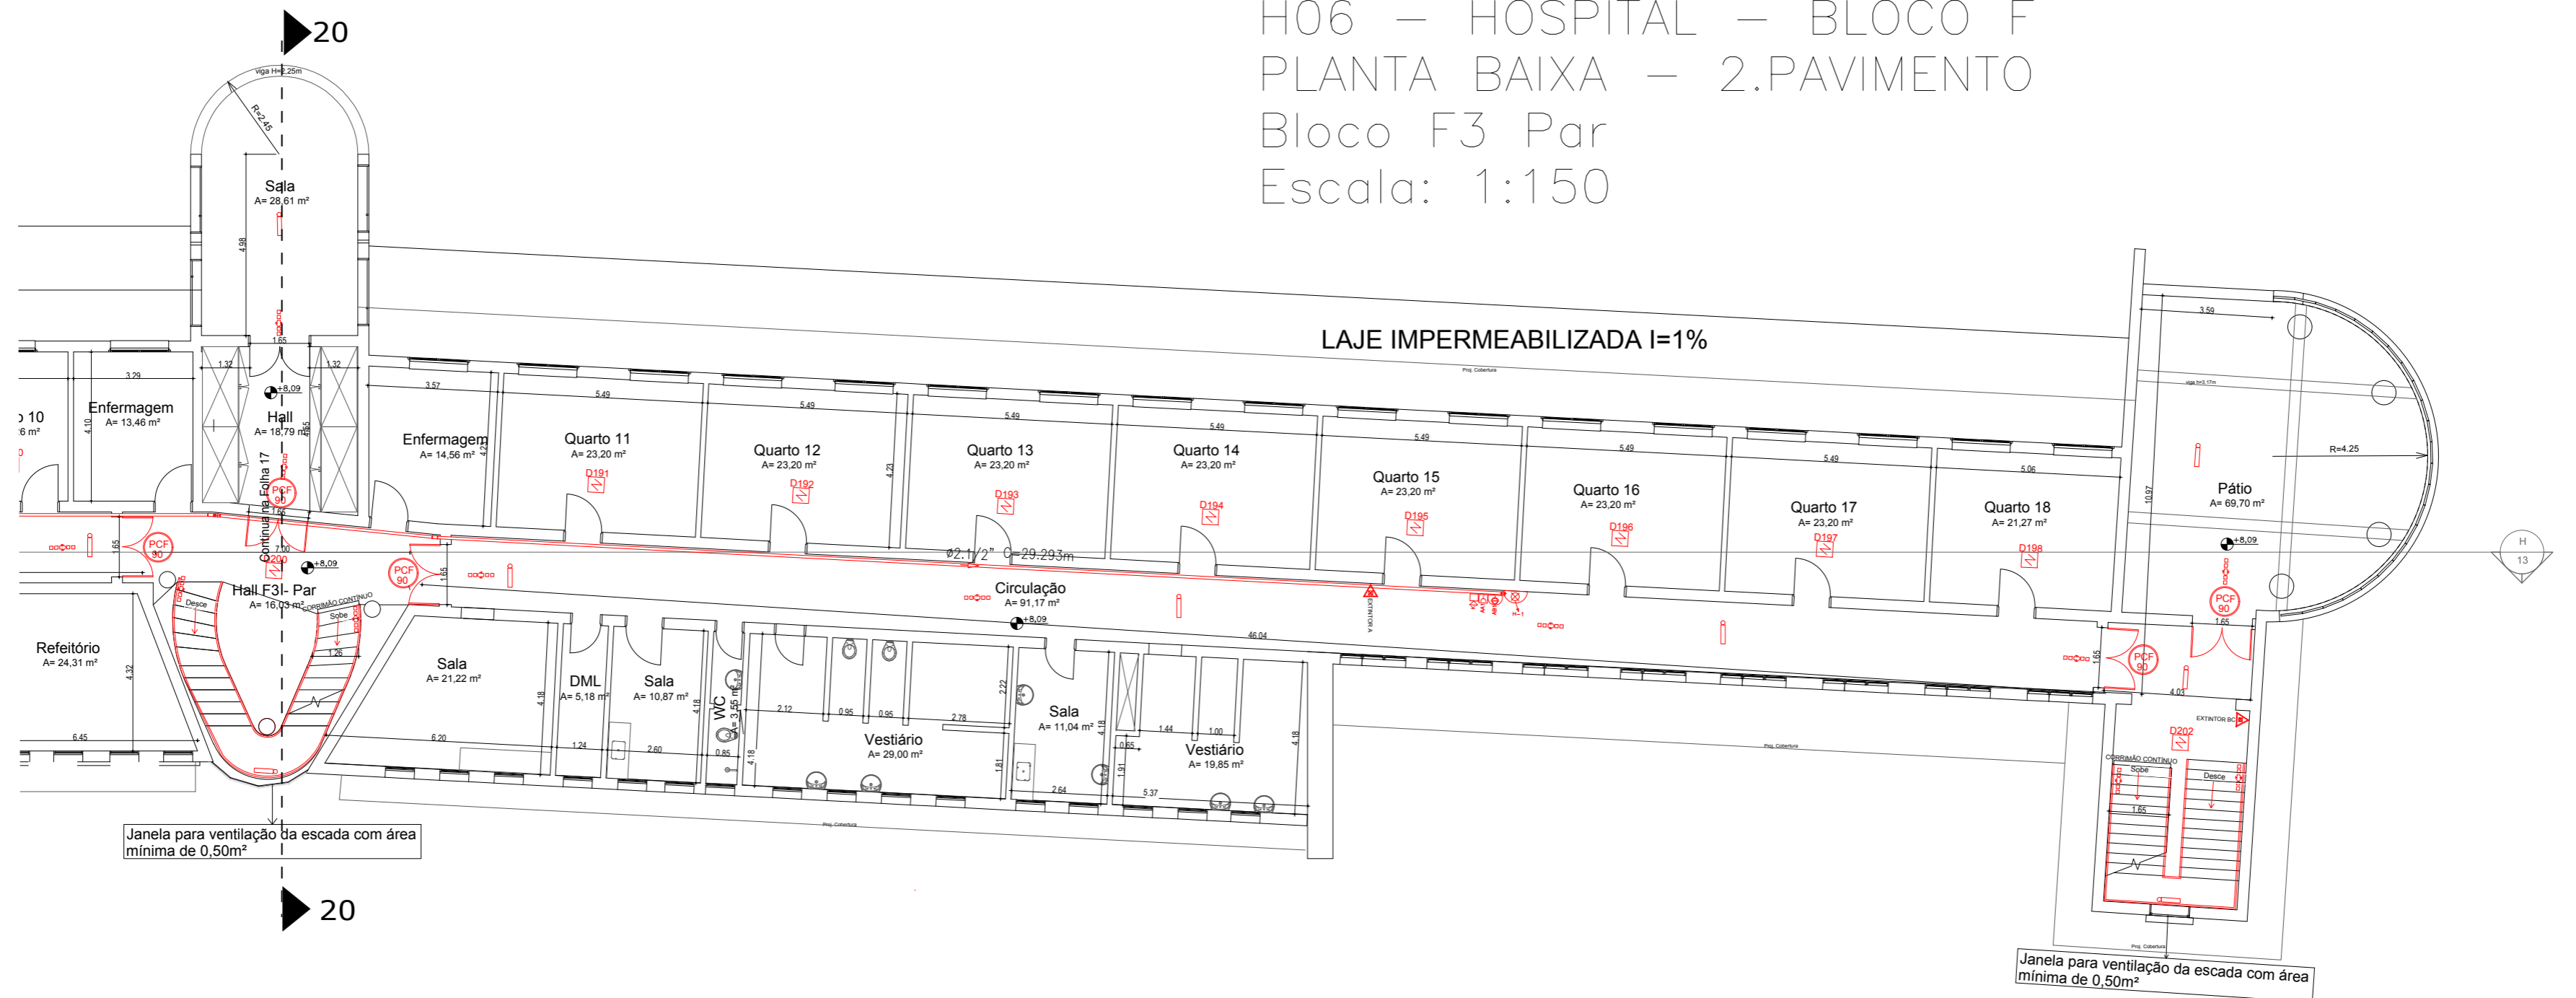

H06 – HOSPITAL BLOCO F  
 LANTA BAIXA – 2.PAVIMENTO  
 Bloco F3 Impar  
 Escala: 1:150

ESPAÇO PARA O CARIMBO DE APROVAÇÃO DO CORPO DE BOMBEIRO

Responsável pelo Uso  
 CAIS CLEMENTE FERREIRA

Responsável Técnico  
 CAPELETTI SERV. ENG. LTDA ME  
 Eng. Ricardo Alexandre Capeletti

**Capeletti**  
 Engenharia e Construções

PROJETO TÉCNICO  
 DE PROTEÇÃO CONTRA INCÊNDIO

OCUPAÇÃO	H2 - Serviços de Saúde e Institucional ( Hospital Psiquiatrico) D1 - Serviços Profissionais ( Escritórios Administrativos)		
LOCAL	Estrada Lins-Guaçu s/numero km 04	Zona Rural	MUNICÍPIO GUAÍÇARA - SP
PROPRIETÁRIO	ESTADO DE SÃO PAULO - CAIS CLEMENTE FERREIRA		
RESPONSÁVEL TÉCNICO	Ricardo Alexandre Capeletti - CREA 5063479760	DATA	16/12/2016
ÁREA DO TERRENO	244.842,83 M2	ÁREA CONSTRUÍDA	31.754,90 M2
		ESCALA	Indicada