


NOTAS

1- VER DETALHES DE SPDA NA FOLHA U11-168

LEGENDA	
	PARA-RÁIO



1 **CONJUNTO HOSPITALAR MANDAQUI**
 PROJETO BÁSICO DOS SISTEMAS DE INCÊNDIO
 PLANTA BAIXA - COBERTURA
 ESCALA 1:75
 METRO

MHA Engenharia Ltda <small>Engenharia, Arquitetura, Urbanismo, Meio Ambiente e Infraestrutura</small> 	ANÁLISE DE PROJETO <input type="checkbox"/> LIBERADO <input type="checkbox"/> LIBERADO COM RESTRIÇÃO <input type="checkbox"/> NÃO LIBERADO	PROJETO RECEBIDO EM PROJETO APROVADO EM RESPONSÁVEL TÉCNICO
	DATA: 15/07/21	
DO EMISSÃO INICIAL REV. DESCRIÇÃO	RP RESPONSÁVEL	DATA 15/07/21
SÃO PAULO GOVERNO DO ESTADO		
Secretaria de Saúde Conjunto Hospitalar Mandaqui Rua Valdeiros de Pádua, 4301 CEP: 02401-400 SNO - COZINHA - COBERTURA PROJETO BÁSICO DOS SISTEMAS DE INCÊNDIO PREVENÇÃO E COMBATE A INCÊNDIO		
GRUPO TÉCNICO DE EDIFICAÇÕES Rua: U11 Nº: 157 CEP: 02033-100 Tel: (11) 5066-8420 Fax: (11) 5066-8482		
PROJETO: Eng. YUKIO KITAMURA PROJETO: CAMILO CHINGOTTI		

- NOTAS
1. MEDIDAS EM METRO EXCETO ONDE INDICADO
 2. CONFERIR MEDIDAS SNO LOCAL
 3. ADEQUAÇÕES CONFORME RELATÓRIO TÉCNICO E NECESSIDADES ADICIONAIS
 - 4.
 - 5.
 - 6.
 - 7.
 - 8.
 - 9.