


NOTAS

1- PARA DETALHES DE SPDA VER FOLHA: U20-124

LEGENDA



PARA-RAIO



NOTAS

1. CONFERIR MEDIDAS NO LOCAL
2. MEDIDAS EM METRO EXCETO ONDE INDICADO
3. ADEQUAÇÕES CONFORME RELATÓRIO TÉCNICO E NECESSIDADES ADICIONAIS
4. _____
5. _____
6. _____
7. _____
8. _____
9. _____
10. _____

HOSP. DR. ARNALDO PEZUTTI CAVALCANTE - NECROTÉRIO
 PROJETO BÁSICO DOS SISTEMAS DE INCÊNDIO
 PLANTA BAIXA COBERTURA

ESCALA 1:50
 METRO

MHA Engenharia Ltda
 Alameda Aragoatã, 2.104
 CEB - Torre 1 - 2º Andar
 Aparecida - Barro Preto - São Paulo - SP
 Cep:06455-000 São Paulo - SP
 Tel:01132078 9600/32078 9601
 http://www.mha.com.br

MHA

ANÁLISE DE PROJETO: LIBERADO LIBERADO COM RESTRIÇÃO NÃO LIBERADO

PROJETO RECEBIDO EM: _____
 PROJETO APROVADO EM: _____

RESPONSÁVEL TÉCNICO: _____

REV.	EMISSÃO INICIAL	RP	15/07/21
REV.	DESCRIÇÃO	RESPONSÁVEL	DATA



Av. Dr. Enéas Carvalho de Aguiar, nº188, 3ºandar
 São Paulo-SP - Cep:05403-000
 Tel. (11)3066 8420 Fax (11)3066 8482

DIRETOR DO SITE:
 Eng. YUKIO KITAMURA
 RESPONSÁVEL POR ESTE:
 CAMILO CHINGOTTE

UNIDADE: HOSP. DR. ARNALDO PEZUTTI CAVALCANTE
 LOCAL: Estação das Varinhas, km 3,5 Mogi das Cruzes CEP. 08751-970

REFERÊNCIA: NECROTÉRIO - COBERTURA
 PROJETO BÁSICO DOS SISTEMAS DE INCÊNDIO

PREVENÇÃO E COMBATE A INCÊNDIO

CODIGO DO DEPARTAMENTO: U20
 FOLHA: 121

DATA: 30/07/2021
 INDICADA: JUL/2021
 PROJETO: 20033-PCI-U20-121-NEC-COB-00.DWG