



PLANTA BAIXA
ESCALA 1:75

PLANTA DE LOCALIZAÇÃO

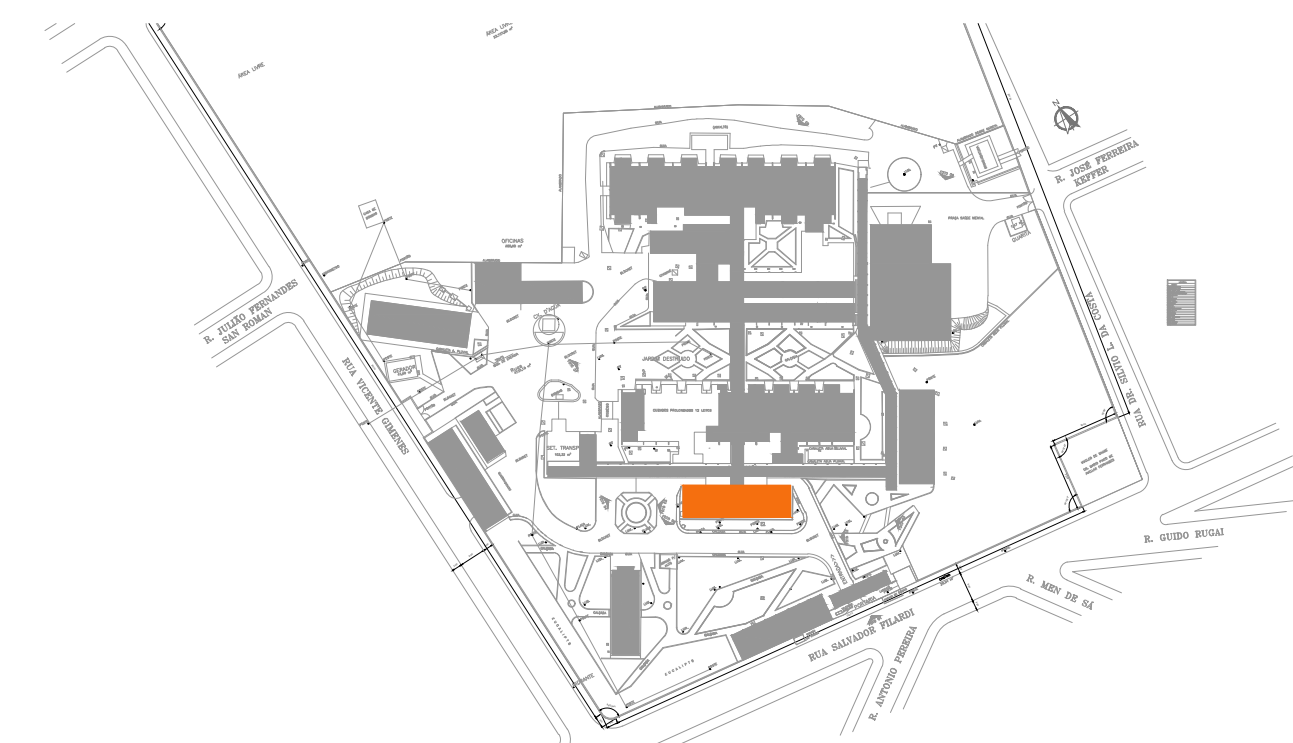

- LEGENDA
- TUBULAÇÃO DE ÁGUA QUENTE EM COBRE SOLDAVEL CLASSE E
 - TUBULAÇÃO DE COMBATE A INCÊNDIO EM FERRO GALVANIZADO ROSGADO
 - TUBULAÇÃO DE ÁGUA FRIA EM PVC SOLDAVEL
 - TUBULAÇÃO DE ESGOTO SANITÁRIO EM PVC JUNTA ELÁSTICA SÉRIE R
 - TUBULAÇÃO DE ÁGUAS PLUVIAIS EM PVC JUNTA ELÁSTICA SÉRIE R
 - REGISTRO DE GAVETA EM BRONZE E LÁTEX
 - ☒ CAIXA DE INSPEÇÃO PARA ESGOTO EM ALVENARIA COM TAMPA E BASE DE CONCRETO
 - ☒ CAIXA DE PASSAGEM PARA ÁGUAS PLUVIAIS EM ALVENARIA COM TAMPA E BASE DE CONCRETO

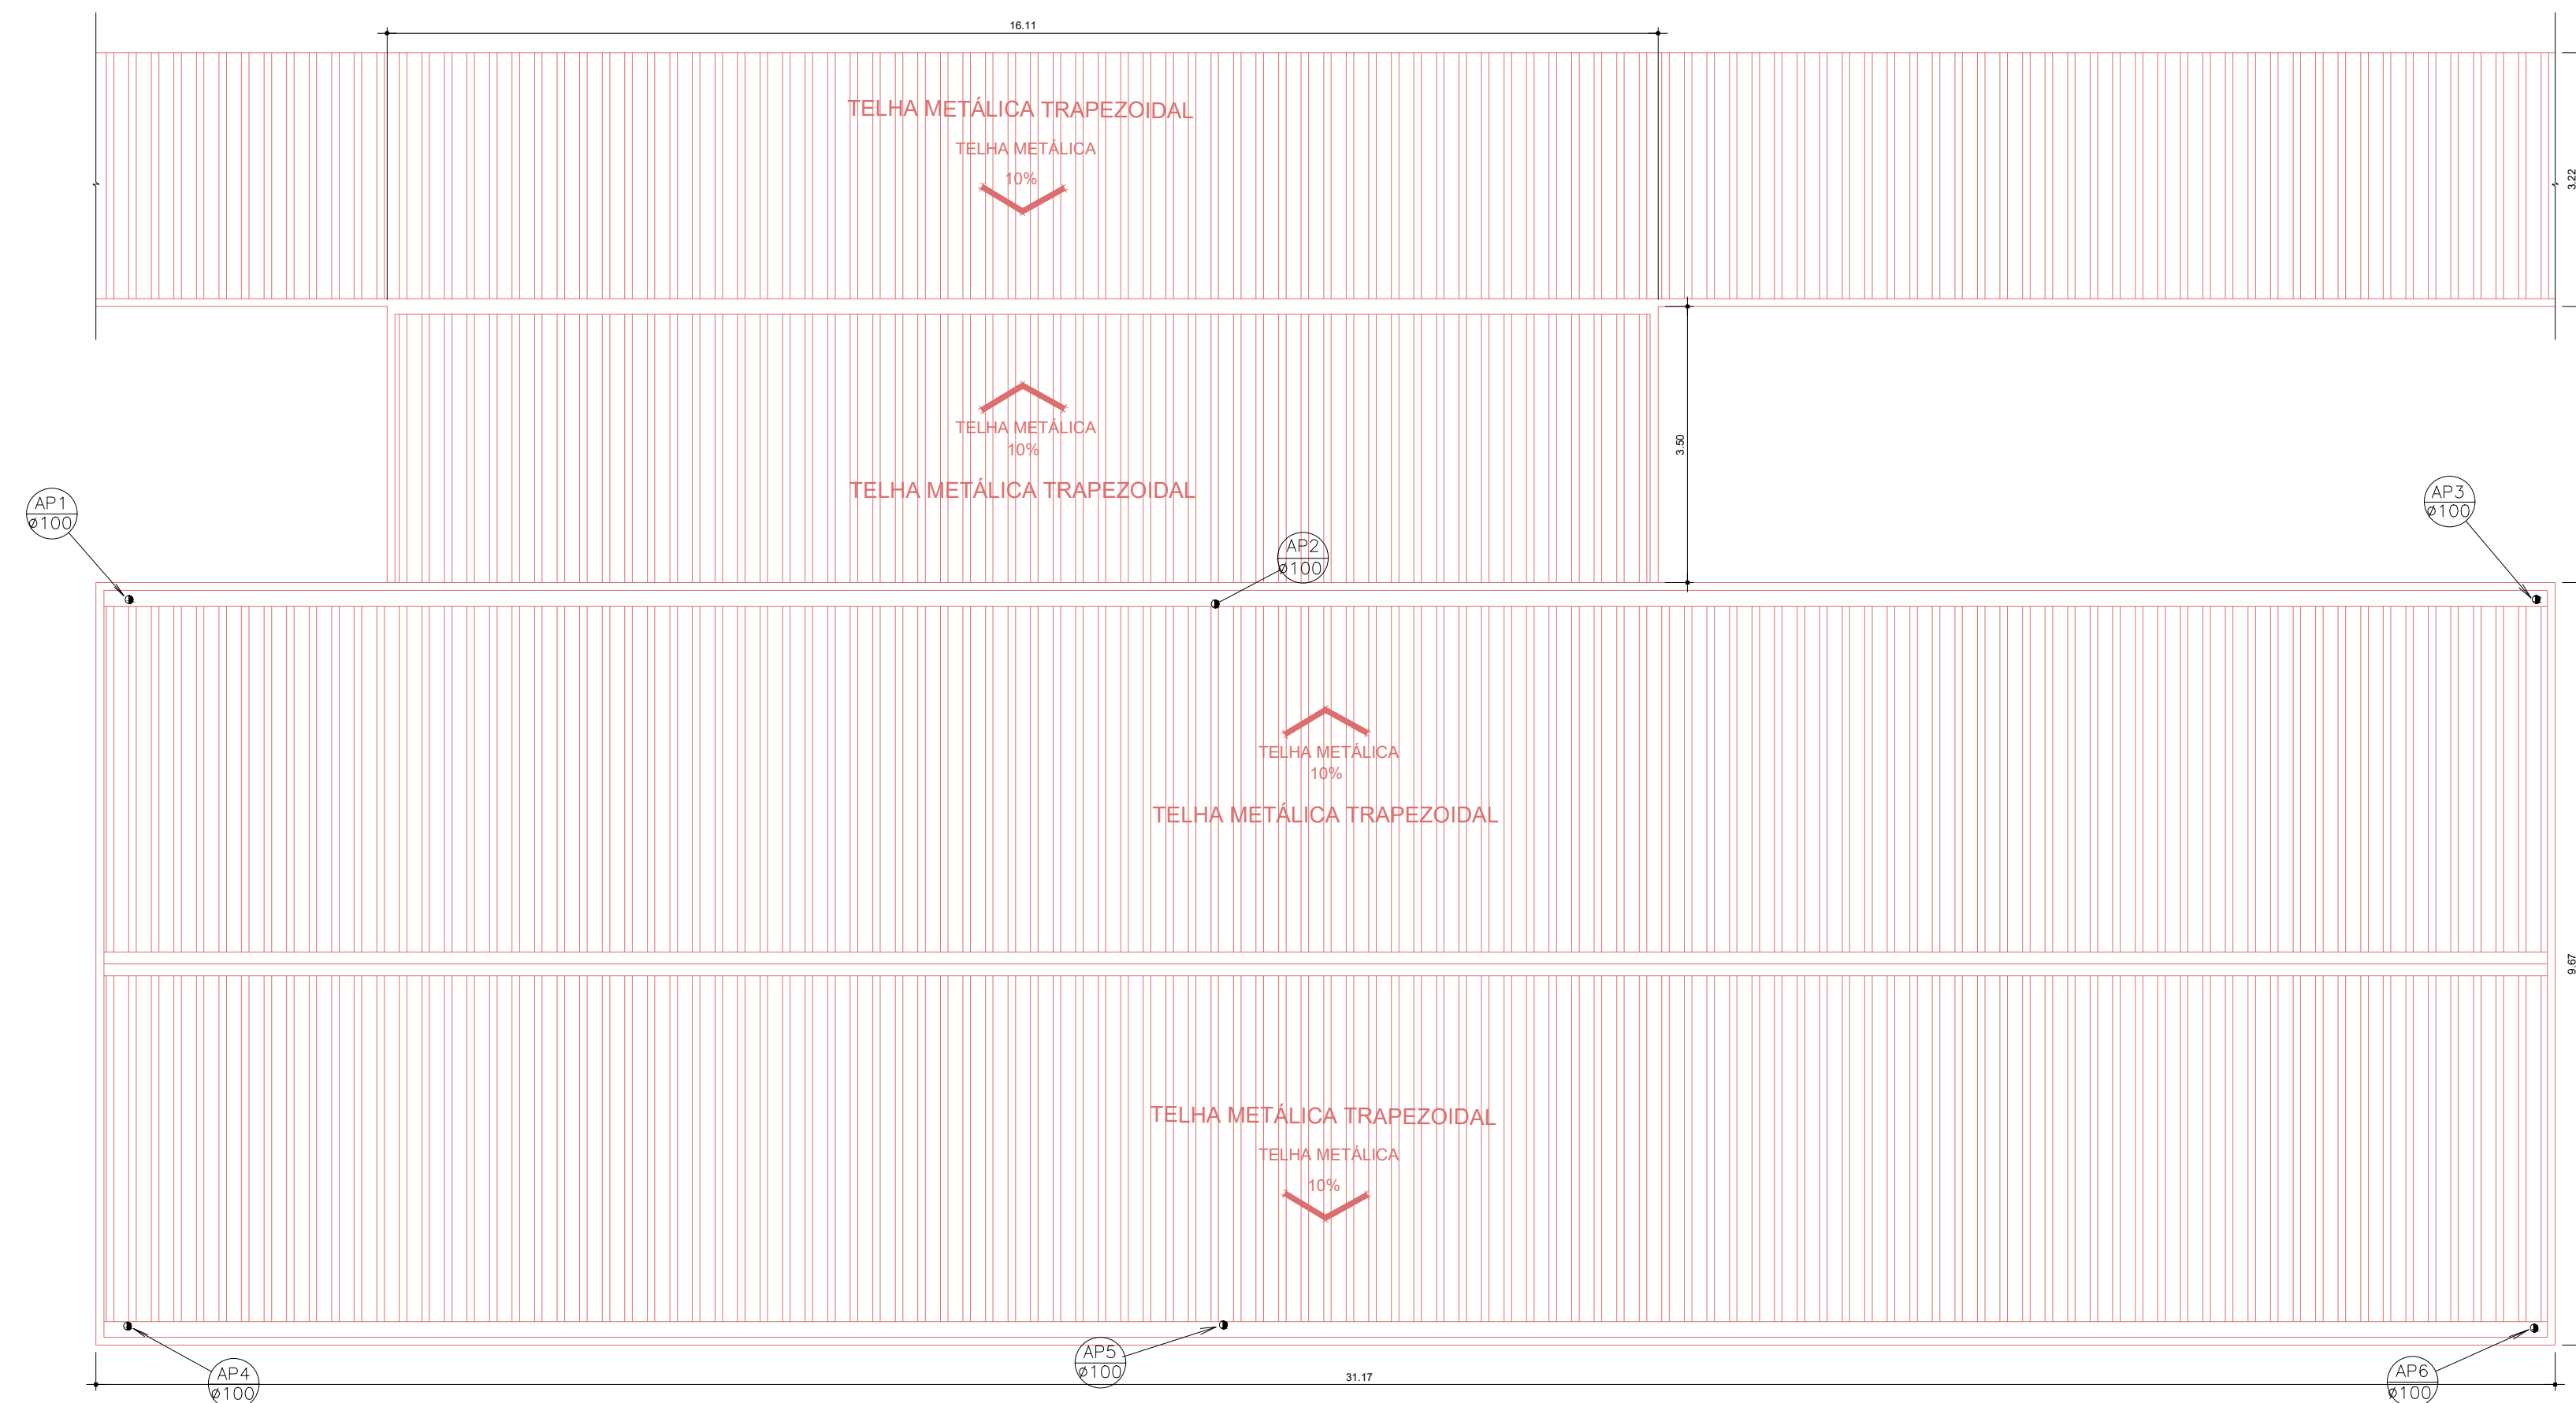

PLANTA DE COBERTURA
ESCALA 1:75

NOTAS

1. CONFERIR MEDIDAS NO LOCAL
- 2.
- 3.
- 4.
- 5.
- 6.

REV.	DESCRIÇÃO	RESPONSÁVEL	DATA
AS BIULT			
EMISSÃO INICIAL			



Secretaria de Estado da Saúde
GOVERNO DO ESTADO SAO PAULO
 HOSP. ESTADUAL MANOEL DE ABREU
 R. Salvador Filardi, 6-88 - Vila Rocha, Bauru - SP
 PROJETO BÁSICO - HIDRÁULICA
GRUPO TÉCNICO DE EDIFICAÇÕES
 EDIFÍCIO ADMINISTRATIVO
 PLANTA BAIXA E COBERTURA
 HMA-BA-HI-03 | 01/01
 Av. Dr. Enéas Carvalho de Aguiar, nº 188, 3º andar
 13060-970 - Bauru - SP
 Tel. (11)3066 8420 Fax (11)3066 8482
 PROJETO: 17.75
 DATA: ABRIL/2017
 H. MANOEL DE ABREU UNIDADE 01.DWG