



H03 – HOSPITAL – BLOCO C  
 PLANTA BAIXA – 2.PAVIMENTO  
 Bloco C3 Par  
 Escala: 1:150

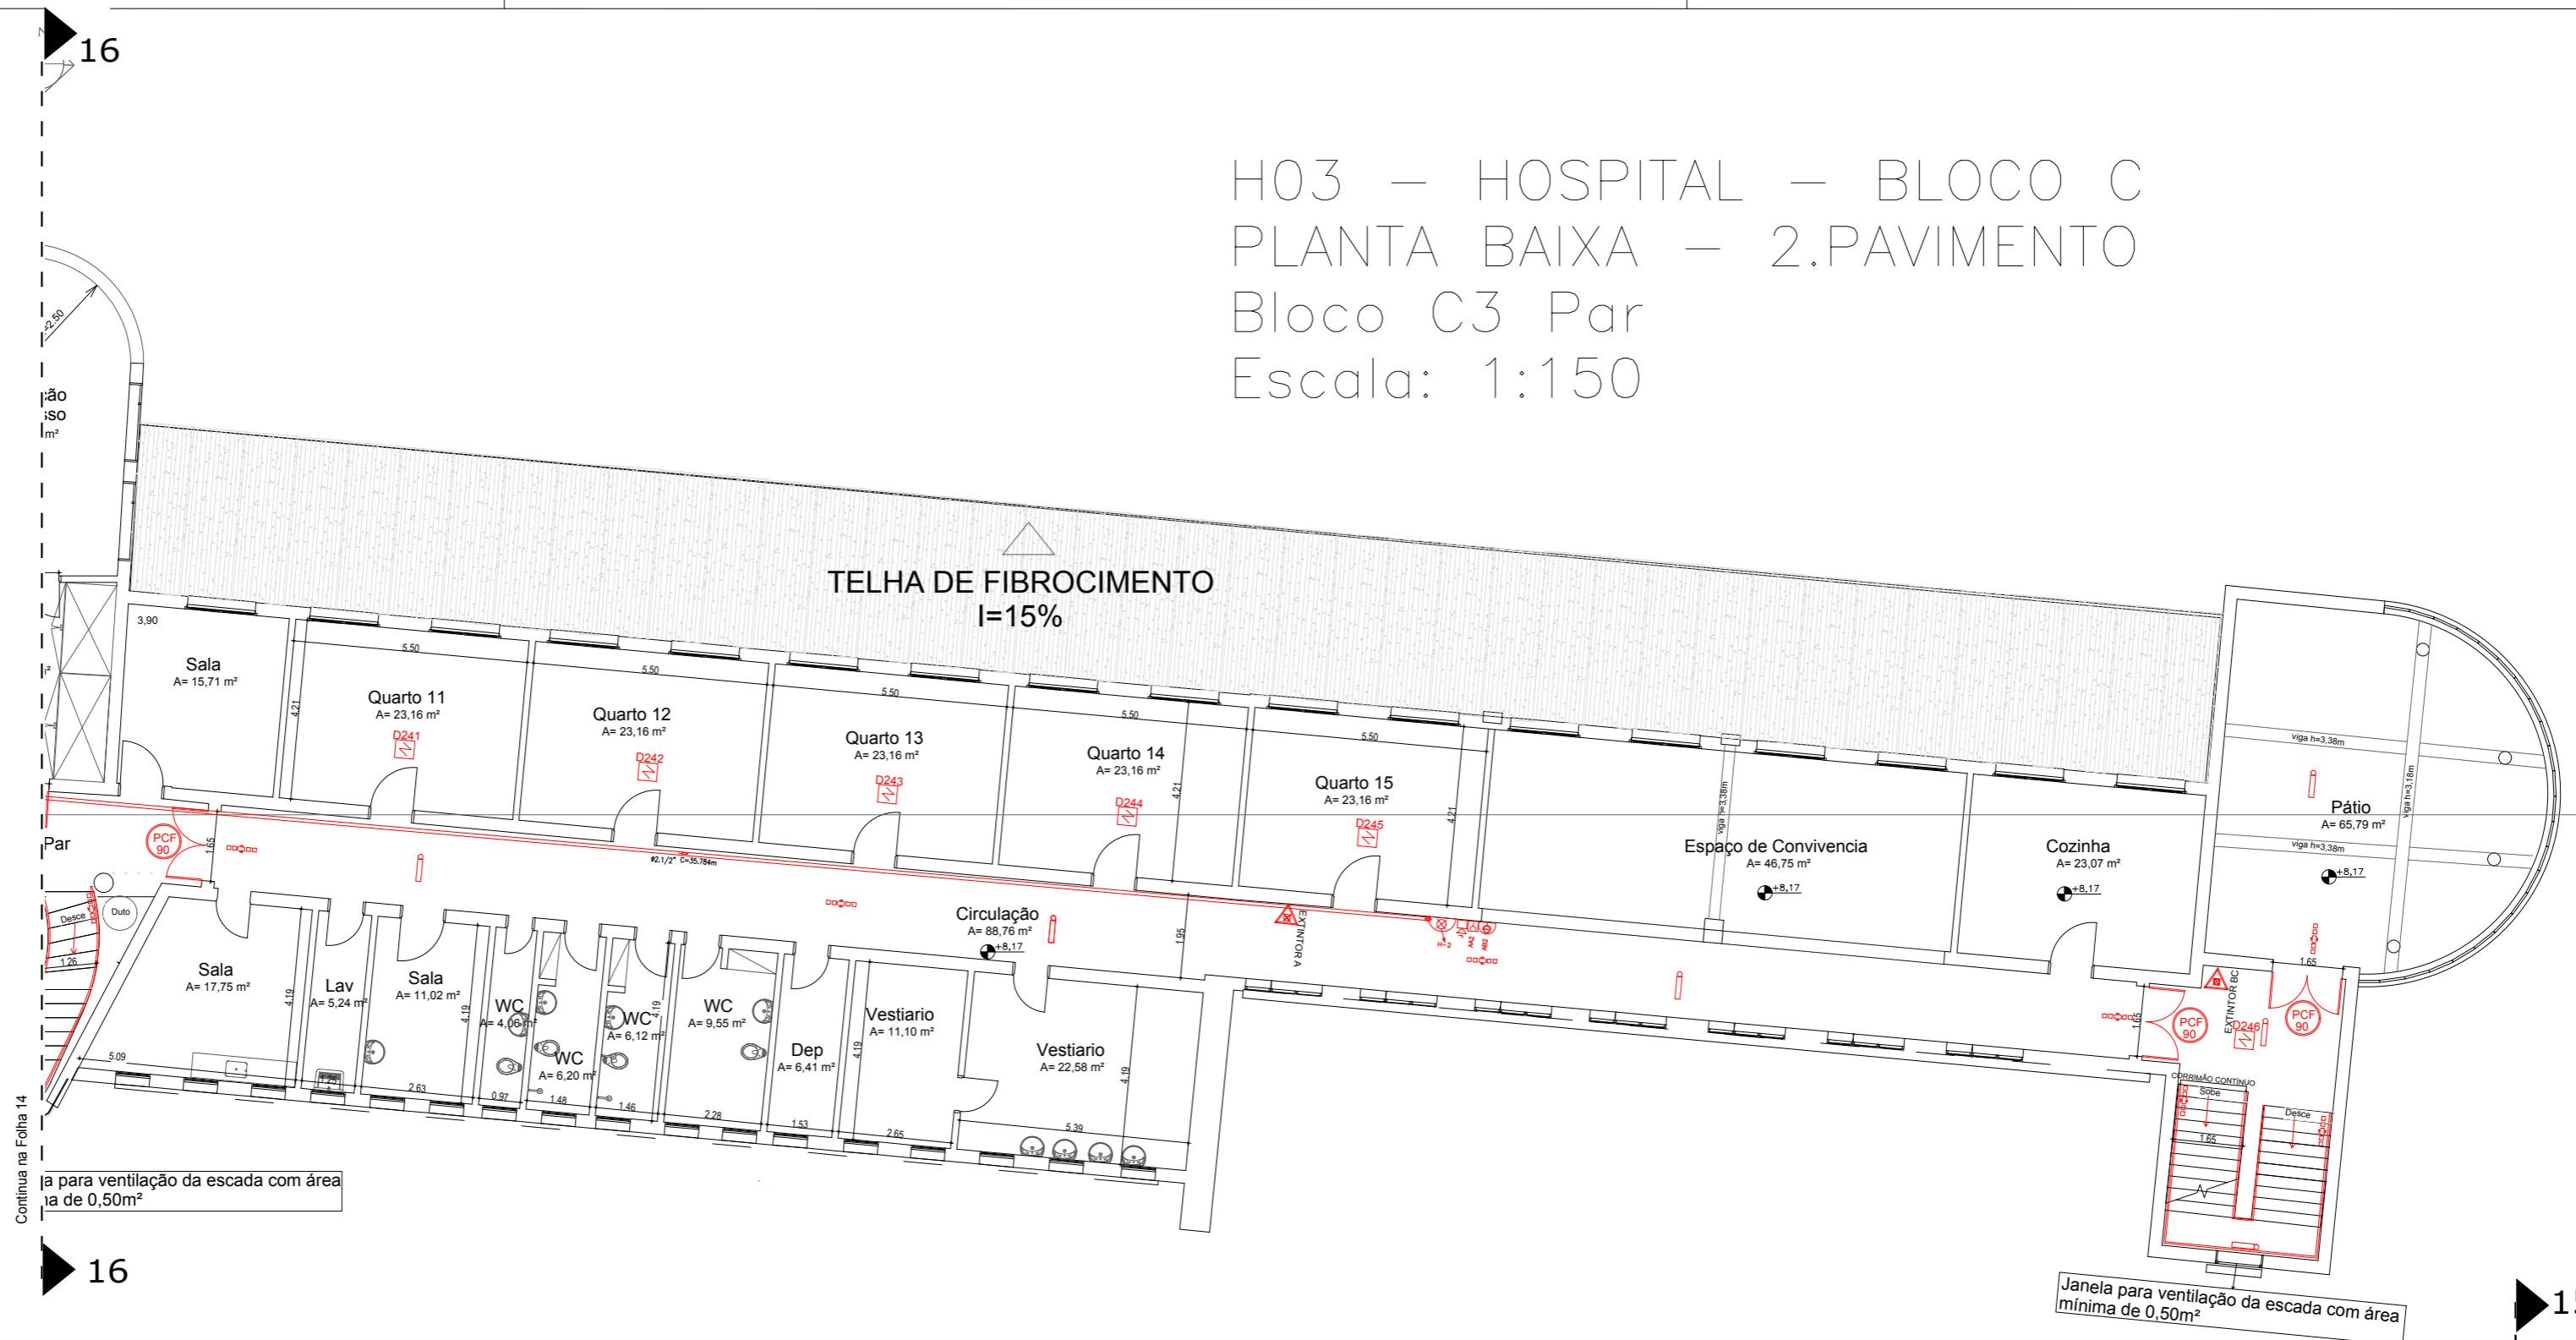

H03 – HOSPITAL – BLOCO C  
 PLANTA BAIXA – 2.PAVIMENTO  
 Bloco C3 Impar  
 Escala: 1:150

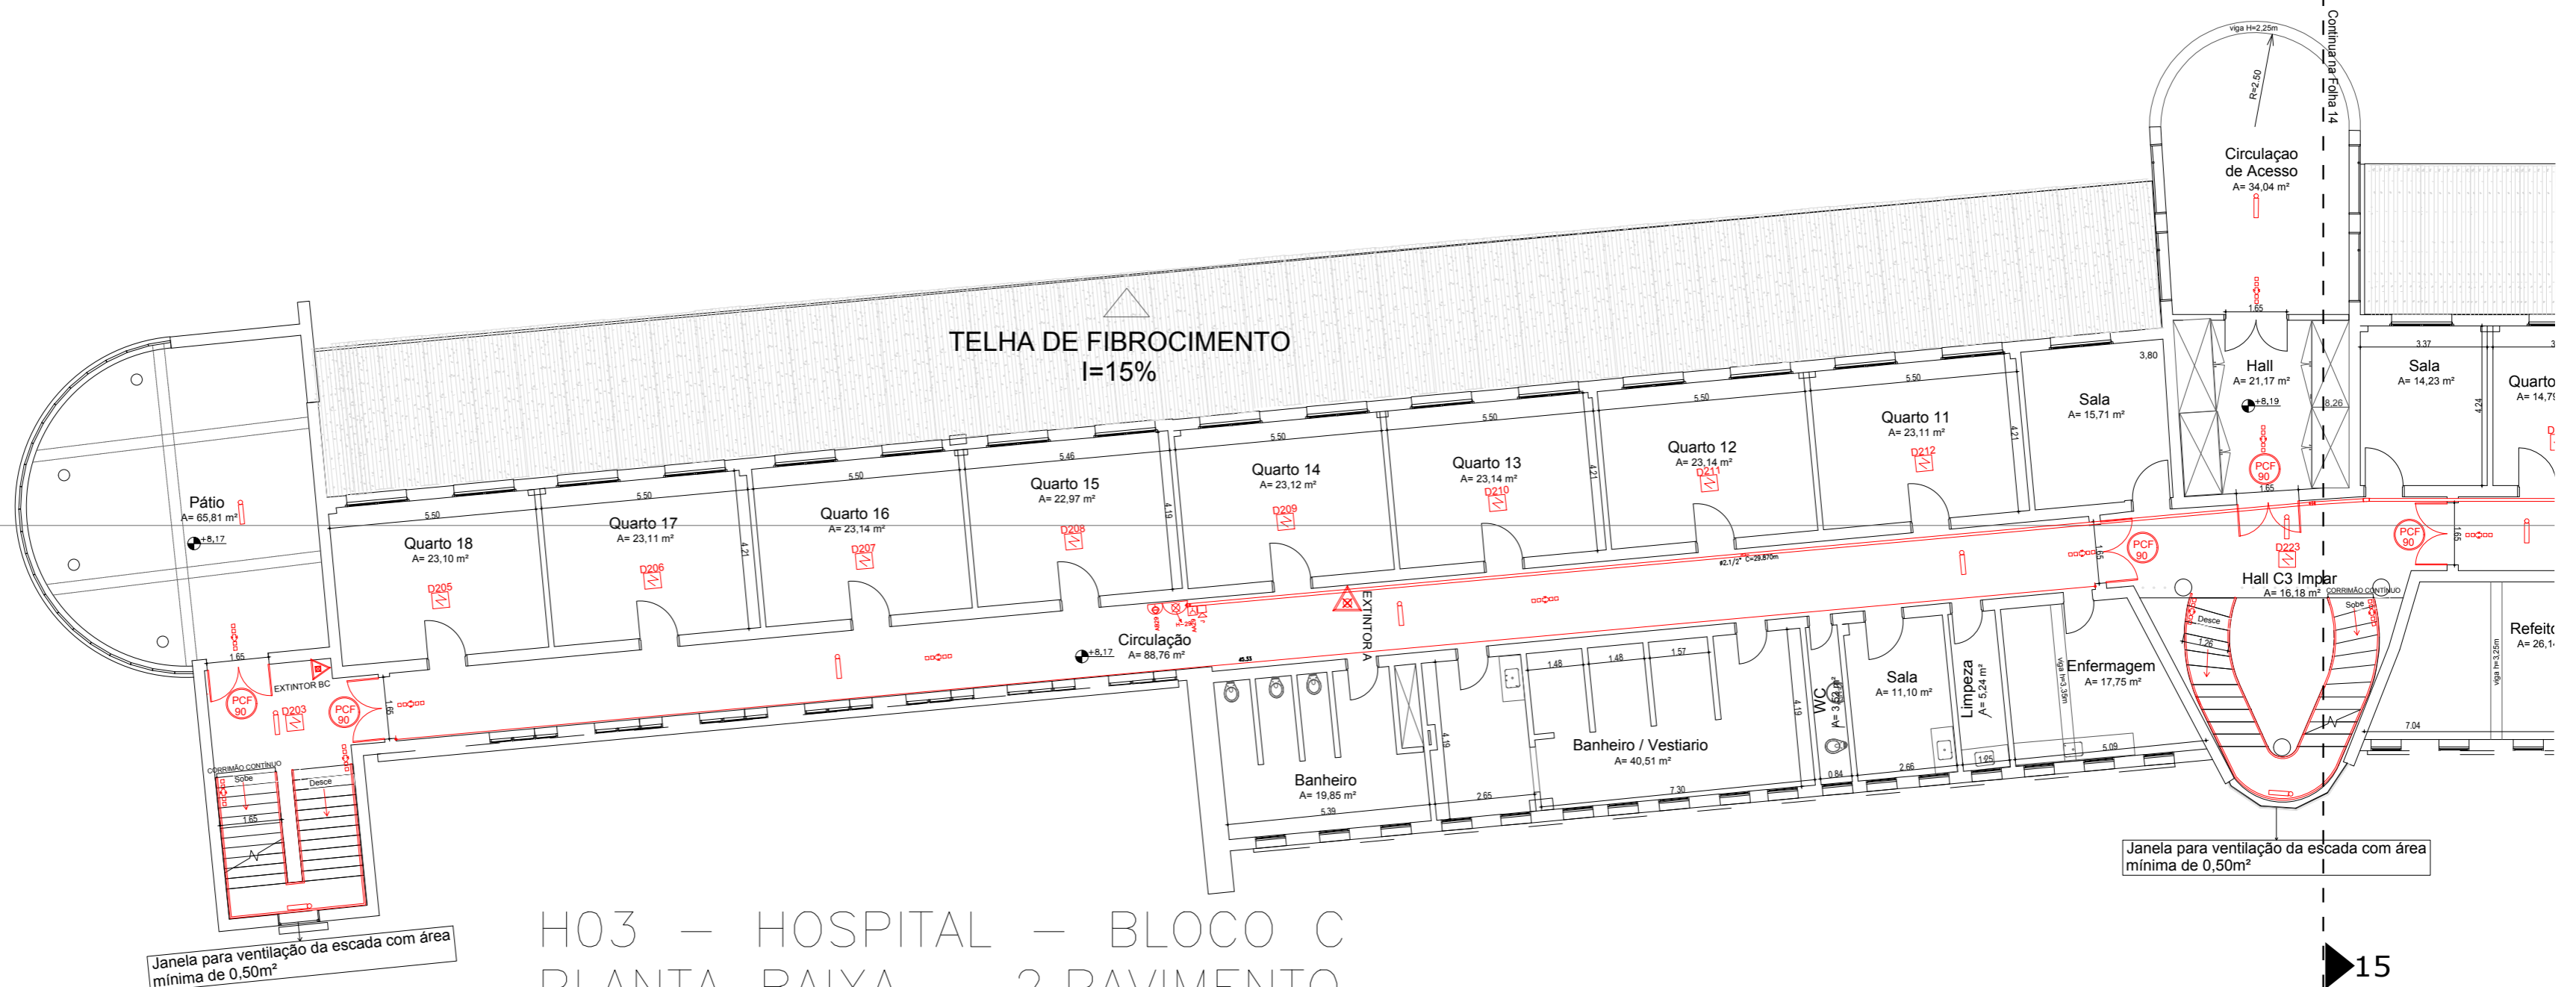

ESPAÇO PARA O CARIMBO DE APROVAÇÃO DO CORPO DE BOMBEIRO

Responsável pelo Uso  
 CAIS CLEMENTE FERREIRA

Responsável Técnico  
 CAPELETTI SERV. ENG. LTDA ME  
 Eng. Ricardo Alexandre Capeletti

**Capeletti**  
 Engenharia e Construções  
 Rua 14, 3548 - Vila Elzebeth/BNH, Rio Claro - SP, cep: 13504-154  
 Telefone: (19) 3023-7309 - contato@engenhariacapeletti.com.br

**PROJETO TÉCNICO DE PROTEÇÃO CONTRA INCÊNDIO**

Ocupação	H2 - Serviços de Saúde e Institucional ( Hospital Psiquiatrico) D1 - Serviços Profissionais ( Escritórios Administrativos)		
Local	Estrada Lins-Guaçu s/numero km 04	Zona Rural	MUNICÍPIO GUAIÇARA - SP
Proprietário	ESTADO DE SÃO PAULO - CAIS CLEMENTE FERREIRA		
Responsável Técnico	Ricardo Alexandre Capeletti - CREA 5063479760	DATA	21/02/2017
Área do Terreno	244.842,83 M2	Área Construída	31.754,90 M2
		ESCALA	1:150

15  
33