


H06 HOSPITAL – BLOCO F
 PLANTA BAIXA – 2.PAVIMENTO
 Escala: 1:150

ESPAÇO PARA O CARIMBO DE APROVAÇÃO DO CORPO DE BOMBEIRO

Responsável pelo Uso
CAIS CLEMENTE FERREIRA

Responsável Técnico
CAPELETTI SERV. ENG. LTDA ME
 Eng. Ricardo Alexandre Capeletti

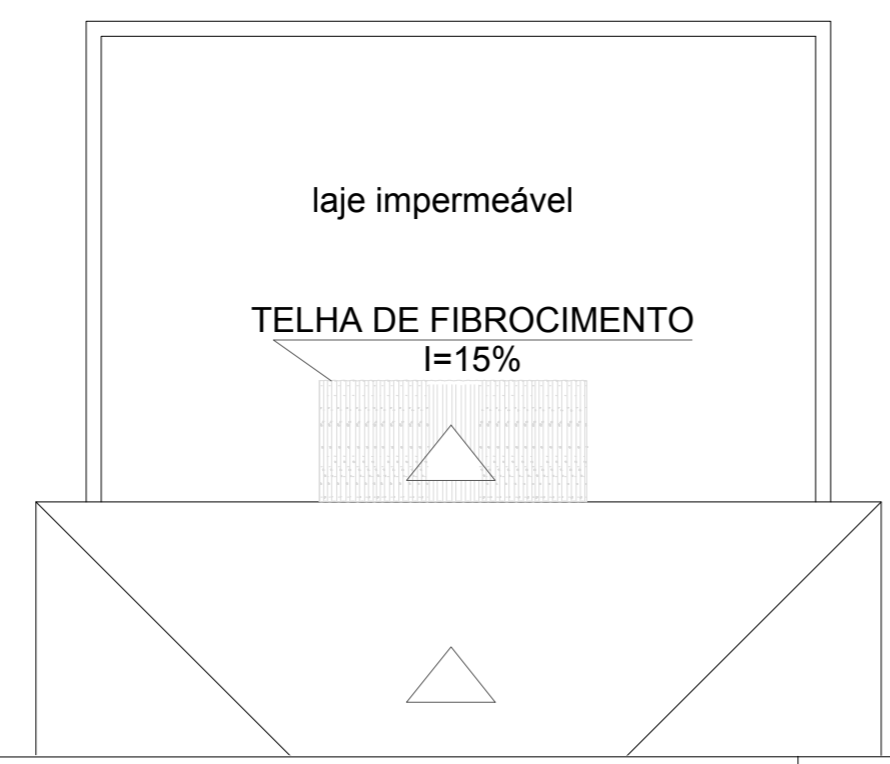

18 Continua na Folha 16 18

Capeletti Engenharia e Construções		PROJETO TÉCNICO DE PROTEÇÃO CONTRA INCÊNDIO	
CAPELETTI SERVIÇOS DE ENGENHARIA LTDA ME Rua PA 1366 - Vila Guaiçara - Jd. Cam. - SP - Cep: 13204-134 Telefone: 191 5023 7059 - contato@engenhariacapeletti.com.br			
OCUPAÇÃO	H2 - Serviços de Saúde e Institucional (Hospital Psiquiátrico) D1 - Serviços Profissionais (Escritórios Administrativos)	MUNICÍPIO	GUAIÇARA - SP
LOCAL	Estrada Lins-Guaçuara s/numero km 04	Zona Rural	FOLHA
PROPRIETÁRIO	ESTADO DE SÃO PAULO - CAIS CLEMENTE FERREIRA	DATA	21/02/2017
RESPONSÁVEL TÉCNICO	Ricardo Alexandre Capeletti - CREA 5063479760	ESCALA	1:150
ÁREA DO TERRENO	244.842,83 M2	ÁREA CONSTRUÍDA	31.754,90 M2
			33