



C07 – OFICINA TRABALHO EXPERIMENTAL  
PLANTA BAIXA

Escala: 1:125

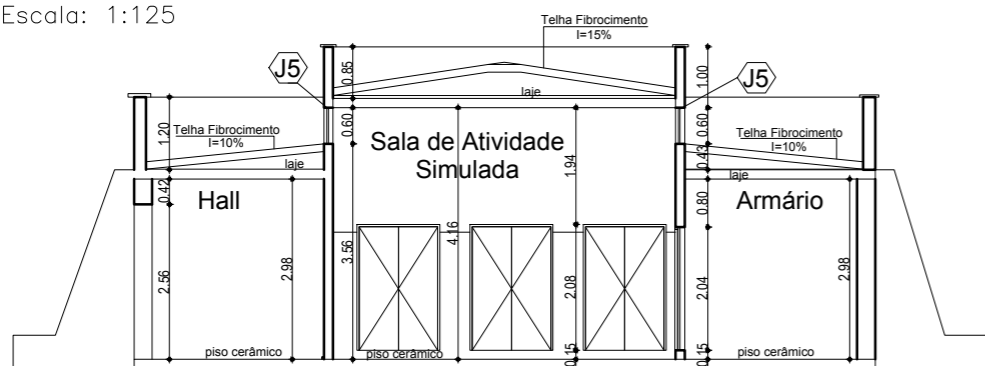

CORTE BB

Escala: 1:200

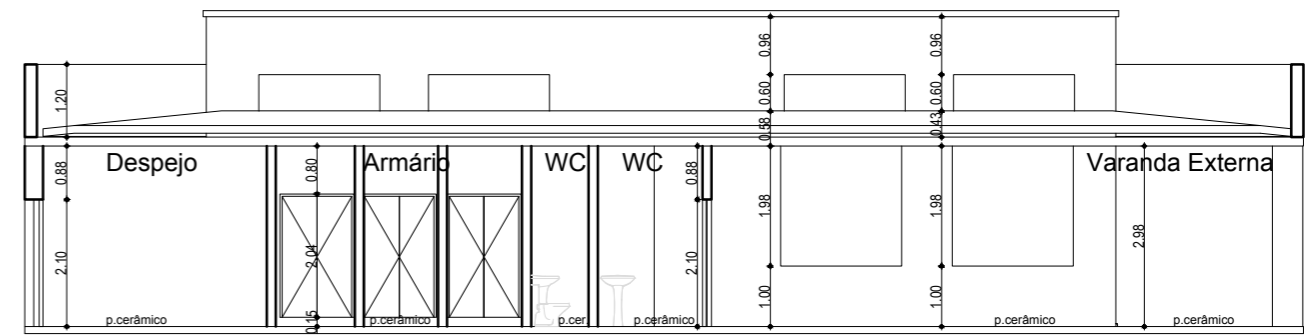


CORTE AA

Escala: 1:125

Janelas					
Código	Descrição	Largura	Altura	Peitoril	Área de Iluminação
J1	Basculante Ferro e Vidro	2,00	2,00	1,00	4,00 m²
J2	Basculante Ferro e Vidro	1,78	1,20	0,90	2,14 m²
J3	Basculante Ferro e Vidro	0,80	1,20	0,90	0,96 m²
J4	Janela Ferro e Vidro	1,35	1,20	0,90	1,62 m²
J5	Basculante Ferro e Vidro	2,00	0,60	3,56	1,20 m²

Portas			
Código	Descrição	Largura	Altura
P1	Porta Madeira	0,80	2,10
P2	Porta de Madeira	0,70	2,10
P3	Ferro e Vidro	1,70	2,10
P4	Madeira 2 folhas	1,30	2,04
P5	Madeira 2 folhas	1,15	2,00

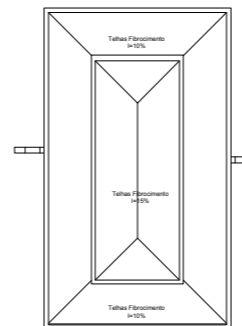

TELHADO

Escala: 1:500

ESPAÇO PARA O CARIMBO DE APROVAÇÃO DO CORPO DE BOMBEIRO

Responsável pelo Uso  
CAIS CLEMENTE FERREIRA

Responsável Técnico  
CAPELETTI SERV. ENG. LTDA ME  
Eng. Ricardo Alexandre Capeletti



CAPELETTI SERVIÇOS DE ENGENHARIA LTDA ME

Rua 14, 3546 - Vila Elizabeth/BNH, Rio Claro - SP, cep: 13504-164  
Telefone 19| 3023-7459 - contato@engenhariacapeletti.com.br

OCUPAÇÃO  
H2 - Serviços de Saúde e Institucional ( Hospital Psiquiatrico)

MUNICÍPIO  
GUAÍÇARA - SP

LOCAL  
Estrada Lins-Guaíçara s/numero km 04

BAIRRO  
Zona Rural

PROPRIETÁRIO  
ESTADO DE SÃO PAULO - CAIS CLEMENTE FERREIRA

FOLHA

RESPONSÁVEL TÉCNICO  
Ricardo Alexandre Capeletti - CREA 5063479760

DATA  
21/02/2017

30

ÁREA DO TERRENO  
244.842,83 M2

ÁREA CONSTRUÍDA  
31.754,90 M2

ESCALA  
Indicada

33