

H06 - HOSPITAL - BLOCO F
 PLANTA BAIXA - TÉRREO
 Escala: 1:150

ESPAÇO PARA O CARIMBO DE APROVAÇÃO DO CORPO DE BOMBEIRO


Responsável pelo Uso
 CAIS CLEMENTE FERREIRA

Responsável Técnico
 CAPELETTI SERV. ENG. LTDA ME
 Eng. Ricardo Alexandre Capeletti

C09 - ABRIGO EXTERNO DE RESIDENTES
 PLANTA BAIXA - TÉRREO



H04 - HOSPITAL - BLOCO D
 PLANTA BAIXA - TÉRREO

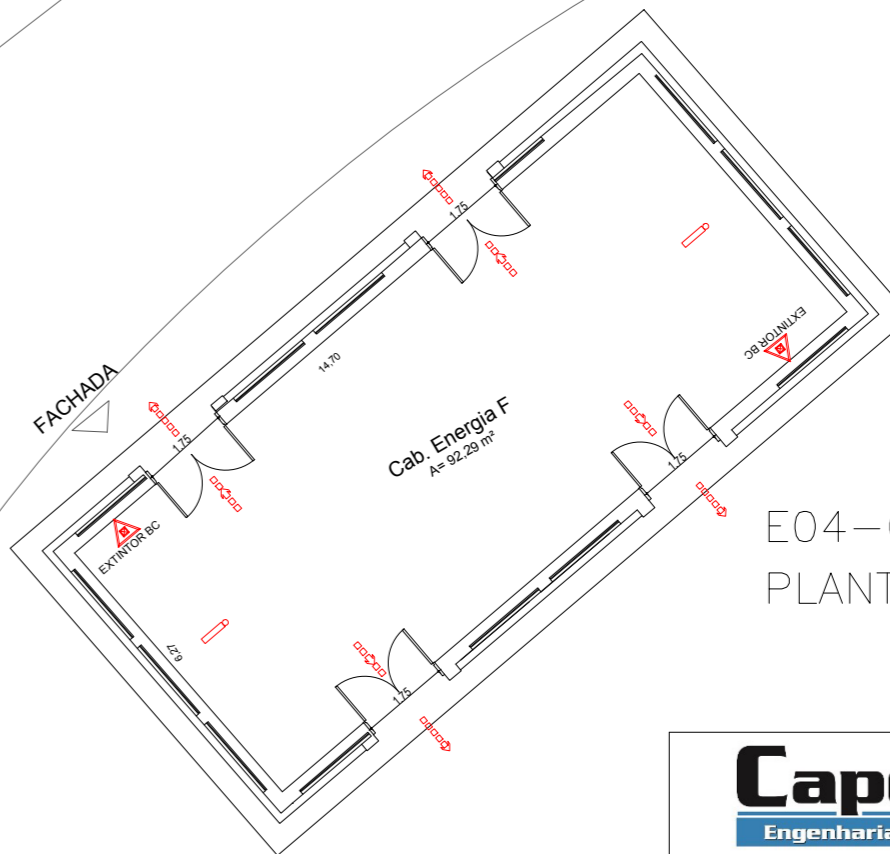

E04 - CABINE ENERGIA F
 PLANTA BAIXA - TÉRREO

Capeletti Engenharia e Construções		PROJETO TÉCNICO DE PROTEÇÃO CONTRA INCÊNDIO	
CAPELETTI SERVIÇOS DE ENGENHARIA LTDA ME RUA PA. 1506 - VILA GUARUAPETIM - POA - CEP: 01208-100 TELEFONE: 191 5023 7659 - contato@engenhariacapeletti.com.br			
OCUPAÇÃO	H2 - Serviços de Saúde e Institucional (Hospital Psiquiátrico) D1 - Serviços Profissionais (Escritórios Administrativos)	MUNICÍPIO	GUAÍÇARA - SP
LOCAL	Estrada Lins-Guaçuara s/numero km 04	ZONA RURAL	
PROPRIETÁRIO	ESTADO DE SÃO PAULO - CAIS CLEMENTE FERREIRA	FOLHA	07
RESPONSÁVEL TÉCNICO	Ricardo Alexandre Capeletti - CREA 5063479760	DATA	21/02/2017
ÁREA DO TERRENO	244.842,83 M2	ÁREA CONSTRUÍDA	31.754,90 M2
		ESCALA	1:150
			33