

ESQUADRIAS

TABELA DE PORTAS (DIMENSÕES EM CM)

ITEM	LARG.	ALT.	QUANT.	TIPO	DESCRIÇÃO
PA-01	160	230	02	2 FOLHAS - DE ABRIR	
PA-02	165	218	03	2 FOLHAS - DE ABRIR	
PA-03	200	218	01	2 FOLHAS - DE ABRIR	
PA-04	128	218	01	2 FOLHAS - DE ABRIR	
PA-05	148	278	02	2 FOLHAS - CORRER	
PA-06	138	218	01	2 FOLHAS - DE ABRIR	
PA-07	165	230	07	2 FOLHAS - DE ABRIR	
PA-08	275	230	01	2 FOLHAS-FIXO-CORRER	
PA-09	70	210	36	1 FOLHA - DE ABRIR	
PA-10	160	210	09	2 FOLHAS - DE ABRIR	
PA-11	80	210	75	1 FOLHA - DE ABRIR	
PA-12	80	210	01	1 FOLHA - DE ABRIR	
PA-13	130	210	02	2 FOLHAS - DE ABRIR	
PA-14	100	210	02	2 FOLHAS - DE ABRIR	
PA-15	100	210	02	2 FOLHAS - DE ABRIR	
PA-16	90	210	03	1 FOLHA - DE ABRIR	
PA-17	100	230	07	2 FOLHAS - DE ABRIR	
PA-18	90	230	35	1 FOLHA - DE ABRIR	
PA-19	80	230	43	1 FOLHA - DE ABRIR	
PA-20	100	230	05	1 FOLHA - DE ABRIR	

TABELA DE JANELAS (DIMENSÕES EM CM)

ITEM	LARG.	ALT.	PEIT.	QUANT.	TIPO	DESCRIÇÃO
JA-01	285	156	218	08	FIXO + MAXIM-AR + VENEZIANA	
JA-02	273	156	218	07	FIXO + MAXIM-AR + VENEZIANA	
JA-03	395	274	100	01	FIXO + MAXIM-AR + VENEZIANA	
JA-04	165	156	218	01	FIXO + MAXIM-AR + VENEZIANA	
JA-05	245	156	218	04	FIXO + MAXIM-AR + VENEZIANA	
JA-06	410	274	100	01	FIXO + MAXIM-AR + VENEZIANA	
JA-07	240	274	100	01	FIXO + MAXIM-AR	
JA-08	240	274	100	01	FIXO + MAXIM-AR	
JA-09	1165	308	01	01	FIXO + MAXIM-AR	
JA-10	273	117	259	10	FIXO + MAXIM-AR	
JA-11	285	254	120	07	FIXO + MAXIM-AR + VENEZIANA	
JA-12	273	254	120	01	FIXO + MAXIM-AR + VENEZIANA	
JA-13	275	221	100	08	FIXO + MAXIM-AR + VENEZIANA	
JA-14	270	122	219	02	FIXO + MAXIM-AR + VENEZIANA	
JA-15	250	254	120	01	FIXO + MAXIM-AR	
JA-16	250	235	120	06	FIXO + MAXIM-AR	
JA-17	285	274	100	16	FIXO + MAXIM-AR	
JA-18	260	254	120	01	FIXO + MAXIM-AR	
JA-19	285	274	100	01	FIXO + MAXIM-AR	
JA-20	285	183	100	30	FIXO + MAXIM-AR + VENEZIANA	
JA-21	273	183	100	12	FIXO + MAXIM-AR + VENEZIANA	
JA-22	240	106	177	10	FIXO + MAXIM-AR + VENEZIANA	
JA-23	165	106	177	04	FIXO + MAXIM-AR + VENEZIANA	
JA-24	140	183	100	02	FIXO + MAXIM-AR + VENEZIANA	
JA-25	245	168	100	04	FIXO + MAXIM-AR	
JA-26	273	163	120	26	FIXO + MAXIM-AR + VENEZIANA	
JA-27	285	163	120	47	FIXO + MAXIM-AR + VENEZIANA	
JA-28	160	230	100	03	FIXO + MAXIM-AR	
JA-29	273	180	100	45	FIXO + MAXIM-AR + VENEZIANA	
JA-30	273	117	163	06	FIXO + MAXIM-AR + VENEZIANA	
JA-31	273	274	100	01	FIXO + MAXIM-AR	
JA-32	275	130	100	09	FIXO + MAXIM-AR	
JA-33	270	83	187	01	FIXO + MAXIM-AR	
JA-34	260	193	90	01	FIXO + MAXIM-AR	
JA-35	380	180	100	02	FIXO + MAXIM-AR	
JA-36	250	180	100	01	FIXO + MAXIM-AR	

OSL: CONFERIR MEDIDAS FINAS DE PEQUENO E ALTURAS DE JANELAS E PORTAS NO LOCAL.

ESPECIFICAÇÕES DE MATERIAIS

ACABAMENTOS DE PISO

ITEM	DESCRIÇÃO
P01	PISO DE GRANITO POLIDO EM PLACAS DE 1.50x1.50m, PADRÃO BRANCO COTTON SOBRE CONTRAPISO MINERALIZADO.
P02	PISO VINILO DE MADEIRA PARA TRAFEGO INTENSO, ACÚSTICO, COM TRATAMENTO ANTIBACTÉRIAS - COR BRANCA - FOSFÓRICO 7.5mm COM CANOS ARREDONDADOS
P03	PISO VINILO DE MADEIRA PARA TRAFEGO INTENSO, ACÚSTICO - COR CINZA CLARO - ROUPA 7.5mm COM CANOS ARREDONDADOS
P04	PISO EM PORCELANATO TÉCNICO ANTIDESMARFATE, 60x60cm - COR CINZA CLARO
P05	PISO DE GRANITO PERIM - COR CINZENTO CINZA E GRANILHA BRANCA, COM JAZEA PLÁSTICA FAZENDO REGULADORES DE 18x18cm
P06	PISO DE CIMENTO DESEMPENHADO E ALISADO MECANICAMENTE

ACABAMENTOS DE PAREDE

ITEM	DESCRIÇÃO
R01	REVESTIMENTO EM PINTURA ACRÍLICA FOSCA BRANCO GEL
R02	DIVISÓRIA EM ALUMÍNIO E AÇO GALVANIZADO COM PAINES CEGOS E VOZIO - ACABAMENTO EM LAMINADO FENÓLICO MELANCO
R03	REVESTIMENTO EM PLACA CERÂMICA ESMALTADA COM BARRILADOR DE ABSORÇÃO ZONADA - COR BRANCO GEL
R04	REVESTIMENTO EM CARPETE NA COR GRÁFITE
R05	PINTURA ACRÍLICA FOSCA - COR BRANCO GEL
R06	REVESTIMENTO EM PINTURA PVA FOSCA - COR BRANCO GEL

ACABAMENTOS DE TETO

ITEM	DESCRIÇÃO
T01	PINTURA LATEX SOBRE LAJE - COR BRANCO NEVE
T02	FORRO MINERAL ACÚSTICO COM TRATAMENTO ANTIDERRAMANTE EM PLACAS DE 12x42,5cm REVESTIDO EM PINTURA LATEX - COR BRANCO NEVE
T03	FORRO MINERAL ACÚSTICO EM PLACAS DE 12x42,5cm REVESTIDO EM PINTURA LATEX - COR BRANCO NEVE
T04	FORRO DE GESSO ACARTONADO COM PERFIL DE TÁBUA METALICO REVESTIDO EM PINTURA LATEX - COR BRANCO NEVE

LEGENDA - BANCADAS

ITEM	DESCRIÇÃO
01	BANCADA DOS LABORATORIOS EM RESINA TERMOPLÁSTICA (PANELA-MINERAS) 12mm, COR BRANCO GEL
02	BANCADA DE APOIO SEQUEM PADRÃO DO MOBILIÁRIO
03	BALCÃO DA RECEPCAO EM RESINA TERMOPLÁSTICA (PANELA-MINERAS) 12mm, COR MARFEL E 01 UNIDADE PADRÃO FOLGADO MARFEL DE CANTO
04	BANCADA NOS AREAS MOLHADAS EM GRANITO PRETO SÃO GABRIEL, COM ESPESURA DE 20mm, LARGURA 55cm, COM TESTEIRA E SÁM DE 7cm

LEGENDA - ALVENARIA

ITEM	DESCRIÇÃO
1	ALVENARIA EXISTENTE
2	ALVENARIA EM BLOCOS DE CONCRETO, 4x8cm
3	ALVENARIA EM BLOCOS DE CONCRETO, 4x14cm
4	DIVISÓRIA EM ALUMÍNIO E AÇO GALVANIZADO COM PAINES CEGOS E VOZIO - ACABAMENTO EM LAMINADO FENÓLICO MELANCO
5	DIVISÓRIA PLACAS DE GESSO ACARTONADO, COM ISOLAMENTO ACÚSTICO EM LATEX 80mm 4x2"
6	PLACA DE CONCRETO EXISTENTE
7	PLACA DE CONCRETO NOVO

NOTAS

1. CONFERIR MEDIDAS NO LOCAL.
 2. TODAS AS ALVENARIAS EXISTENTES PERMITIDAS OS BLOCOS, SEM CONTOS OS VOLUMES EXTERNOS, SERÃO TOTALMENTE DEMOLIDOS, EXCETO AS INDICADAS COMO ALVENARIAS EXISTENTES A SEREM RECONSTRUIDAS.
 3. TODOS OS PILARES TERÃO SUAS DIMENSÕES ORIGINAIS RECUPERADAS COM A CIMENTAÇÃO DE REFORÇAMENTO E REMOÇÃO DE EVENTUAIS INSTALAÇÕES EMBRUTADAS NESTES ELEMENTOS, APÓS RECUPERAÇÃO DE SUAS DIMENSÕES ORIGINAIS, OS PILARES DEVERÃO SER REVESTIDOS DE MARMORE, TUDO SUAS FALHAS EM BLOCOS E TEREM SEUS ALINHAMENTOS ENTRE SI PERFEITAMENTE RECUPERADOS.

QUADRO DE ÁREAS M2

TERRENO	ÁREA
EXISTENTE	3.963,73
PRIMEIRO PAVIMENTO	2.009,89
SEGUNDO PAVIMENTO	1.497,42
TERCEIRO PAVIMENTO	334,98
TOTAL	5.799,29
A CONSTRUIR	292,03
PRIMEIRO PAVIMENTO	241,15
SEGUNDO PAVIMENTO	32,62
TERCEIRO PAVIMENTO	28,84
TOTAL	586,44
TOTAL GERAL	6.385,64
ÁREA PERMEÁVEL + 464,52M² - 11,71%	

REVISÃO

REVISÃO	DATA	DESCRIÇÃO
3	30/06/2017	
2	07/11/2016	
1	19/03/2014	
0	19/12/2013	

ARCHITECH
 Consultoria e Planejamento Ltda.

SECRETARIA DE ESTADO DA SAÚDE - SUS/SP


DRS XVI - SOROCABA

GRUPPO TECNICO DE EDIFICACOES


PROJETO EXECUTIVO DE ARQUITETURA

D-016/ARO 10/52

Av. Dr. Eriberto de Castro Aguiar, nº.188, 3º andar - Sorocaba - SP - CEP: 13506-942

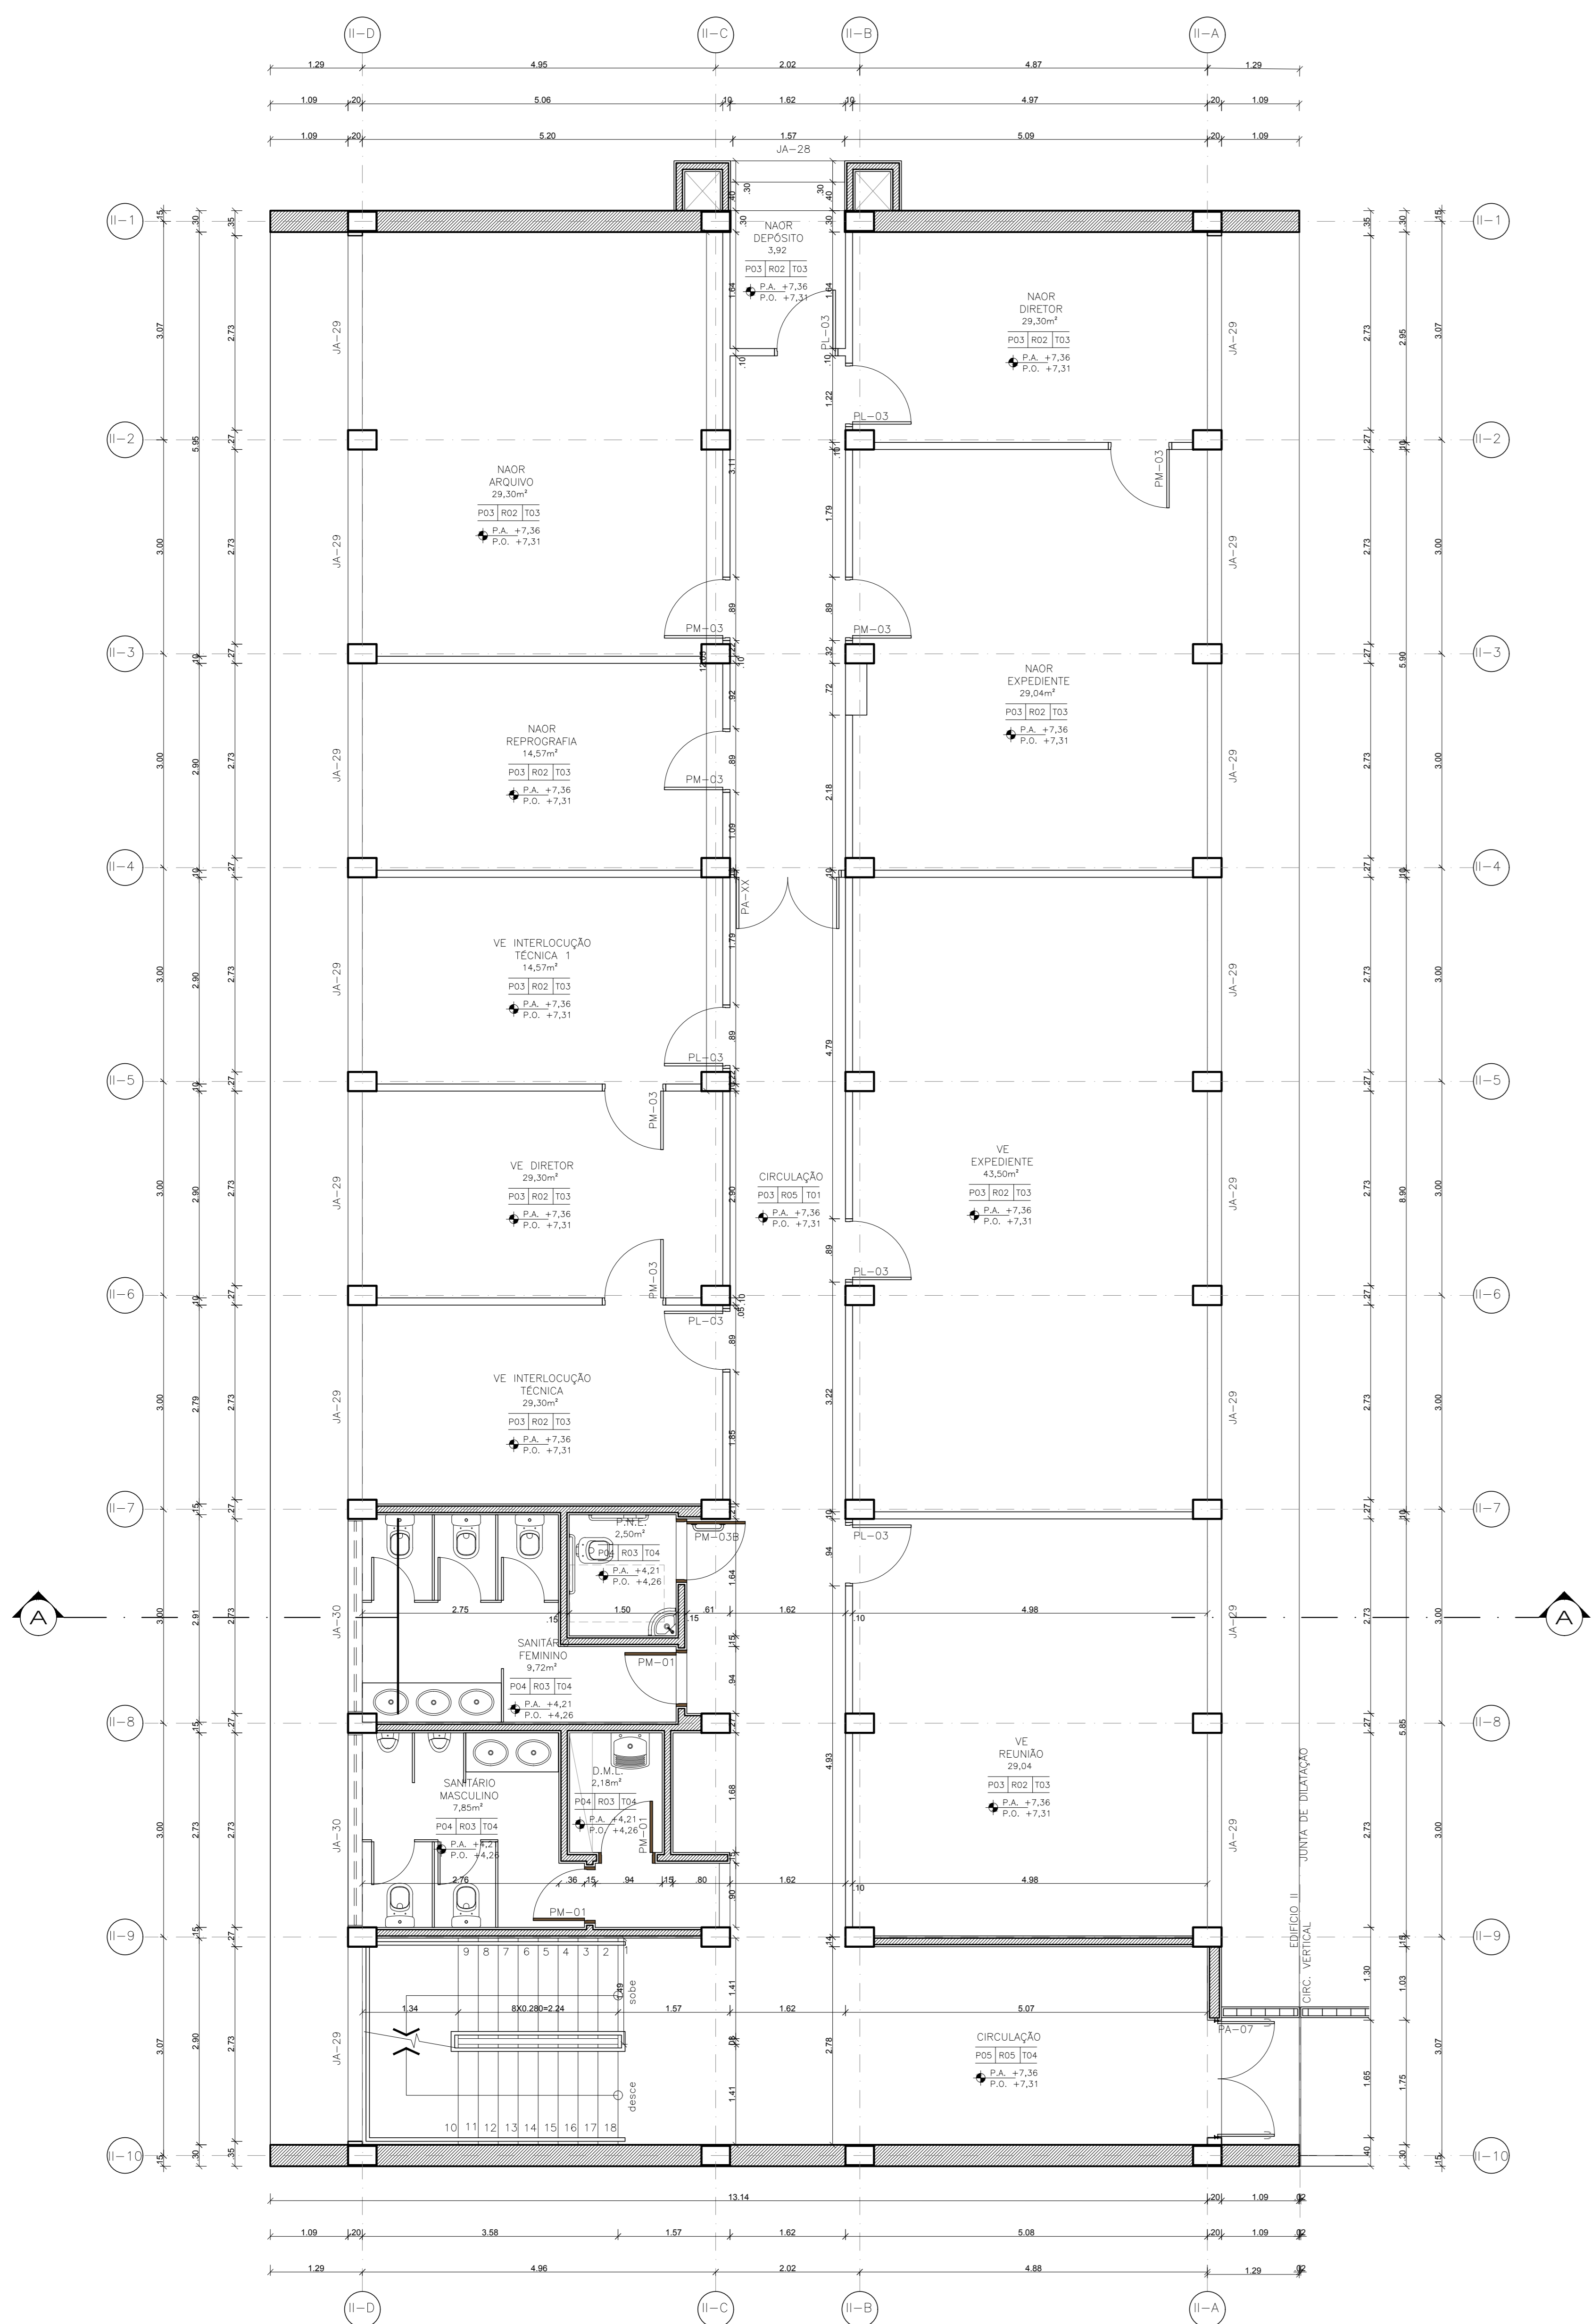

PLANTA BAIXA - SEGUNDO PAVIMENTO
 EDIFICIO II
 ESCALA 1:50

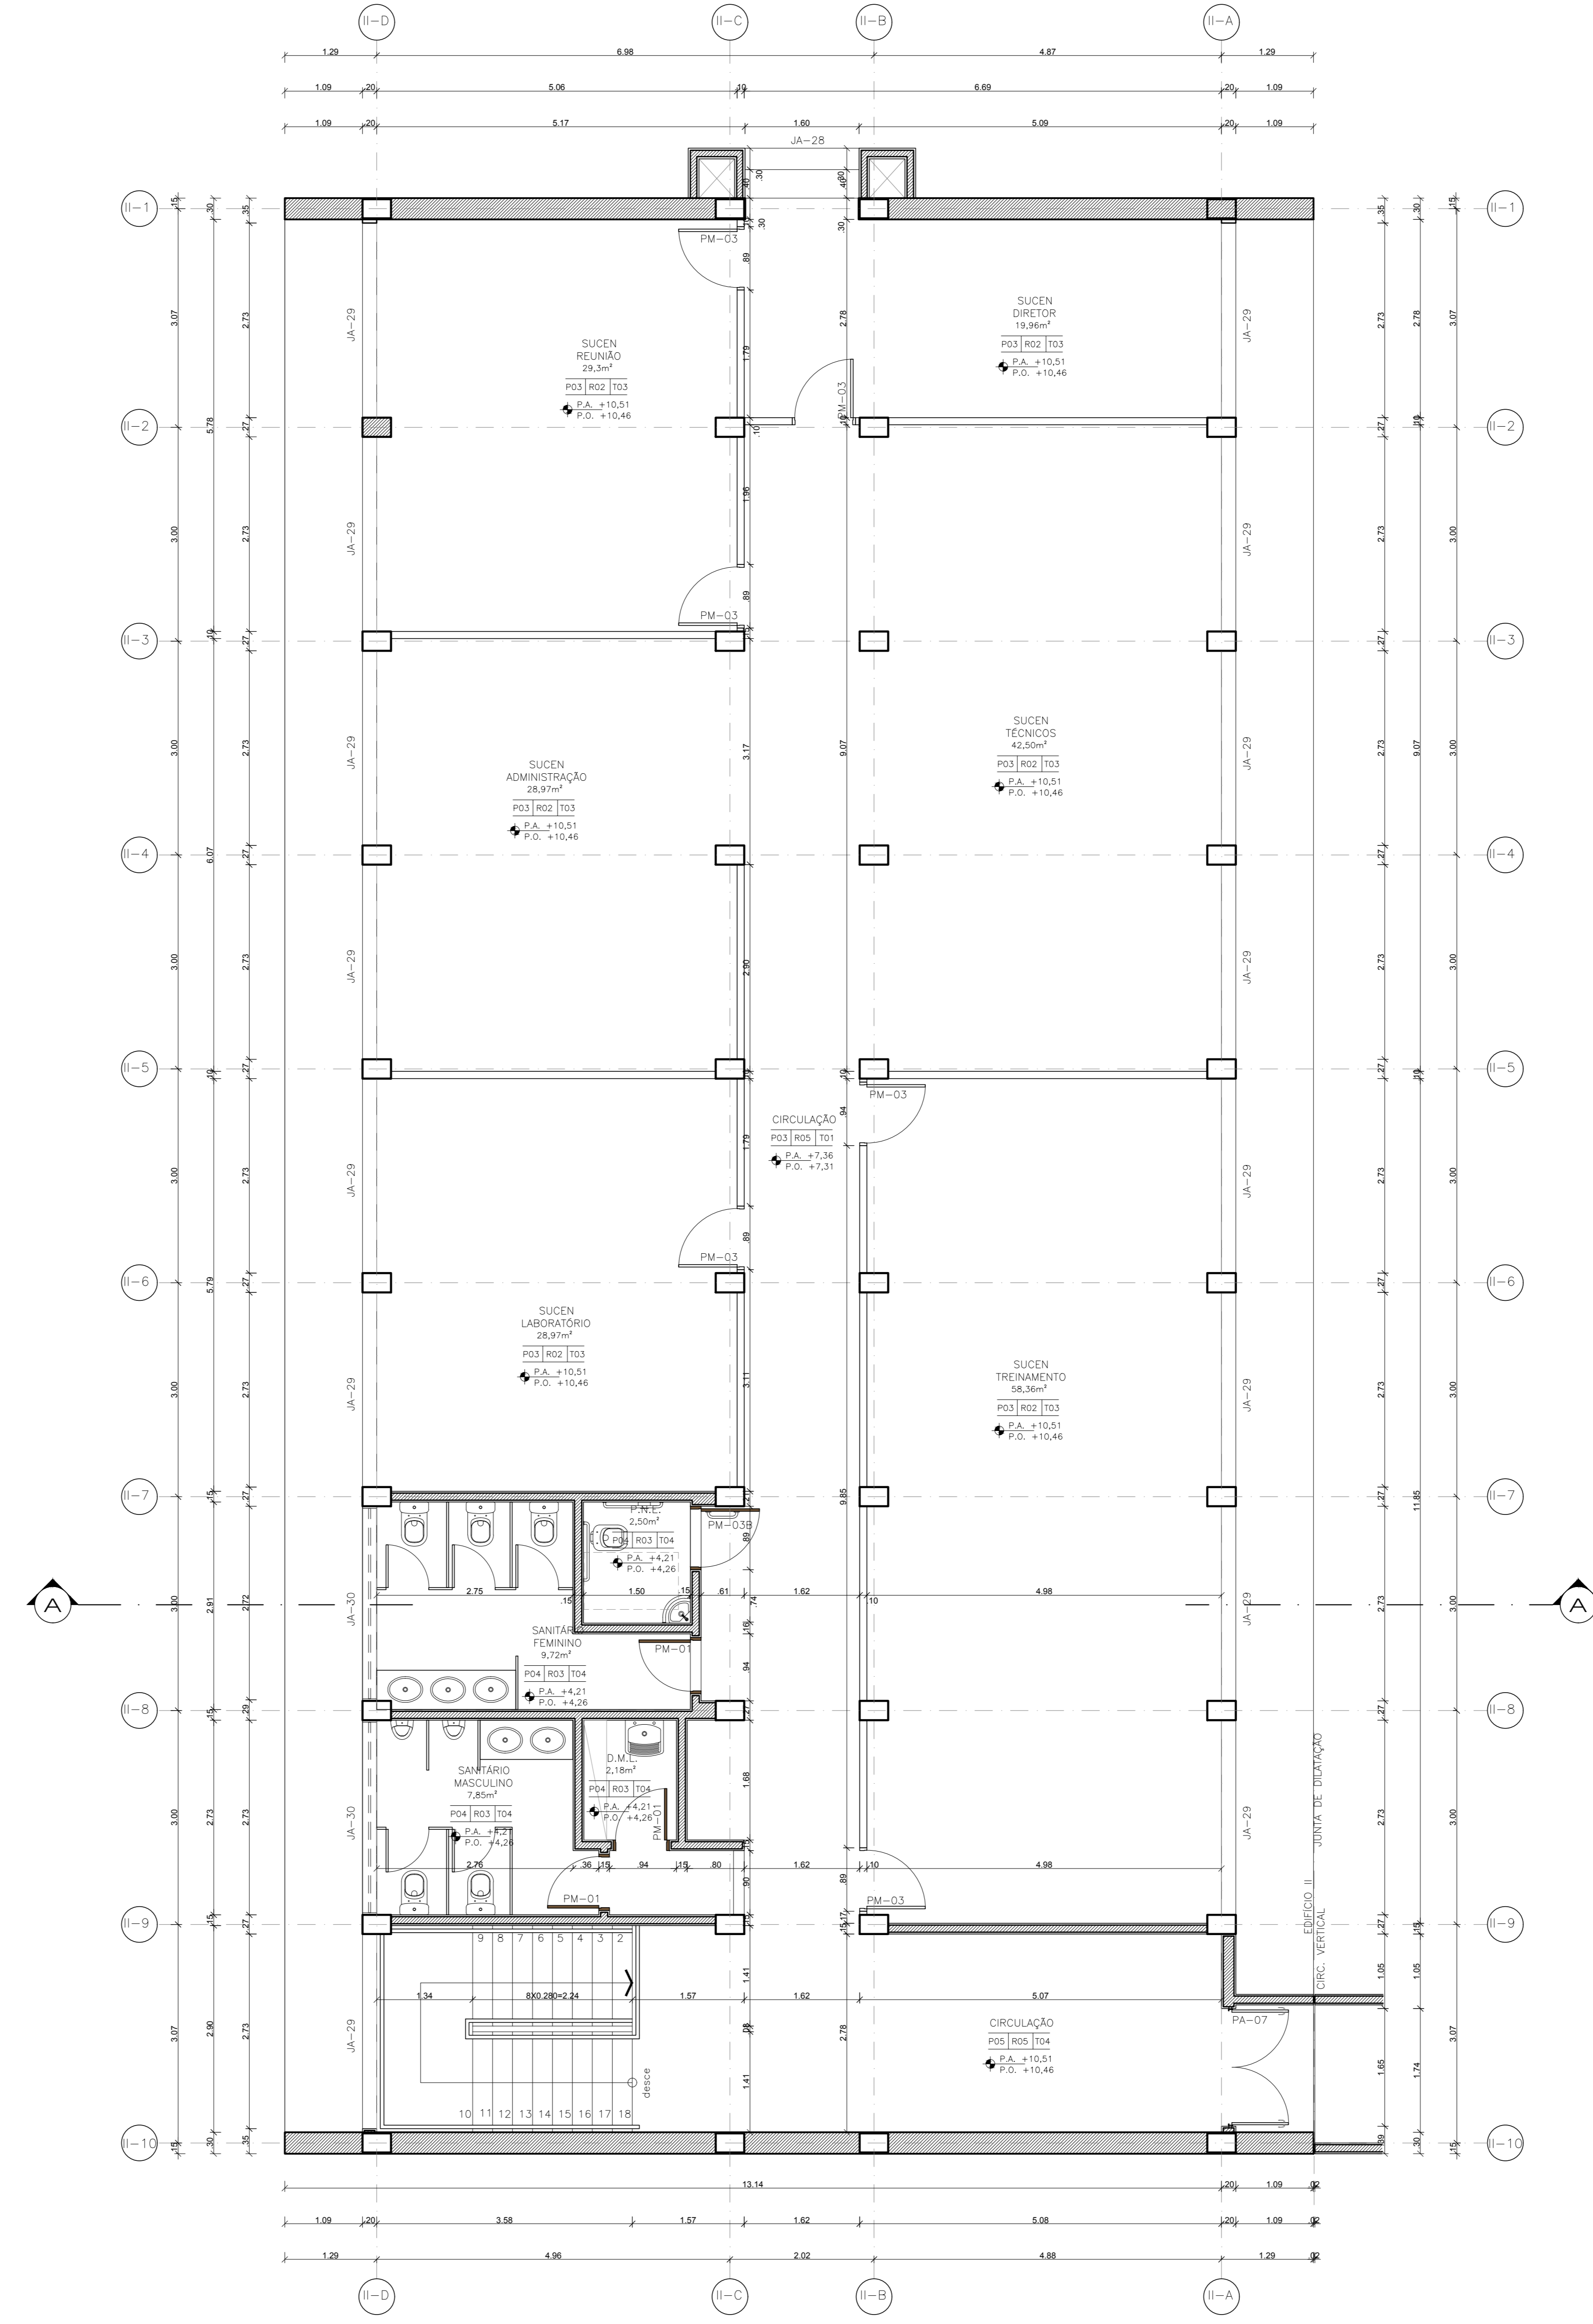

PLANTA BAIXA - TERCEIRO PAVIMENTO
 EDIFICIO II
 ESCALA 1:50