

PLANTA BAIXA - PAVIMENTO TÉCNICO  
EDIFÍCIO III  
ESCALA 1:50

OBS:  
- CONFERRIR MEDIDAS FINAIS NO LOCAL.  
- PCF: PORTA CORTA-FOGO, CONFORME PADRÕES NORMATIVOS DE SEGURANÇA CONTRA INCÊNDIO.  
- JV: JANELA VENEZIANA DE PVC - COR: BRANCO - 270x60cm - QUANT. = 08

ESQUADRIAS

TABELA DE PORTAS (DIMENSÕES EM cm)

ITEM	LARG	ALT	QUANT	TIPO	DESCRIÇÃO
PA-01	160	230	02	2 FOLHAS - DE ABRIR	
PA-02	165	218	03	2 FOLHAS - DE ABRIR	
PA-03	200	218	01	2 FOLHAS - DE ABRIR	
PA-04	128	218	01	2 FOLHAS - DE ABRIR	CAIXILHO DE ALUMÍNIO COM PINTURA ELETROSTÁTICA NA COR BRANCA COM VIDRO TRANSPARENTE
PA-05	148	278	02	2 FOLHAS - CORRER	
PA-06	138	218	01	2 FOLHAS - DE ABRIR	
PA-07	165	230	07	2 FOLHAS - DE ABRIR	
PA-08	275	235	01	2 FOLHAS-FIXO+CORRER	
PM-01	70	210	38	1 FOLHA - DE ABRIR	
PM-02	160	210	09	2 FOLHAS - DE ABRIR	
PM-03	80	210	75	1 FOLHA - DE ABRIR	
PM-03B	80	210	12	1 FOLHA - DE ABRIR	PORTA DE MADEIRA COM BATENTE EM MADEIRA
PM-04	130	210	02	2 FOLHAS - DE ABRIR	
PM-05	120	210	02	2 FOLHAS - DE ABRIR	
PM-06	90	210	03	1 FOLHA - DE ABRIR	
PL-01	120	230	07	2 FOLHAS - DE ABRIR	
PL-02	90	230	35	1 FOLHA - DE ABRIR	PORTA REVESTIDA EM LAMINADO MELAMÍNICO BRANCO LISO, BATENTE EM MADEIRA COM PINTURA ESMALTADA NA MESMA COR
PL-03	80	230	43	1 FOLHA - DE ABRIR	
PL-04	100	230	00	1 FOLHA - DE ABRIR	

TABELA DE JANELAS (DIMENSÕES EM cm)

ITEM	LARG	ALT	FEIT	QUANT	TIPO	DESCRIÇÃO
JA-01	285	156	218	08	FIXO + MAXIM-AR + VENEZIANA	
JA-02	273	156	218	07	FIXO + MAXIM-AR + VENEZIANA	
JA-03	395	274	100	01	FIXO + MAXIM-AR + VENEZIANA	
JA-04	165	156	218	01	FIXO + MAXIM-AR + VENEZIANA	
JA-05	240	156	218	04	FIXO + MAXIM-AR + VENEZIANA	
JA-06	410	274	100	01	FIXO + MAXIM-AR + VENEZIANA	
JA-07	240	274	100	01	FIXO + MAXIM-AR	
JA-08	240	274	100	01	FIXO + MAXIM-AR	
JA-09	1185	358	-	01	FIXO + MAXIM-AR	
JA-10	273	117	259	10	FIXO + MAXIM-AR	
JA-11	285	254	120	07	FIXO + MAXIM-AR + VENEZIANA	
JA-12	273	254	120	01	FIXO + MAXIM-AR + VENEZIANA	
JA-13	275	221	120	08	FIXO + MAXIM-AR + VENEZIANA	
JA-14	270	122	219	02	FIXO + MAXIM-AR + VENEZIANA	
JA-15	250	254	120	01	FIXO + MAXIM-AR	
JA-16	250	233	50	06	FIXO + MAXIM-AR	CAIXILHO DE ALUMÍNIO COM PINTURA ELETROSTÁTICA NA COR BRANCA COM VIDRO TRANSPARENTE E VENEZIANA DE PVC NA COR BRANCO, PETIOLÉ EM GRANITO CINZA COM 25cm DE LARGURA.
JA-17	285	274	100	16	FIXO + MAXIM-AR	
JA-18	260	254	120	01	FIXO + MAXIM-AR	
JA-19	285	274	100	01	FIXO + MAXIM-AR	
JA-20	285	183	100	30	FIXO + MAXIM-AR + VENEZIANA	
JA-21	273	183	100	12	FIXO + MAXIM-AR + VENEZIANA	
JA-22	240	106	177	10	FIXO + MAXIM-AR + VENEZIANA	
JA-23	165	106	177	04	FIXO + MAXIM-AR + VENEZIANA	
JA-24	140	183	100	02	FIXO + MAXIM-AR + VENEZIANA	
JA-25	240	163	120	04	FIXO + MAXIM-AR	
JA-26	273	163	120	26	FIXO + MAXIM-AR + VENEZIANA	
JA-27	285	163	120	47	FIXO + MAXIM-AR + VENEZIANA	
JA-28	160	230	50	03	FIXO + MAXIM-AR	
JA-29	273	180	100	45	FIXO + MAXIM-AR + VENEZIANA	
JA-30	273	117	163	06	FIXO + MAXIM-AR + VENEZIANA	
JA-31	273	274	100	01	FIXO + MAXIM-AR	
JA-32	275	130	120	09	FIXO + MAXIM-AR	
JA-33	270	63	187	01	FIXO + MAXIM-AR	
JA-34	260	193	90	01	FIXO + MAXIM-AR	
JA-35	390	180	100	02	FIXO + MAXIM-AR	
JA-36	250	180	100	01	FIXO + MAXIM-AR	

ESPECIFICAÇÕES DE MATERIAIS

ACABAMENTOS DE PISO

ITEM	DESCRIÇÃO
PO1	PISO DE GRANITO POLIDO EM PLACAS DE 1,50x1,50cm, PADRÃO BRANCO COTTON SOBRE CONTRAPISO IMPERMEABILIZADO.
PO2	PISO VINÍLICO EM MANTA PARA TRAFEGO INTENSO, ACÚSTICO, COM TRATAMENTO ANTIBACTERIANO - COR BRANCA - RODAPÉ H=7,5cm COM CANTOS ARREDONDADOS
PO3	PISO VINÍLICO EM MANTA PARA TRAFEGO INTENSO, ACÚSTICO - COR CINZA CLARO - RODAPÉ H=7,5cm COM CANTOS ARREDONDADOS
PO4	PISO EM PORCELANATO TÉCNICO ANTIDERRAPANTE, 60x60cm - COR CINZA CLARO
PO5	PISO DE GRANILITE 40x40cm COM CIMENTO CINZA E GRANILHA BRANCA, COM JUNTA PLÁSTICA FAZENDO REGULADORES DE 180x180cm
PO6	PISO DE CIMENTO DESEMPENHO E ALSADO MECÂNICO

ACABAMENTOS DE PAREDE


ITEM	DESCRIÇÃO
RO1	REVESTIMENTO EM PINTURA ACRILICA FOSSA BRANCO GELO
RO2	DIVISÓRIAS EM ALUMÍNIO E AÇO GALVANIZADO COM PAINÉIS CEGOS E VIDRO - ACABAMENTO EM LAMINADO FENÓLICO MELAMÍNICO
RO3	REVESTIMENTO EM PLACA CERÂMICA ESMALTADA COM BAIXO TEOR DE ABSORÇÃO ZÔNICA - COR BRANCO GELO
RO4	REVESTIMENTO EM CARPETE NA COR GRÁFITE
RO5	PINTURA ACRILICA FOSSA - COR BRANCO GELO
RO6	REVESTIMENTO EM PINTURA PVA FOSSA - COR BRANCO GELO

ACABAMENTOS DE TETO


ITEM	DESCRIÇÃO
TO1	PINTURA LATEX SOBRE LAJE - COR BRANCO NEVE
TO2	FORRO MINERAL ACÚSTICO COM TRATAMENTO ANTIMICROBIANO EM PLACAS DE 125x62,5cm REVESTIDO EM PINTURA LATEX - COR BRANCO NEVE
TO3	FORRO MINERAL ACÚSTICO EM PLACAS DE 125x62,5cm REVESTIDO EM PINTURA LATEX - COR BRANCO NEVE
TO4	FORRO DE GESSO ACARTONADO COM PERFIL DE TÁBICA METÁLICA REVESTIDO EM PINTURA LATEX - COR BRANCO NEVE

LEGENDA - ALVENARIA

ITEM	DESCRIÇÃO
1	ALVENARIA EXISTENTE
2	ALVENARIA EM BLOCOS DE CONCRETO, e=9cm
3	ALVENARIA EM BLOCOS DE CONCRETO, e=14cm
4	DIVISÓRIAS EM ALUMÍNIO E AÇO GALVANIZADO COM PAINÉIS CEGOS E VIDRO - ACABAMENTO EM LAMINADO FENÓLICO MELAMÍNICO
5	DIVISÓRIA PLACAS EM GESSO ACARTONADO, COM ISOLAMENTO ACÚSTICO EM LAJE DE ROCHA e=2
6	PILAR DE CONCRETO EXISTENTE
7	PILAR DE CONCRETO NOVO

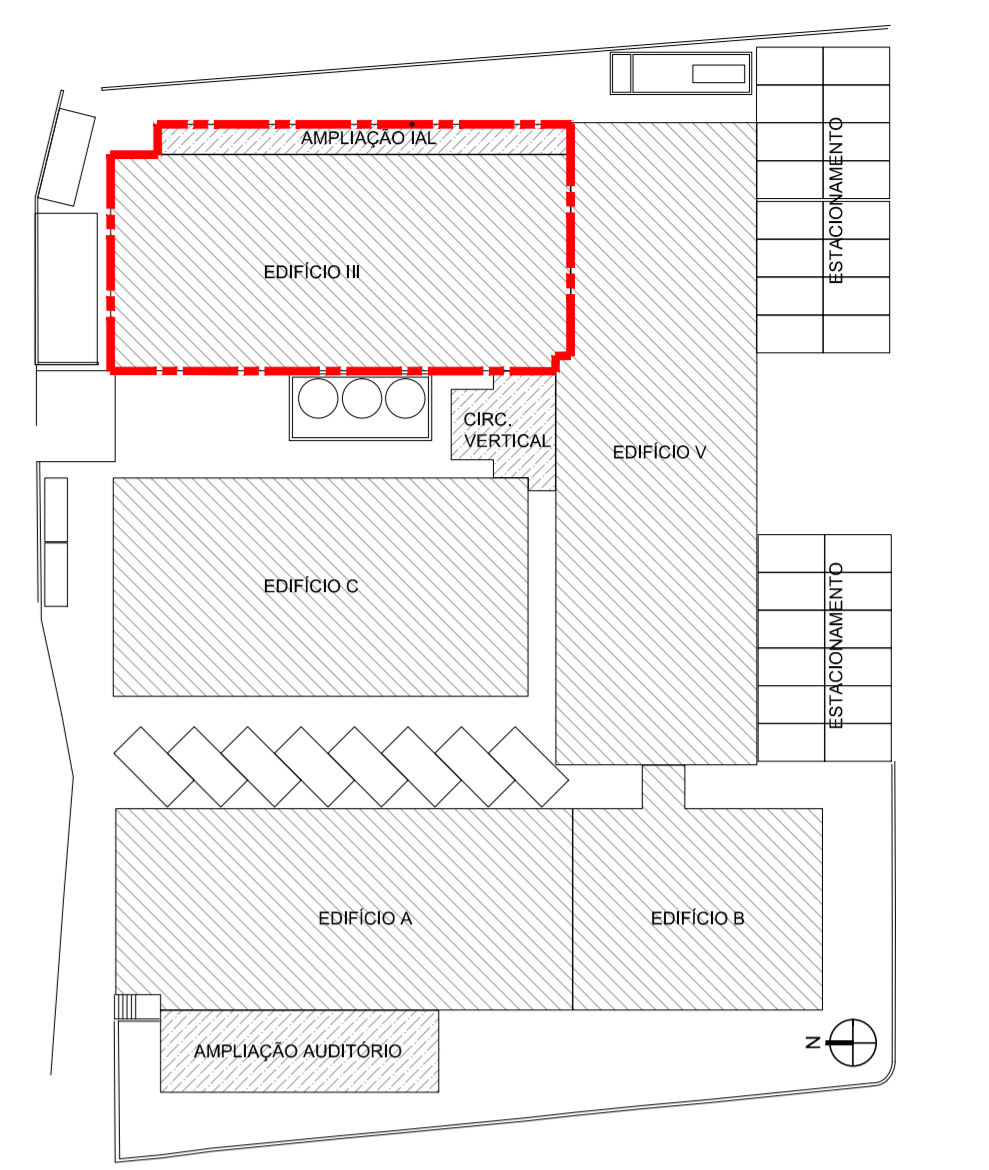

MAPA CHAVE SEM ESCALA

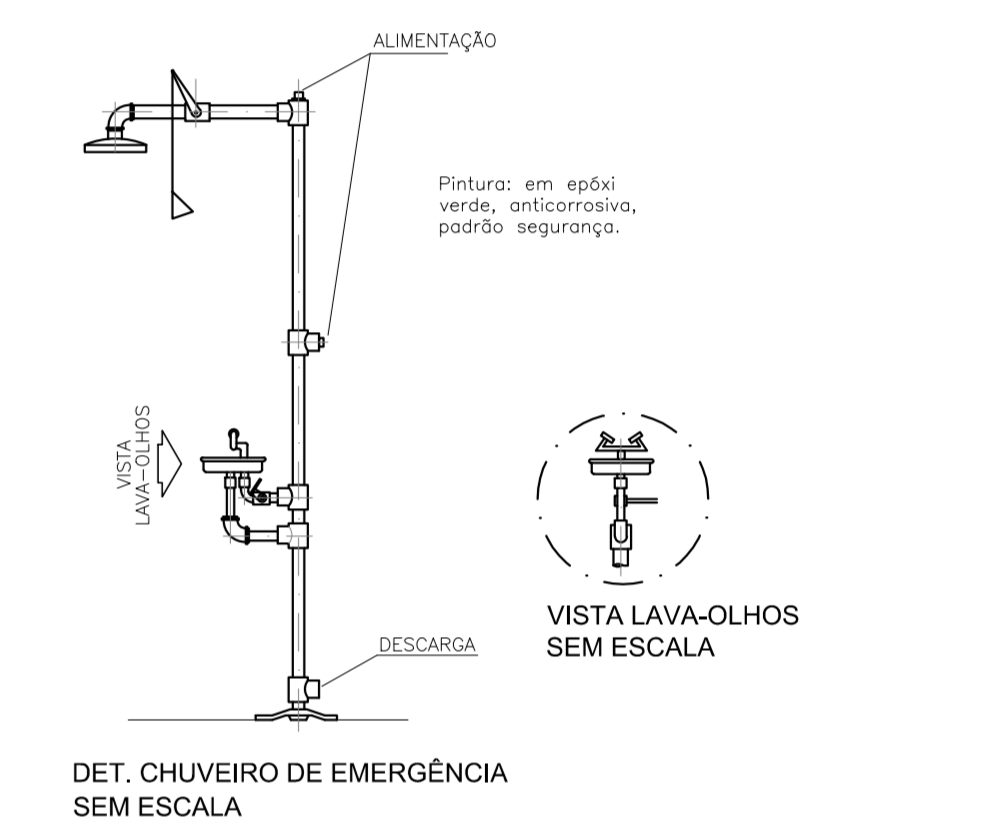

DET. CHUVEIRO DE EMERGÊNCIA SEM ESCALA

LEGENDA - BANCADAS

ITEM	DESCRIÇÃO
01	BANCADAS DOS LABORATORIOS EM RESINA TERMOPLÁSTICA (PMMA+MINERAS) 12mm. COR: BRANCO LISO
02	BANCADAS DE APOIO SEGUIM PADRÃO DO MOBILIÁRIO
03	BALCÃO DA RECEPÇÃO EM RESINA TERMOPLÁSTICA (PMMA+MINERAS) 12mm. COR: AMARELO E EM MADEIRA PADRÃO: FOLHEADO NATURAL DE CUMARU.
04	BANCADAS NAS ÁREAS 'MULHARES EM GRANITO PRETO SÃO CARREI, COM ESPESURA DE 2cm, LARGURA DE 55cm, COM TESTEIRA E SAIA DE 7cm.

NOTAS

- CONFERRIR MEDIDAS NO LOCAL.
- TODAS AS ALVENARIAS INTERNAS E PERIMÉTRICAS DOS BLOCOS, BEM COMO OS VOLUMES EXTERNOS, SERÃO TOTALMENTE DEMOLIDOS, EXCETO AS INDICADAS COMO "ALVENARIAS EXISTENTES A SEREM MANTIDAS".
- TODOS OS PILARES TERÃO SUAS DIMENSÕES ORIGINAIS E RECUPERAÇÃO DE SEUS ENCHIMENTOS. A DEMOLIÇÃO DE SEUS ENCHIMENTOS E REMOÇÃO DE EVENTUAIS INSTALAÇÕES EMBUTIDAS NESTES ENCHIMENTOS, APÓS A RECUPERAÇÃO DE SUAS DIMENSÕES ORIGINAIS, OS PILARES DEVERÃO SER REVESTIDOS DE MANEIRA A TER SUAS FACES EM ESQUADRO E TEREM SEUS ALINHAMENTOS ENTRE SI PERFEITAMENTE RECUPERADOS.

QUADRO DE ÁREAS M2

TERRENO EXISTENTE	PAVIMENTO TERREO	PRIMEIRO PAVIMENTO	SEGUNDO PAVIMENTO	TERCEIRO PAVIMENTO	TOTAL
3.983,79	2.003,68	2.003,68	1.457,82	334,06	5.799,20
					282,73
					32,02
					28,54
					584,44
					6.383,64

TOTAL GERAL: 6.383,64  
ÁREA PERMEÁVEL = 404,52M² - 11,71%

REVISÃO

REVISÃO	DESCRIÇÃO	DATA
3	REVISÃO	30/06/2017
2	REVISÃO	07/11/2016
1	REVISÃO	19/03/2014
0	EMISSIONAL	19/12/2013

**ARCHITECH**  
Consultoria e Planejamento Ltda.

AUTOR DO PROJETO: PROPRIETÁRIO: RESP. TÉCNICO:

SECRETARIA DE ESTADO DA SAÚDE - SUS/SP

GRUPO TÉCNICO DE EDIFICAÇÕES

DRS XVI - SOROCABA  
R. COM. PEREIRA INACIO, 105 - SOROCABA - SP

EDIFÍCIO III - PLANTA BAIXA EXECUTIVA  
PAVIMENTO TÉCNICO

PROJETO EXECUTIVO DE ARQUITETURA

D-016/ARQ 13/52

Av. Dr. Enéas de Carvalho Aguiar, nº188, 3º andar  
586 Pinheiros - SP Cep 05403-000  
Tel. (11)3066 8420 Fax (11)3066 8482

Arq. ADHEMAR DIZIOLI FERNANDES  
Arq. SARA JACOB