


ESQUADRIAS

TABELA DE PORTAS (DIMENSÕES EM cm)

ITEM	LARG	ALT	QUANT	TIPO	DESCRIÇÃO
PA-01	160	230	02	2 FOLHAS - DE ABRIR	
PA-02	165	218	03	2 FOLHAS - DE ABRIR	
PA-03	200	218	01	2 FOLHAS - DE ABRIR	
PA-04	128	218	01	2 FOLHAS - DE ABRIR	
PA-05	148	278	02	2 FOLHAS - CORRER	CARILHO DE ALUMINIO COM PINTURA ELETROSTATICA NA COR BRANCA COM VIDRO TRANSPARENTE
PA-06	128	218	01	2 FOLHAS - DE ABRIR	
PA-07	165	230	07	2 FOLHAS - DE ABRIR	
PA-08	275	235	01	2 FOLHAS-FIXO-CORRER	
PM-01	70	210	38	1 FOLHA - DE ABRIR	
PM-02	160	210	09	2 FOLHAS - DE ABRIR	
PM-03	80	210	75	1 FOLHA - DE ABRIR	
PM-04	130	210	02	2 FOLHAS - DE ABRIR	
PM-05	120	210	02	2 FOLHAS - DE ABRIR	
PM-06	90	210	03	1 FOLHA - DE ABRIR	
PL-01	120	230	07	2 FOLHAS - DE ABRIR	
PL-02	90	230	36	1 FOLHA - DE ABRIR	
PL-03	80	230	43	1 FOLHA - DE ABRIR	
PL-04	100	230	00	1 FOLHA - DE ABRIR	

TABELA DE JANELAS (DIMENSÕES EM cm)

ITEM	LARG	ALT	FEIT	QUANT	TIPO	DESCRIÇÃO
JA-01	285	156	218	08	FIXO + MAXIM-AR + VENEZIANA	
JA-02	273	156	218	07	FIXO + MAXIM-AR + VENEZIANA	
JA-03	395	274	100	01	FIXO + MAXIM-AR + VENEZIANA	
JA-04	165	156	218	01	FIXO + MAXIM-AR + VENEZIANA	
JA-05	240	156	218	04	FIXO + MAXIM-AR + VENEZIANA	
JA-06	410	274	100	01	FIXO + MAXIM-AR + VENEZIANA	
JA-07	240	274	100	01	FIXO + MAXIM-AR	
JA-08	240	274	100	01	FIXO + MAXIM-AR	
JA-09	1185	358	-	01	FIXO + MAXIM-AR	
JA-10	273	117	259	10	FIXO + MAXIM-AR	
JA-11	285	254	120	07	FIXO + MAXIM-AR + VENEZIANA	
JA-12	275	254	120	01	FIXO + MAXIM-AR + VENEZIANA	
JA-13	275	221	120	08	FIXO + MAXIM-AR + VENEZIANA	
JA-14	270	122	219	02	FIXO + MAXIM-AR + VENEZIANA	
JA-15	250	254	120	01	FIXO + MAXIM-AR	
JA-16	250	233	50	06	FIXO + MAXIM-AR	CARILHO DE ALUMINIO COM PINTURA ELETROSTATICA NA COR BRANCA COM VIDRO TRANSPARENTE E VENEZIANA DE PVC NA COR BRANCA. REVEST. EM GRANITO CINZA COM 25cm DE LARGURA.
JA-17	285	274	100	16	FIXO + MAXIM-AR	
JA-18	260	254	120	01	FIXO + MAXIM-AR	
JA-19	285	274	100	01	FIXO + MAXIM-AR	
JA-20	285	183	100	30	FIXO + MAXIM-AR + VENEZIANA	
JA-21	273	183	100	12	FIXO + MAXIM-AR + VENEZIANA	
JA-22	240	106	177	10	FIXO + MAXIM-AR + VENEZIANA	
JA-23	165	106	177	04	FIXO + MAXIM-AR + VENEZIANA	
JA-24	140	183	100	02	FIXO + MAXIM-AR + VENEZIANA	
JA-25	240	163	120	04	FIXO + MAXIM-AR	
JA-26	273	163	120	26	FIXO + MAXIM-AR + VENEZIANA	
JA-27	285	163	120	47	FIXO + MAXIM-AR + VENEZIANA	
JA-28	160	230	50	03	FIXO + MAXIM-AR	
JA-29	273	180	100	45	FIXO + MAXIM-AR + VENEZIANA	
JA-30	273	117	163	06	FIXO + MAXIM-AR + VENEZIANA	
JA-31	273	274	100	01	FIXO + MAXIM-AR	
JA-32	275	130	120	09	FIXO + MAXIM-AR	
JA-33	270	63	187	01	FIXO + MAXIM-AR	
JA-34	260	183	80	01	FIXO + MAXIM-AR	
JA-35	390	180	100	02	FIXO + MAXIM-AR	
JA-36	250	180	100	01	FIXO + MAXIM-AR	

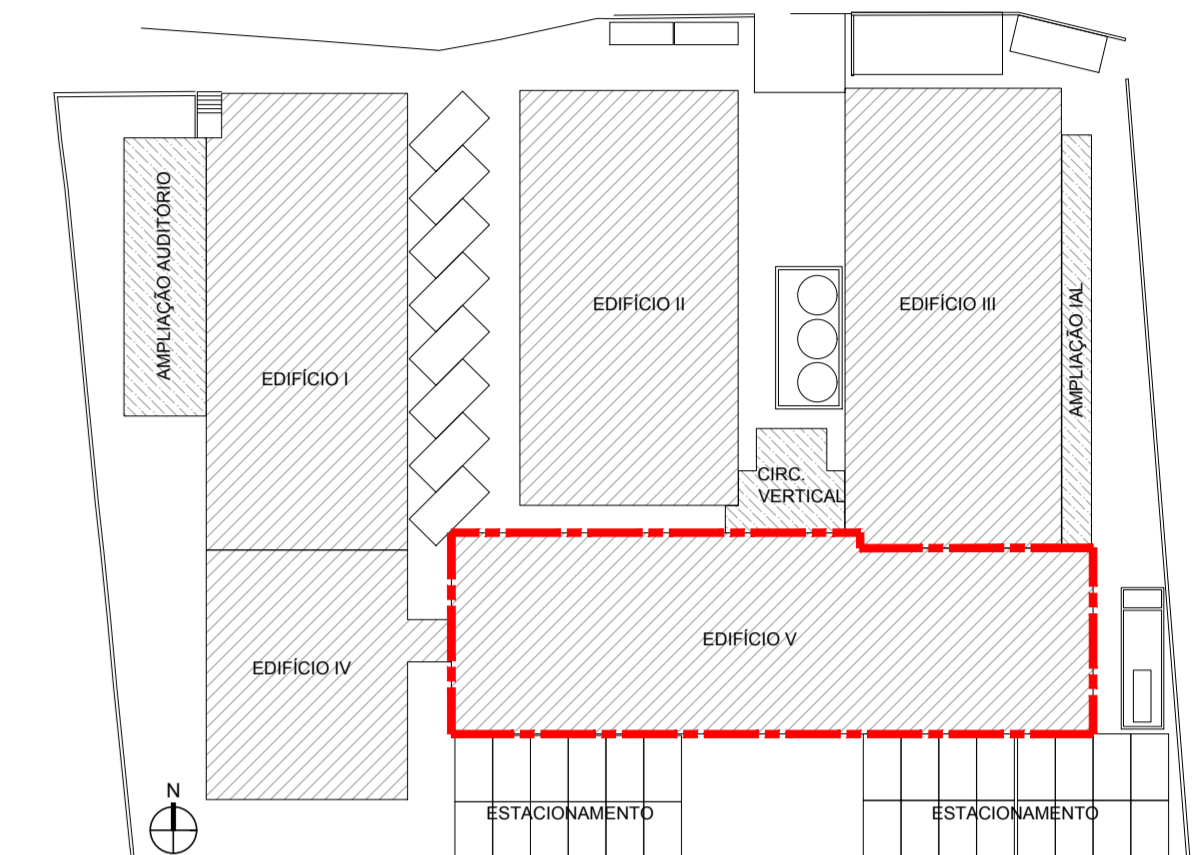

MAPA CHAVE SEM ESCALA

LEGENDA - BANCADAS

ITEM	DESCRIÇÃO
01	BANCADA DOS LABORATORIOS EM RESINA TERMOPLASTICA (PMMA+MINERAIS) 12mm. COR: BRANCO LISO
02	BANCADA DE APOIO SEGUNDO PADRAO DO MOBILIARIO
03	BALCOE DA RECEPCAO EM RESINA TERMOPLASTICA (PMMA+MINERAIS) 12mm. COR: MARFEL E EM MADEIRA. PADRAO: FOLGADO NATURAL, DE CHARROL
04	BANCADA NAS AREAS MOLHADAS EM GRANITO PRETO SAO GABRIEL, COM ESPESURA DE 2cm, LARGURA DE 50cm, COM TESTEIRA E SAIA DE 7cm.

NOTAS

- CONFERRIR MEDIDAS NO LOCAL
- TODAS AS ALVENARIAS INTERNAS E PERIMETRIAS DOS BLOCOS, BEM COMO OS VOLUMES EXTERNOS, SERAO TOTALMENTE DEMOLIDOS, EXCETO AS INDICADAS COMO "ALVENARIAS EXISTENTES A SEREM MANTIDAS"
- TODOS OS PILARES TERAO SUAS DIMENSÕES ORIGINAIS RECUPERADAS, COM A DEMOLICAO DE SEUS ENCHIMENTOS E REMOÇÃO DE EVENTUAIS INSTALACOES EMBUTIDAS NESTES ENCHIMENTOS, APÓS A RECUPERACAO DE SUAS DIMENSÕES ORIGINAIS, OS PILARES DEVERAO SER REVESTIDOS DE MANEIRA A TER SUAS FACES EM ESQUADRO E TEREM SEUS ALINHAMENTOS ENTRE SI PERFEITAMENTE RECUPERADOS.

QUADRO DE ÁREAS M2

TERRENO	EXISTENTE	PAVIMENTO TERREO	3.963,79
PRIMEIRO PAVIMENTO	2.003,66		
SEGUNDO PAVIMENTO	1.452,82		
TERCEIRO PAVIMENTO	334,06		
TOTAL	5.799,20		
A CONSTRUIR	PAVIMENTO TERREO	282,73	
PRIMEIRO PAVIMENTO	241,15		
SEGUNDO PAVIMENTO	32,02		
TERCEIRO PAVIMENTO	29,54		
TOTAL	584,44		
TOTAL GERAL	6.383,64		
ÁREA PERMEAVEL	+ 464,82M²	- 11,71%	

3	REVISAO		30/08/2017
2	REVISAO		07/11/2016
1	REVISAO		19/03/2014
0	EMISSAO_INICIAL		19/12/2013

ARCHITECH
Consultoria e Planejamento Ltda.

AUTOR DO PROJETO	PROPRIETARIO	RESP. TECNICO

SECRETARIA DE ESTADO DA SAUDE - SUS/SP

GRUPO TÉCNICO DE EDIFICAÇÕES

DRS XVI - SOROCABA
R. DOM. PEREIRA INACIO, 105 - SOROCABA - SP


PROJETO EXECUTIVO DE ARQUITETURA
PRIMEIRO PAVIMENTO

PROJETO D-016/ARQ
ÁREA: 6.383,64 M²
ESCALA: 1:50
DATA: 30/08/2017

Av. Dr. Ennes de Carvalho Aguiar, nº.188, 3º andar
050 Paulo-SP Cep 05403-000
Tel. (11)3366-8400 Fax (11)3366-8482

PROJ. DE QUINTA DE PLANOS
ARQ. ABRAHAM DIZIOLI FERNANDES
PROJ. DE QUINTA DE PLANOS
ARQ. SARA JACQUES

PROJ. DE QUINTA DE PLANOS
CAU 151954-9

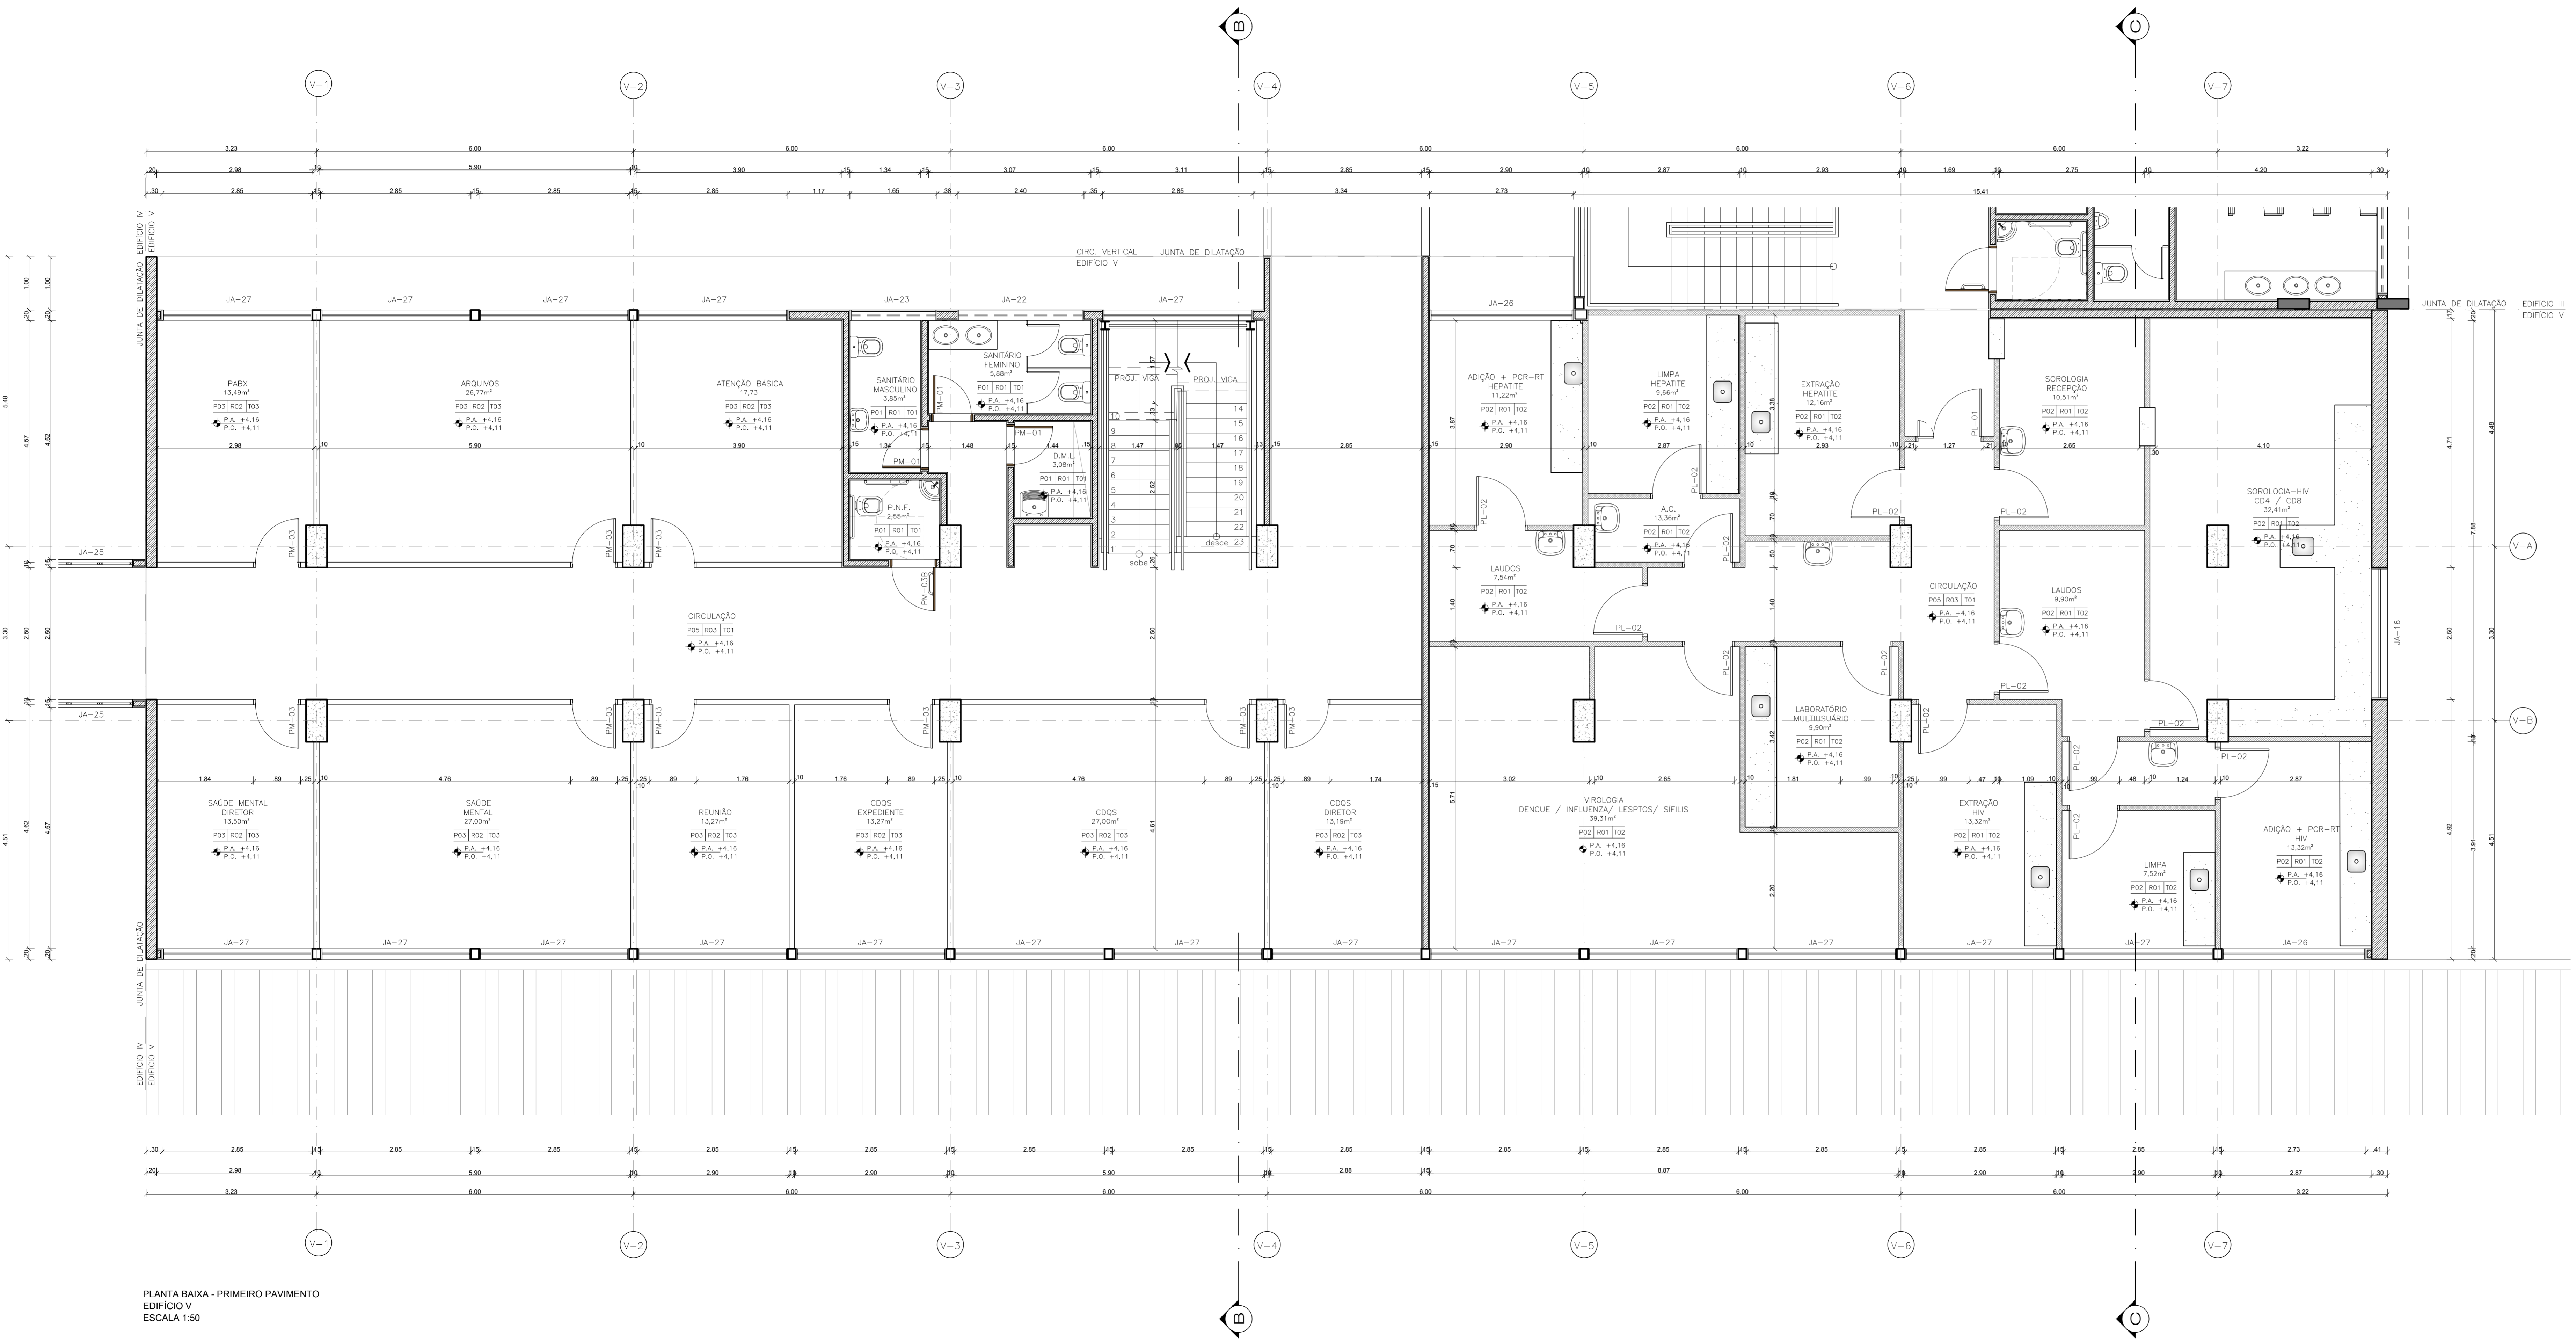

PLANTA BAIXA - PRIMEIRO PAVIMENTO EDIFICIO V ESCALA 1:50