



PLANTA BAIXA
ESCALA : 1:50

ELEVAÇÃO A

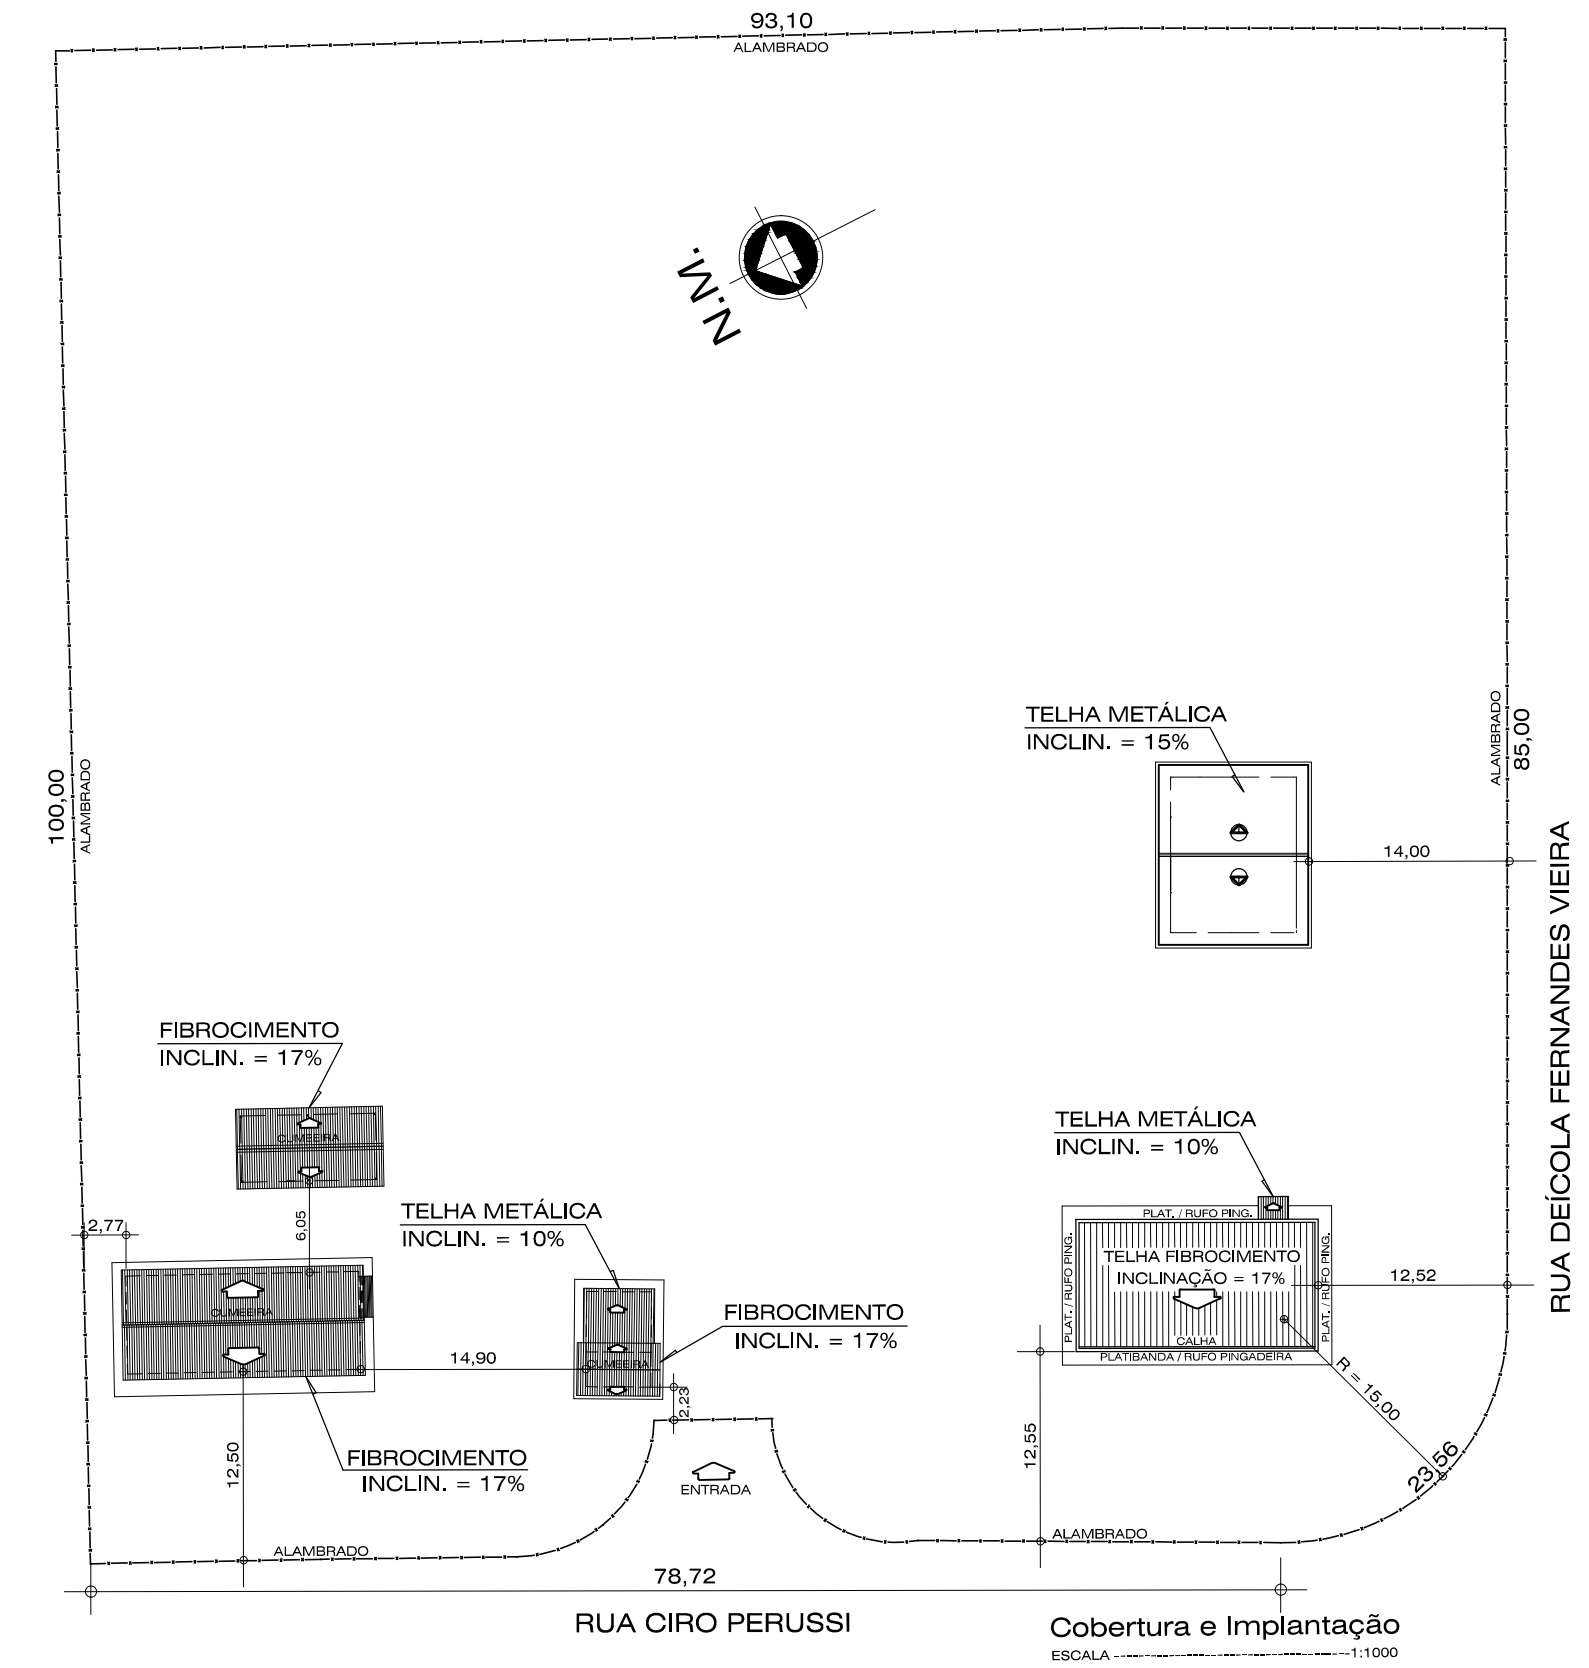

Coertura e Implantação
ESCALA : 1:1000

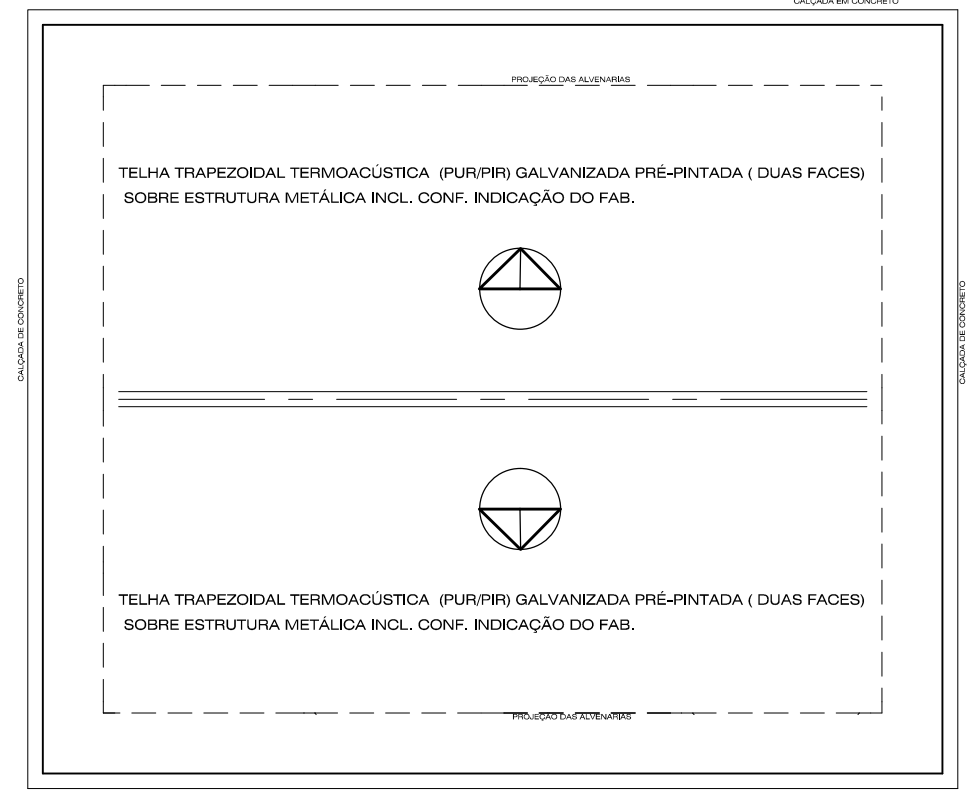

PLANTA COBERTURA
ESCALA : 1:50

francisco assis oliveira ARQUITETURA E URBANISMO desde 1977		DESENHO:
TÍTULO: SUCEN DEPÓSITO Distrito Industrial "Antonio Xavier Couto"		
DEPÓSITO A SER CONSTRUÍDO ÁREA 85,49 m ²		ESCALAS: INDICADAS
PLANTA BAIXA		DATA: 21/10/2018
		REF. -
		FOLHA 01/02