



**CORTE B**  
ESCALA : 1:50

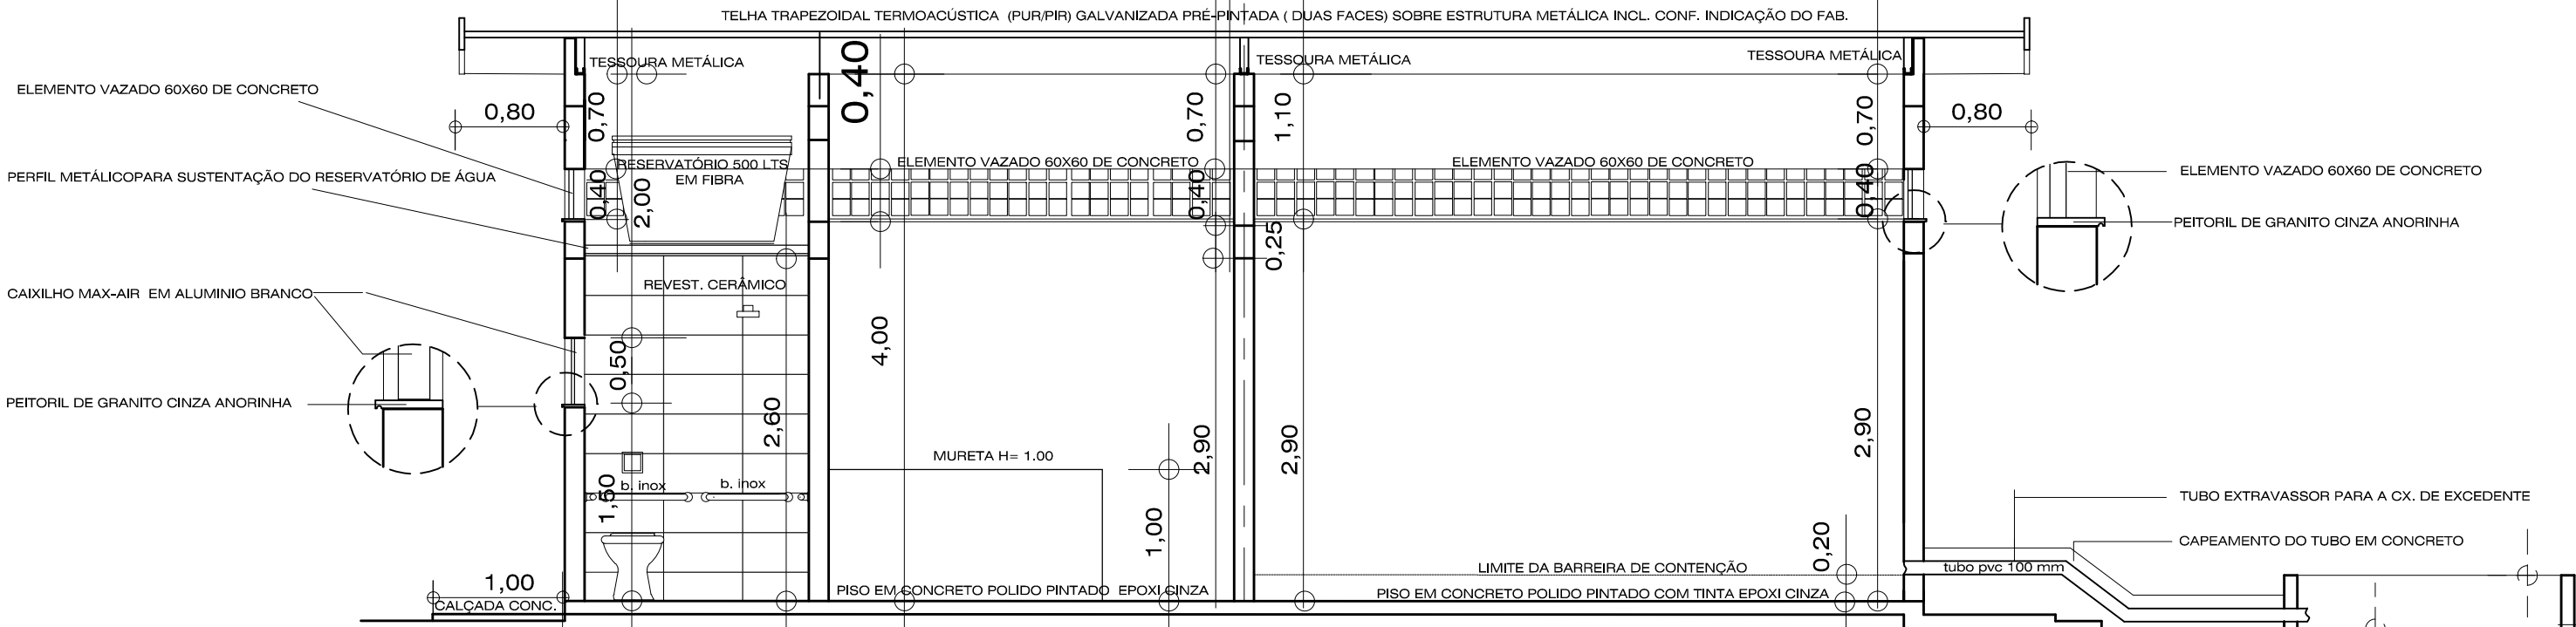

**CORTE A**  
ESCALA : 1:50

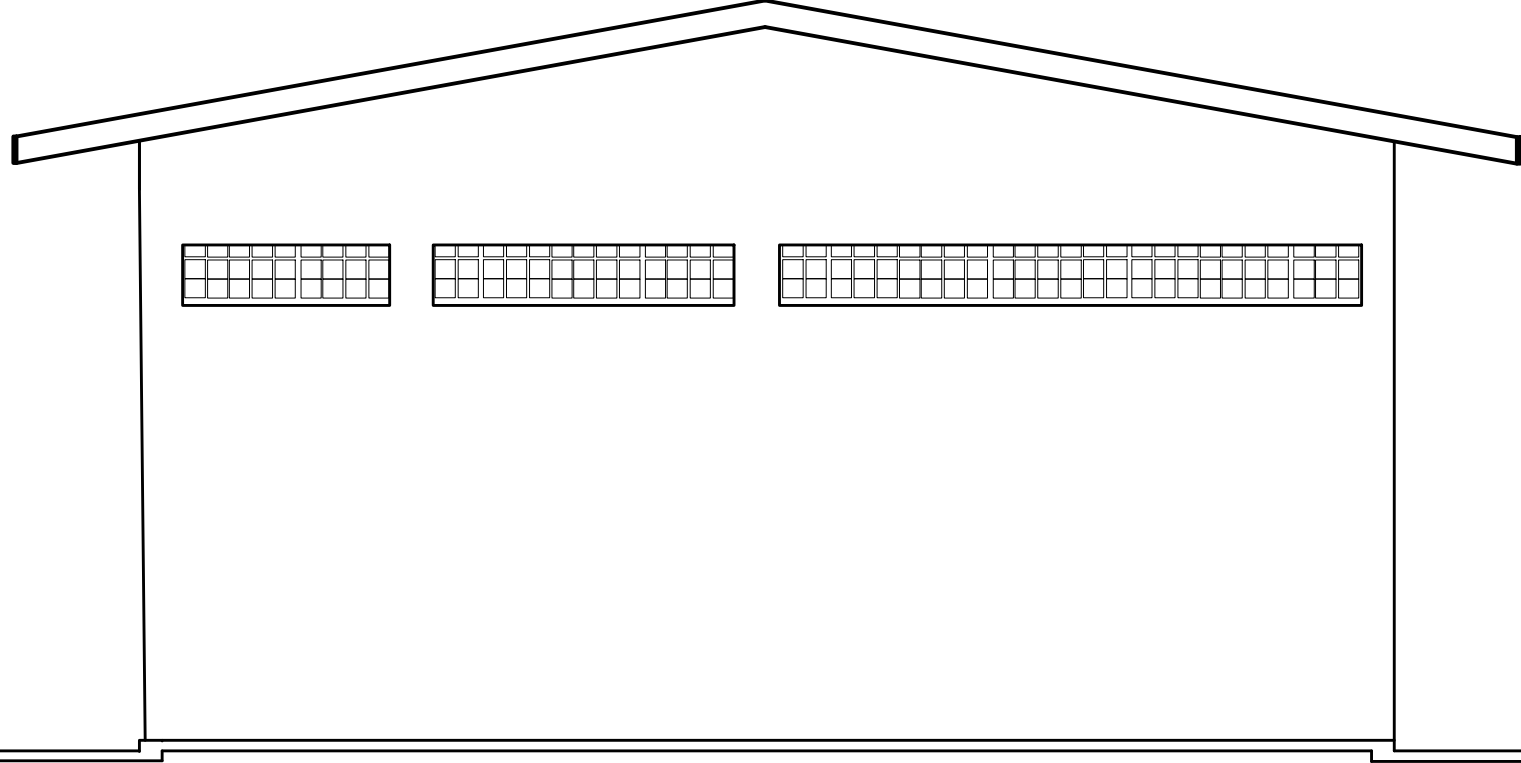

**ELEVÇÃO B**  
ESCALA : 1:50



**ELEVÇÃO A**  
ESCALA : 1:50

francisco assis oliveira ARQUITETURA E URBANISMO desde 1977		DESENHO:
<b>TÍTULO:</b> SUCEN DEPÓSITO Distrito Industrial "Antonio Xavier Couto"		
DEPÓSITO		ESCALAS: INDICADAS
PLANTA BAIXA		DATA: 21/10/2018
		REF. -
		FOLHA <b>02/02</b>