



TABELA DE PORTAS 2º E 3º PAVIMENTO

SÍMBOLO	DIMENSÕES	CARACTERÍSTICAS	MATERIALIZACABAMENTO
P80	0,80 x 2,10	PORTA DE GIRO	PORTA LISA EM MADEIRA E BATEENTE COM REFORÇO METÁLICO. COR A DEFINIR.
P90	0,80 x 2,10	PORTA DE GIRO	PORTA LISA EM MADEIRA E BATEENTE COM REFORÇO METÁLICO. COR A DEFINIR.
P900	0,80 x 2,10	PORTA DE GIRO	PORTA LISA EM MADEIRA E BATEENTE COM REFORÇO METÁLICO. E COM VÍDIO. COR A DEFINIR.
P950	0,80 x 2,10	PORTA DE GIRO	PORTA LISA EM MADEIRA E BATEENTE COM REFORÇO METÁLICO. E COM VÍDIO. COR A DEFINIR.
PC200	0,80 x 2,10	PORTA DE GIRO	PORTA DE MADEIRA E BATEENTE COM REFORÇO METÁLICO. COM BARRA HORIZONTAL E PROTEÇÃO INFERIOR SEGURADA ABRIR/FECHAR. COR A DEFINIR.
P100	1,00 x 2,10	PORTA DE GIRO	PORTA LISA EM MADEIRA E BATEENTE COM REFORÇO METÁLICO. COR A DEFINIR.
P110	1,00 x 2,10	PORTA DE GIRO	PORTA EM ALUMÍNIO ANODIZADO TIPO VENEZIANA COM PINTURA ELETROSTÁTICA. COR A DEFINIR.
PCF10	1,10 x 2,10	PORTA DE GIRO	PORTA TIPO CORTIL-FOOD
P120	1,20 x 2,10	PORTA DE GIRO	PORTA LISA EM MADEIRA E BATEENTE COM REFORÇO METÁLICO. COR A DEFINIR.
PV120	1,20 x 2,10	PORTA DE GIRO	PORTA LISA EM MADEIRA E BATEENTE COM REFORÇO METÁLICO. E COM VÍDIO. COR A DEFINIR.
PV160	1,60 x 2,10	PORTA DE GIRO	PORTA LISA EM MADEIRA E BATEENTE COM REFORÇO METÁLICO. E COM VÍDIO. COR A DEFINIR.
PV210	2,10 x 2,10	PORTA DE GIRO	PORTA DE GIRO DUPLA. PORTA LISA EM MADEIRA E BATEENTE COM REFORÇO METÁLICO. E COM VÍDIO. COR A DEFINIR.

Observação:
 1) PREVER PROTEÇÃO METÁLICA NA PARTE INFERIOR DAS PORTAS DE MADEIRA, COM ATÉ PELO MENOS 40 CM DE ALTURA.
 2) TODAS AS PORTAS EM MADEIRA DEVEM TER ENCAIXAMENTO TIPO "P" EM AÇO INOX.
 3) TODAS AS MEDIDAS DEVEM SER CONFERIDAS NO LOCAL, PREVIAMENTE À EXECUÇÃO.

TABELA DE ACABAMENTOS

ACABAMENTO	PISO	RODAPÉ	PAREDE	TETO
A	GRANITO 60X60CM	GRANITO 60X60CM - H=10CM	PAREDE PINTURA ACRÍLICA HOSPITALAR	FORRO DE GESSO FIXO COM PINTURA LATEX PVA
B	GRANITO 60X60CM	GRANITO 60X60CM - H=10CM	PAREDE PINTURA ACRÍLICA HOSPITALAR	FORRO REMOVÍVEL DE GESSO ACARTONADO REVESTIDO COM PELÍCULA DE PVC
C	PORCELANATO RETIFICADO 60X60CM	PORCELANATO 30X60CM ATÉ O FORRO	PORCELANATO 30X60CM ATÉ O FORRO	FORRO DE GESSO FIXO COM PINTURA LATEX PVA
D	GRANILITE EM PLACAS 60X60CM	GRANILITE EM PLACAS H=7CM	PAREDE PINTURA ACRÍLICA HOSPITALAR	FORRO DE GESSO FIXO COM PINTURA LATEX PVA
E	GRANILITE EM PLACAS 60X60CM	GRANILITE EM PLACAS H=7CM	PAREDE PINTURA ACRÍLICA HOSPITALAR	FORRO REMOVÍVEL DE GESSO ACARTONADO REVESTIDO COM PELÍCULA DE PVC
F	GRANILITE EM PLACAS 60X60CM	GRANILITE EM PLACAS H=7CM	PAREDE PINTURA EPOXI	FORRO DE GESSO FIXO COM PINTURA LATEX PVA
G	GRANILITE EM PLACAS 60X60CM	GRANILITE EM PLACAS H=7CM	PAREDE REVESTIDA EM FÓRMICA	FORRO DE GESSO FIXO COM PINTURA LATEX PVA
H	GRANILITE EM PLACAS 60X60CM	GRANILITE EM PLACAS H=7CM	PAREDE MASSA BASTADA + PINTURA ACRÍLICA HOSPITALAR	FORRO DE GESSO FIXO COM PINTURA LATEX PVA
I	VÍLICO EM MANTA CONDUZIVA	VÍLICO EM MASSA CONDUTIVA H=7CM	PAREDE REVESTIDA EM FÓRMICA	FORRO DE GESSO FIXO COM PINTURA LATEX PVA
J	VÍLICO EM REGUAS	VÍLICO EM REGUAS H=7CM	PAREDE PINTURA ACRÍLICA HOSPITALAR	FORRO DE GESSO FIXO COM PINTURA LATEX PVA
K	DERMAMO EXTRUDADO ALTA RESISTÊNCIA	PORCELANATO 30X60CM ATÉ O FORRO	PORCELANATO 30X60CM ATÉ O FORRO	FORRO DE GESSO FIXO COM PINTURA LATEX PVA
L	GRANITO 60X60CM	GRANITO 60X60CM - H=10CM	PAREDE REVESTIDA EM FÓRMICA	FORRO DE GESSO FIXO COM PINTURA LATEX PVA
M	CARPETE	CARPETE	PAREDE REVESTIDA EM FÓRMICA	FORRO ACUSTICO
N	CIMENTO DESEMPENHADO PRATADO	CIMENTO DESEMPENHADO PRATADO	PAREDE PINTURA ACRÍLICA	PINTURA ACRÍLICA SOB LAJE
O	GRANILITE EM PLACAS 60X60CM	GRANILITE EM PLACAS H=7CM	PAREDE REVESTIDA EM FÓRMICA	FORRO REMOVÍVEL DE GESSO ACARTONADO REVESTIDO COM PELÍCULA DE PVC

Observação:
 1) PREVER PERSIANA EMBUTIDA NAS ESQUADRIAS INDICADAS.
 2) TODAS AS MEDIDAS DEVEM SER CONFERIDAS NO LOCAL, PREVIAMENTE À EXECUÇÃO.

TABELA DE ESQUADRIAS


Indicação das medidas em *placa, alça + comprimento, caixilho*

SÍMBOLO	DIMENSÕES	CARACTERÍSTICAS	MATERIALIZACABAMENTO
CA1	vide desenho técnico	CAIXILHO FIXO COM PERSIANA EMBUTIDA	ESQUADRIA METALICA EM ALUMÍNIO ANODIZADO COM PINTURA ELETROSTÁTICA, COR A DEFINIR. E VÍDIO LAMINADO 8mm.
CA2	vide desenho técnico	FACHADA VENTILADA	REVESTIMENTO METALICO TIPO AÇÁ. COR A DEFINIR.
CA3	vide desenho técnico	CAIXILHO TIPO VENEZIANA	ESQUADRIA METALICA EM ALUMÍNIO ANODIZADO COM PINTURA ELETROSTÁTICA, COR A DEFINIR.
CA4	vide desenho técnico	CAIXILHO FIXO E MANEJAR	ESQUADRIA METALICA EM ALUMÍNIO ANODIZADO COM PINTURA ELETROSTÁTICA, COR A DEFINIR. E VÍDIO LAMINADO 8mm.
CA5	vide desenho técnico	CAIXILHO FIXO COM PELÍCULA REPELTA	ESQUADRIA METALICA EM ALUMÍNIO ANODIZADO COM PINTURA ELETROSTÁTICA, COR A DEFINIR. E VÍDIO LAMINADO 8mm.

Observação:
 1) PREVER PERSIANA EMBUTIDA NAS ESQUADRIAS INDICADAS.
 2) TODAS AS MEDIDAS DEVEM SER CONFERIDAS NO LOCAL, PREVIAMENTE À EXECUÇÃO.

LEGENDA ARQUITETURA

	ALVENARIA EXTERNA ESPESURA ACABADA 17 CM
	ESTRUTURA
	ESQUADRIA (VER TABELA DE ESQUADRIAS PARA ESPECIFICAÇÕES)
	BATE MACAS CORRIDA FIXADO JUNTO À PAREDE
	REVESTIMENTO SOBRE BANCADA OU LAVATÓRIO

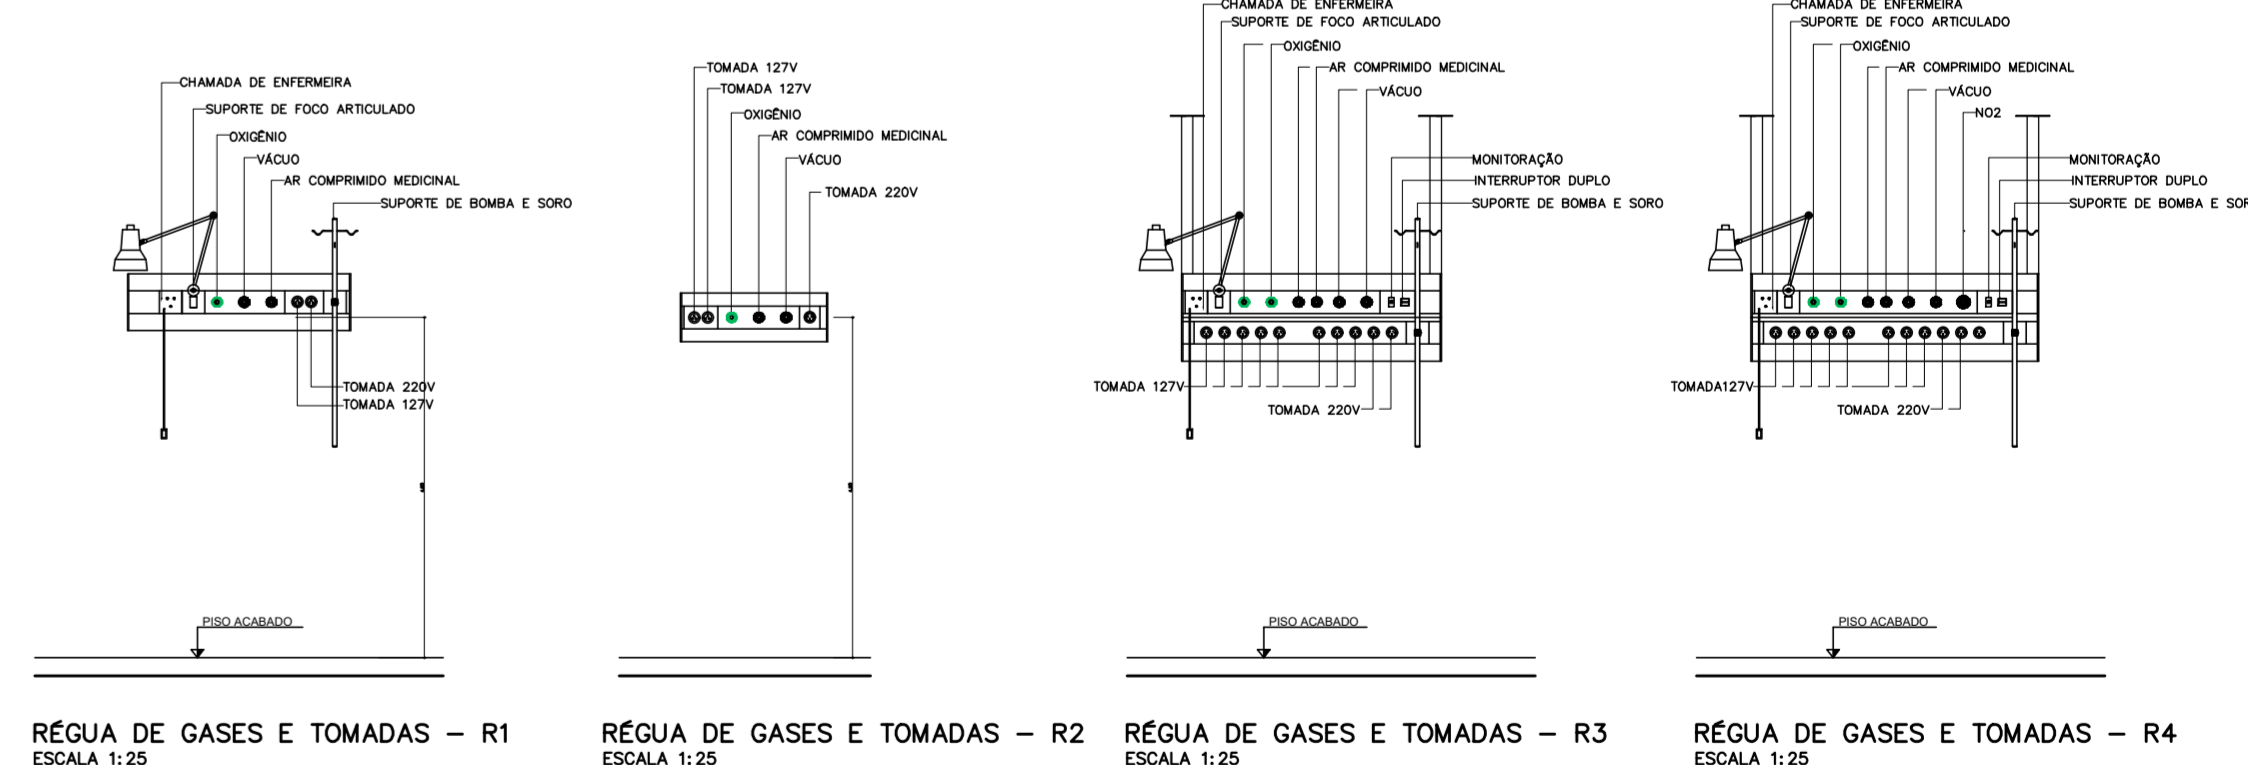

- LEGENDA/ ABREVIações**
- * AMBIENTE ATENDIDO COM VENTILAÇÃO/OU EXAUSTÃO MECÂNICA
 - AMBIENTE CLIMATIZADO
 - BA BANCADA DE AÇO INOX
 - BL BANCADA DE MADEIRA REVESTIDA COM FÓRMICA
 - BG BANCADA DE GRANITO
 - BR BANCADA DE RESINA SÓLIDO MINERAL (CORIAN)
 - BATE-MACA TIPO CORRIDA EM PVC
 - BATE-MACA EM PVC
 - FÓRMICA SOBRE BANCADA OU LAVATÓRIO

- NOTAS**
1. CONFERIR MEDIDAS NO LOCAL
 2. MEDIDAS EM METRO, EXCETO ONDE INDICADO.
 3. AS ALVENARIAS SERÃO COTADAS NO OSSO.
 - 4.
 - 5.
 - 6.
 - 7.
 - 8.
 - 9.
 - 10.
 - 11.

0	EMISSÃO INICIAL	C.C	DEZ/2023
REV.	DESCRIÇÃO	RESPONSÁVEL	DATA

GOVERNO DO ESTADO DE SÃO PAULO
Secretaria de Estado da Saúde

GRUPO TÉCNICO DE EDIFICAÇÕES

HOSPITAL REGIONAL DE ITAPETINGA
 BLOCO DIAMANTE, S/N - ITAPETINGA - SP
 BLOCO 1 - 3º PAVIMENTO
 PLANTA BAIXA

PROJETO BÁSICO DE ARQUITETURA

Arq. **CAMILLO CHINGOITE / Arq. JESSICA A. OLIVEIRA**

Arq. **ARQ/05**
 Escala: **1/100**
 Data: **02/2023**

Projeto de: **CLAUDIO LUIS BRAGA**
 Autor: **CLAUDIO LUIS BRAGA**
 Arq. **CAMILLO CHINGOITE / Arq. JESSICA A. OLIVEIRA**