


QUADRO DE ÁREAS (m²)

ÁREA DO TERRENO= E = 820.000 m²

PAVIMENTO	(m ²)
CENTRO PSICOSOCIAL E OFICINA DE RECREAÇÃO	582,42


TABELA DE ACORDO COM O ANEXO A DA IT 11/2014

PAVIMENTO	LOTAÇÃO
CENTRO PSICOSOCIAL E RECREAÇÃO	98 PESSOAS

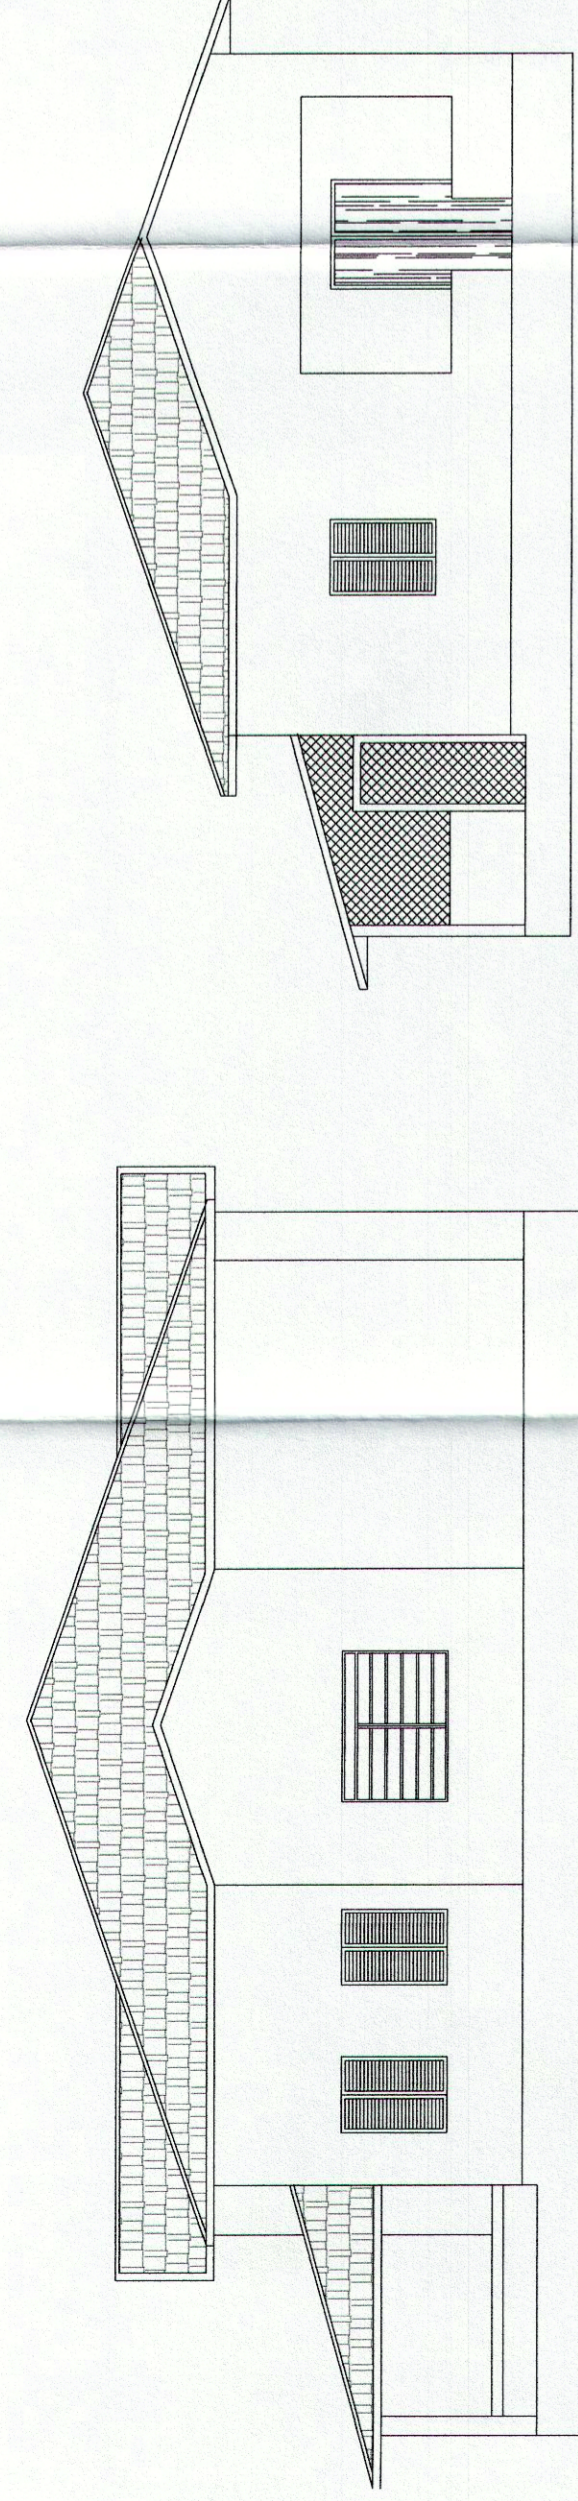


FACHADA


FACHADA

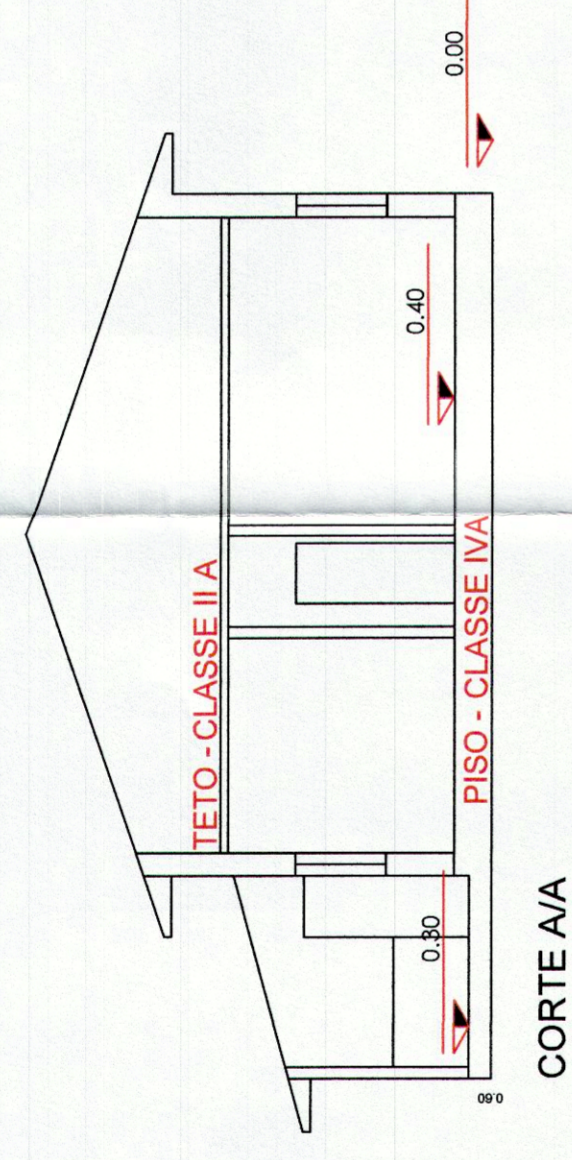


CORTE A/A

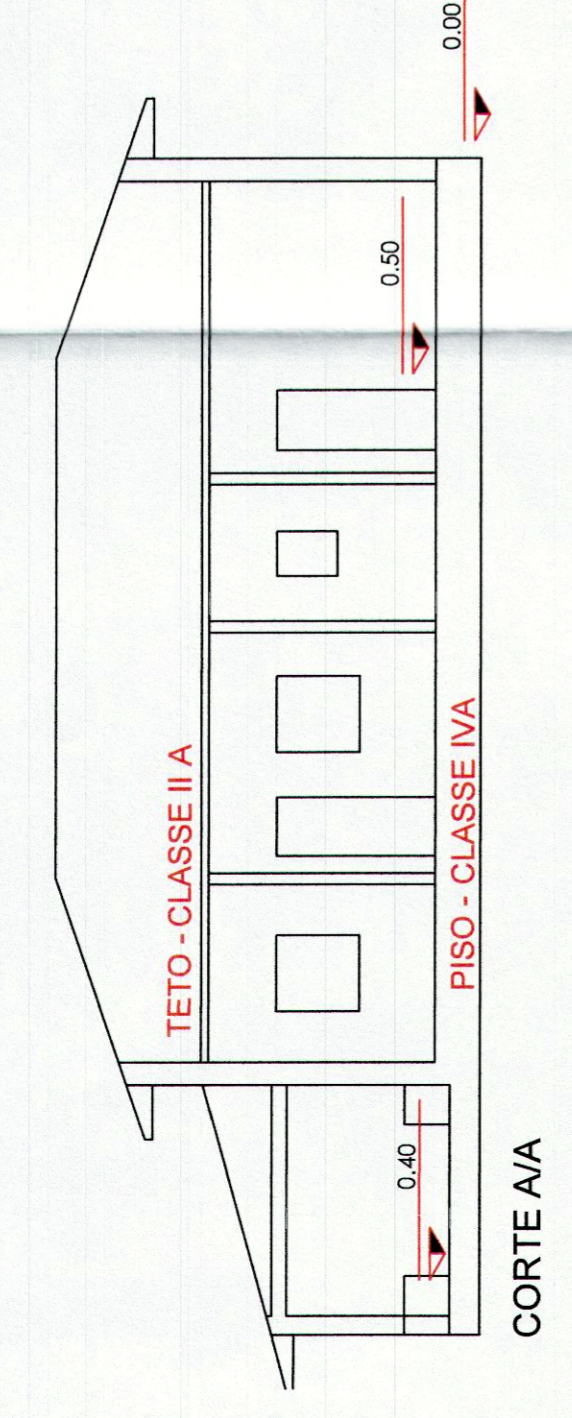

CORTE A/A

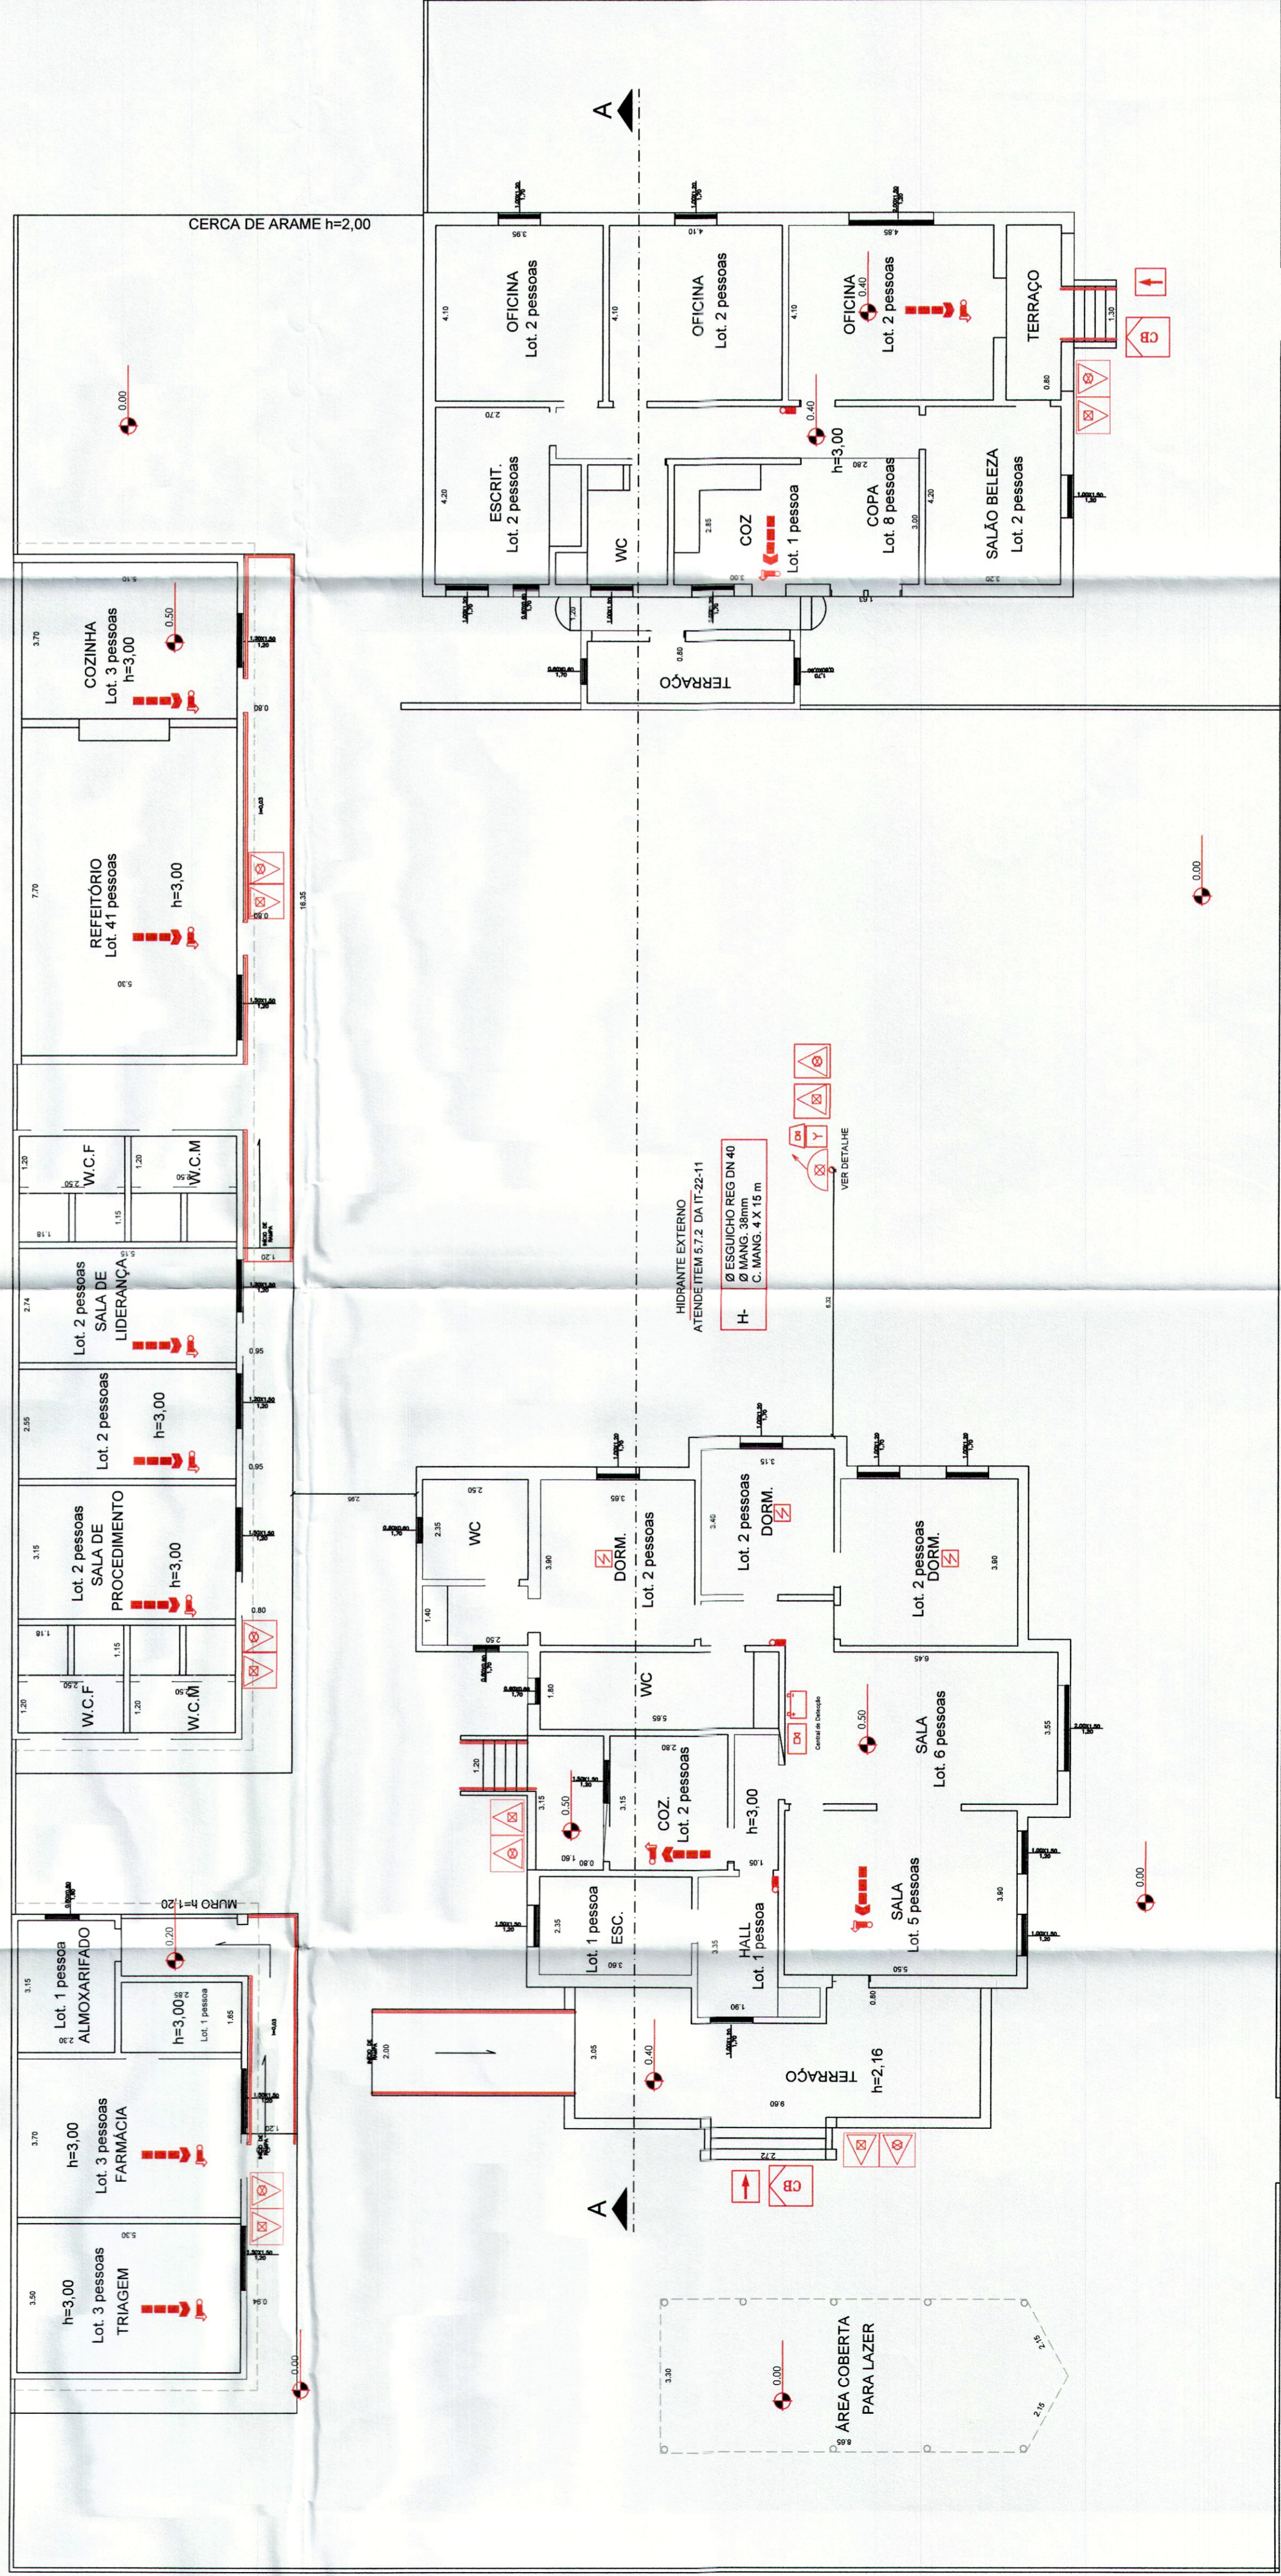

SITUAÇÃO SEM ESCALA

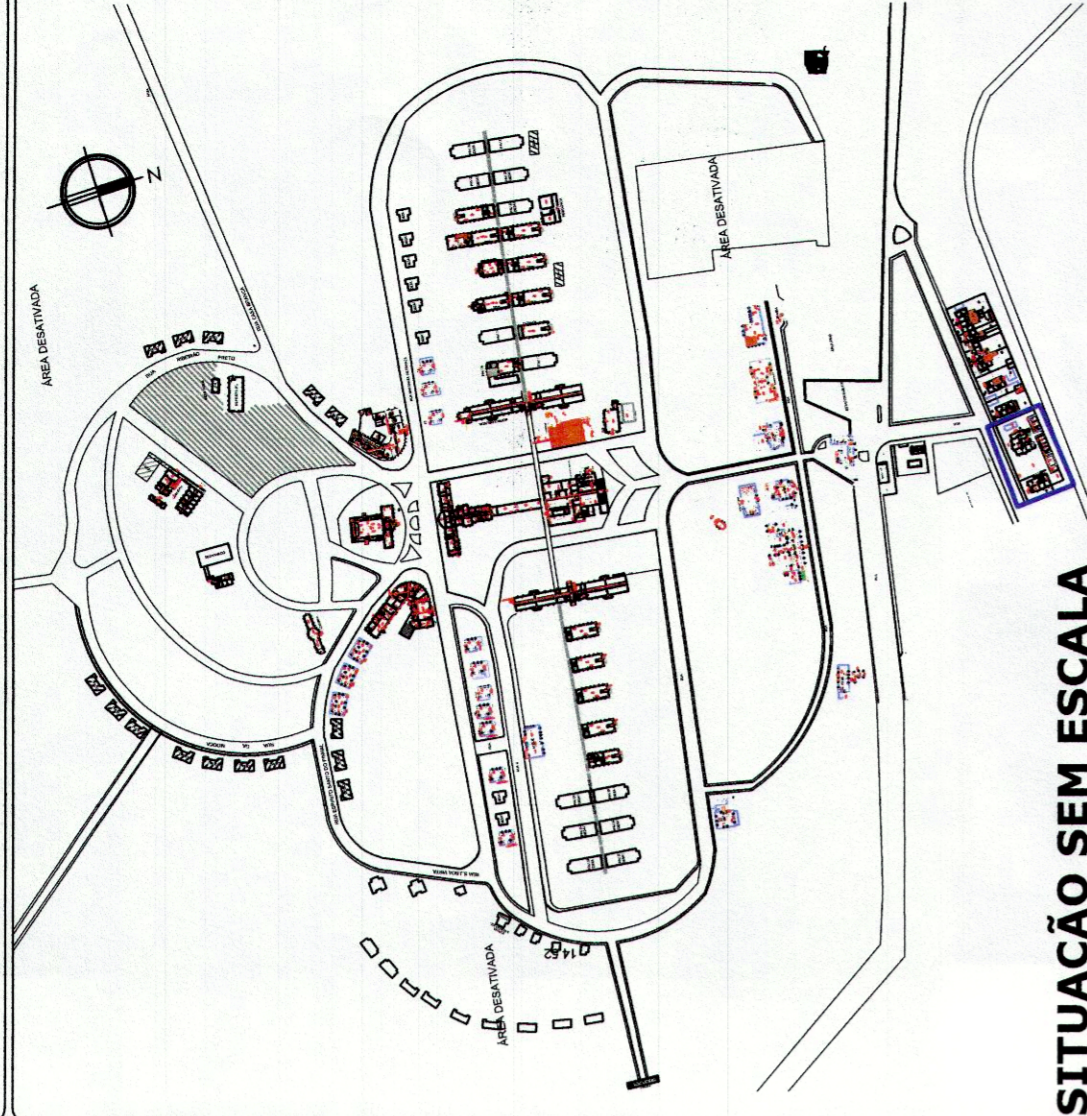

CENTRO PSICOSOCIAL OFICINA DE RECREAÇÃO

LEGENDA

- AVISADOR SONOROVISUAL
- ACIONADOR MANUAL DO SISTEMA DE ALARME E DETECÇÃO
- BATERIA DO SISTEMA DE ALARME
- CENTRAL DE DETECÇÃO E ALARME DE INCÊNDIO
- PONTO DE ILUMINAÇÃO DE EMERGÊNCIA - BLOCO AUTÔNOMO
- ILUMINAÇÃO DE EMERGÊNCIA DE BALIZAMENTO - BLOCO AUTÔNOMO
- DETECTOR DE FUMAÇA
- BOMBA DE INCÊNDIO
- RESERVA DE INCÊNDIO
- HIDRANTE SIMPLES
- REGISTRO DE RECALQUE
- VÁLVULA DE RETENÇÃO
- REGISTRO DE PARAGEM
- EXTINTOR DE GÁS CARBÔNICO 5 BC
- EXTINTOR DE PÓ QUÍMICO SECO 20 BC
- EXTINTOR DE H2O 2 A
- DIREÇÃO DO FLUXO DA ROTA DE ESCAPE
- SAÍDA FINAL DA ROTA DE ESCAPE
- INDICAÇÃO DE TUBULAÇÃO QUE SOBE / DESCE
- PARA RAIO
- ACESSO DA GUARNIÇÃO DE BOMBEIROS A EDIFICAÇÃO
- ACESSO DE VIATURA DO CORPO DE BOMBEIROS

NOTAS

- 01 - ILUMINAÇÃO DE EMERGÊNCIA SERÁ ATENDIDA POR BLOCOS AUTÔNOMOS;
- 02 - SISTEMA DE ALARME DE INCÊNDIO CONFORME IT - 19/11;
- 03 - CORRIMÃO EM AMBOS OS LADOS E CENTRAL SE NECESSÁRIO;
- 04 - TODAS AS SAÍDAS FORAM DIMENSIONADAS CONFORME IT-43.

EMP. CIVIL MARIA LUIZA SERRA CASTILHO
 CREA: 508.052.616-9 CDE: 304662-4
 RESPONSÁVEL LEGAL
 ENGENHEIRA CIVIL

EMP. CIVIL MARIA LUIZA SERRA CASTILHO
 CREA: 508.052.616-9 CDE: 304662-4
 RESPONSÁVEL LEGAL
 ENGENHEIRA CIVIL

CENTRO PSICOSOCIAL E OFICINA DE RECREAÇÃO

ASSUNTO: PROJETO DE SEGURANÇA CONTRA INCÊNDIO
 RESP. PELO USU: GOVERNO DO ESTADO DE SÃO PAULO
 PROPRIETÁRIO: GOVERNO DO ESTADO DE SÃO PAULO
 ENDEREÇO: Rod. SP-340—Km.238—Casa Branca/ SP-CEP.13.700-000
 RESPONSÁVEL TÉCNICO: MARIA LUIZA SERRA CASTILHO
 CREA: 508.052.616-9 ESCALA: 1/100
 ÁREA TERRENO: 82.000 m² ÁREA CONSTRUIDA: 582,42 m²
 EMPRESA: SIGMA PROJETOS DE ENGENHARIA CIVIL LTDA.
 TEL: 2981-4748 E-MAIL: sigma@sigmaprojetos.com SITE: www.sigmaprojetos.com