



EDIFICAÇÃO COBERTA POR PROTEÇÃO DE HIDRANTES E SISTEMA DE ALARME DA EDIFICAÇÃO 09 (FARMÁCIA E LAVANDERIA) HIDRANTE 021 VER FOLHA 17/20

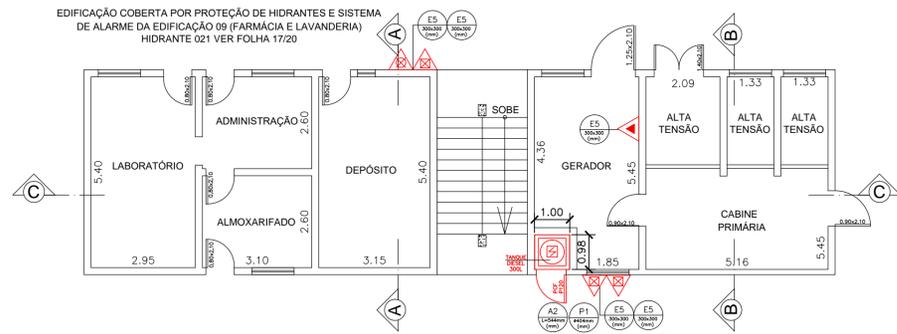


EDIFICAÇÃO 12
LABORATÓRIO, SALAS AR COND, GERADOR E CABINE PRIMÁRIA

PAVIMENTO TÉRREO
ESCALA 1:100

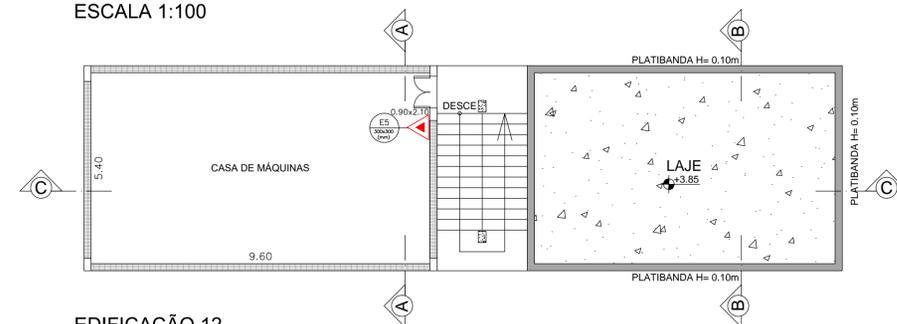

EDIFICAÇÃO 12
LABORATÓRIO, SALAS AR COND, GERADOR E CABINE PRIMÁRIA

1º ANDAR
ESCALA 1:100

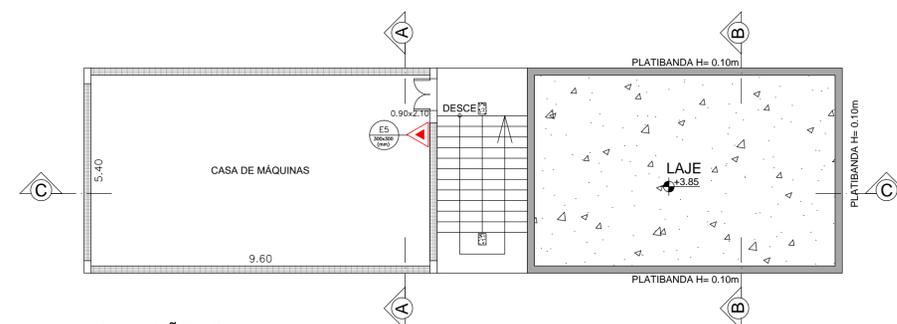


EDIFICAÇÃO 12
LABORATÓRIO, SALAS AR COND, GERADOR E CABINE PRIMÁRIA

2º ANDAR
ESCALA 1:100



EDIFICAÇÃO 12
LABORATÓRIO, SALAS AR COND, GERADOR E CABINE PRIMÁRIA


3º ANDAR
ESCALA 1:100

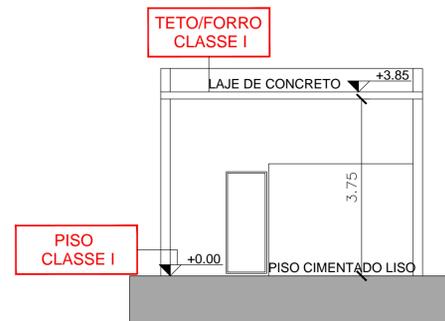

EDIFICAÇÃO 12
LABORATÓRIO, SALAS AR COND, GERADOR E CABINE PRIMÁRIA


CORTE B-B
ESCALA 1:75

CONTROLE DE MATERIAIS DE ACABAMENTO CONFORME ANEXO "B" DA IT 10/2011		
PISO	ACABAMENTO REVESTIMENTO	CLASSE I
PAREDE	ACABAMENTO REVESTIMENTO	CLASSE II-A
TETO E FORRO COBERTURA	ACABAMENTO REVESTIMENTO	CLASSE I

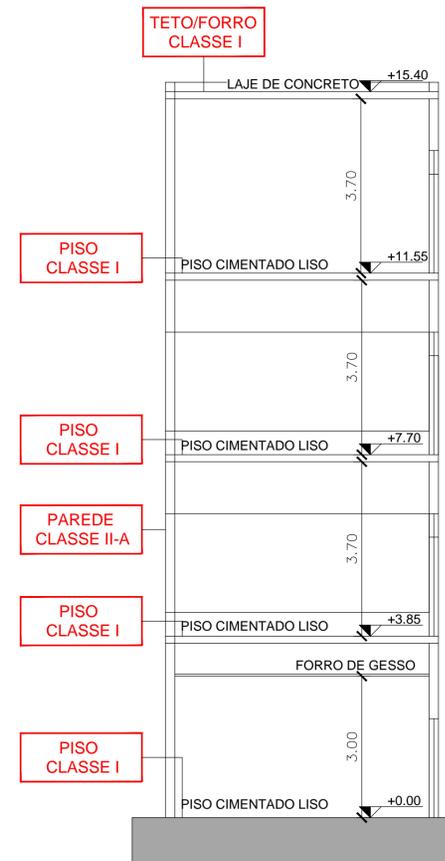

EDIFICAÇÃO 12
LABORATÓRIO, SALAS AR COND, GERADOR E CABINE PRIMÁRIA

CORTE A-A
ESCALA 1:75

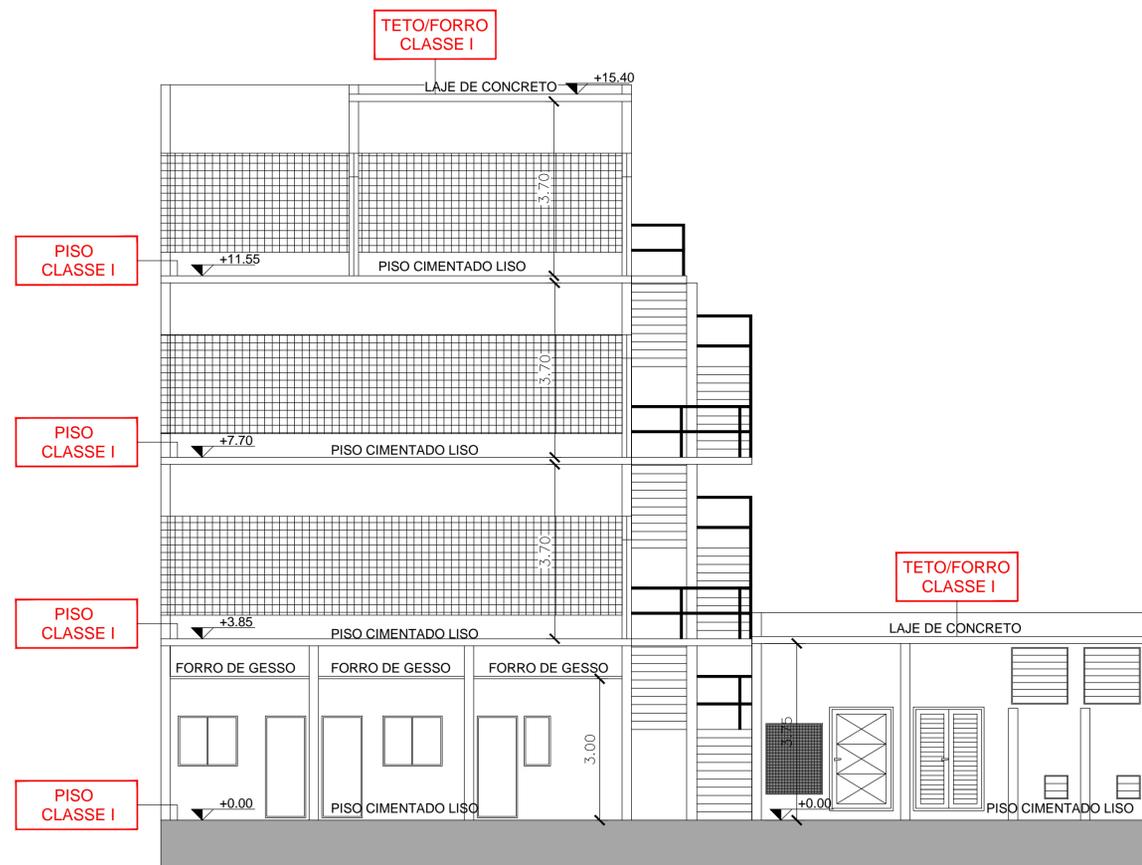

EDIFICAÇÃO 12
LABORATÓRIO, SALAS AR COND, GERADOR E CABINE PRIMÁRIA

CORTE C-C
ESCALA 1:75


GPS ENGENHARIA AMBIENTAL E SEG. DO TRABALHO
AVENIDA JAPÃO, Nº 1941, VILA BRASILEIRA - MOGI DAS CRUZES - SP
TEL: (11) 3374-1044

ASSUNTO: PROJETO TÉCNICO DE PREVENÇÃO E COMBATE A INCÊNDIO
EDIFICAÇÃO 12: TÉRREO AO 3º ANDAR E CORTES

ENDEREÇO: AVENIDA CELSO GARCIA, 2.477
BELÉM, SÃO PAULO/SP

PROP/RESP. PELO USO: HOSPITAL MATERNIDADE LEONOR
MENDES DE BARROS

FOLHA: 20/20

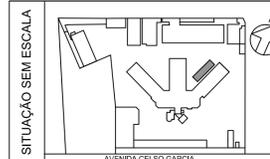

QUADRO DE ÁREAS (m²)	
PAVIMENTO TÉRREO	124,48
1º ANDAR	73,16
2º ANDAR	73,16
3º ANDAR	73,16
ÁREA TOTAL CONSTRUÍDA	343,96

PROPRIETÁRIO RESPONSÁVEL PELO USO:
HOSPITAL MATERNIDADE LEONOR
MENDES DE BARROS

RESPONSÁVEL TÉCNICO:
RAFAEL ORTIZ
ENGENHEIRO QUÍMICO E DE SEGURANÇA DO TRABALHO
CREA Nº 5062181/SP
ART Nº 2007230172856472

DATA: JANEIRO/2018

CARIMBO CORPO DE BOMBEIROS