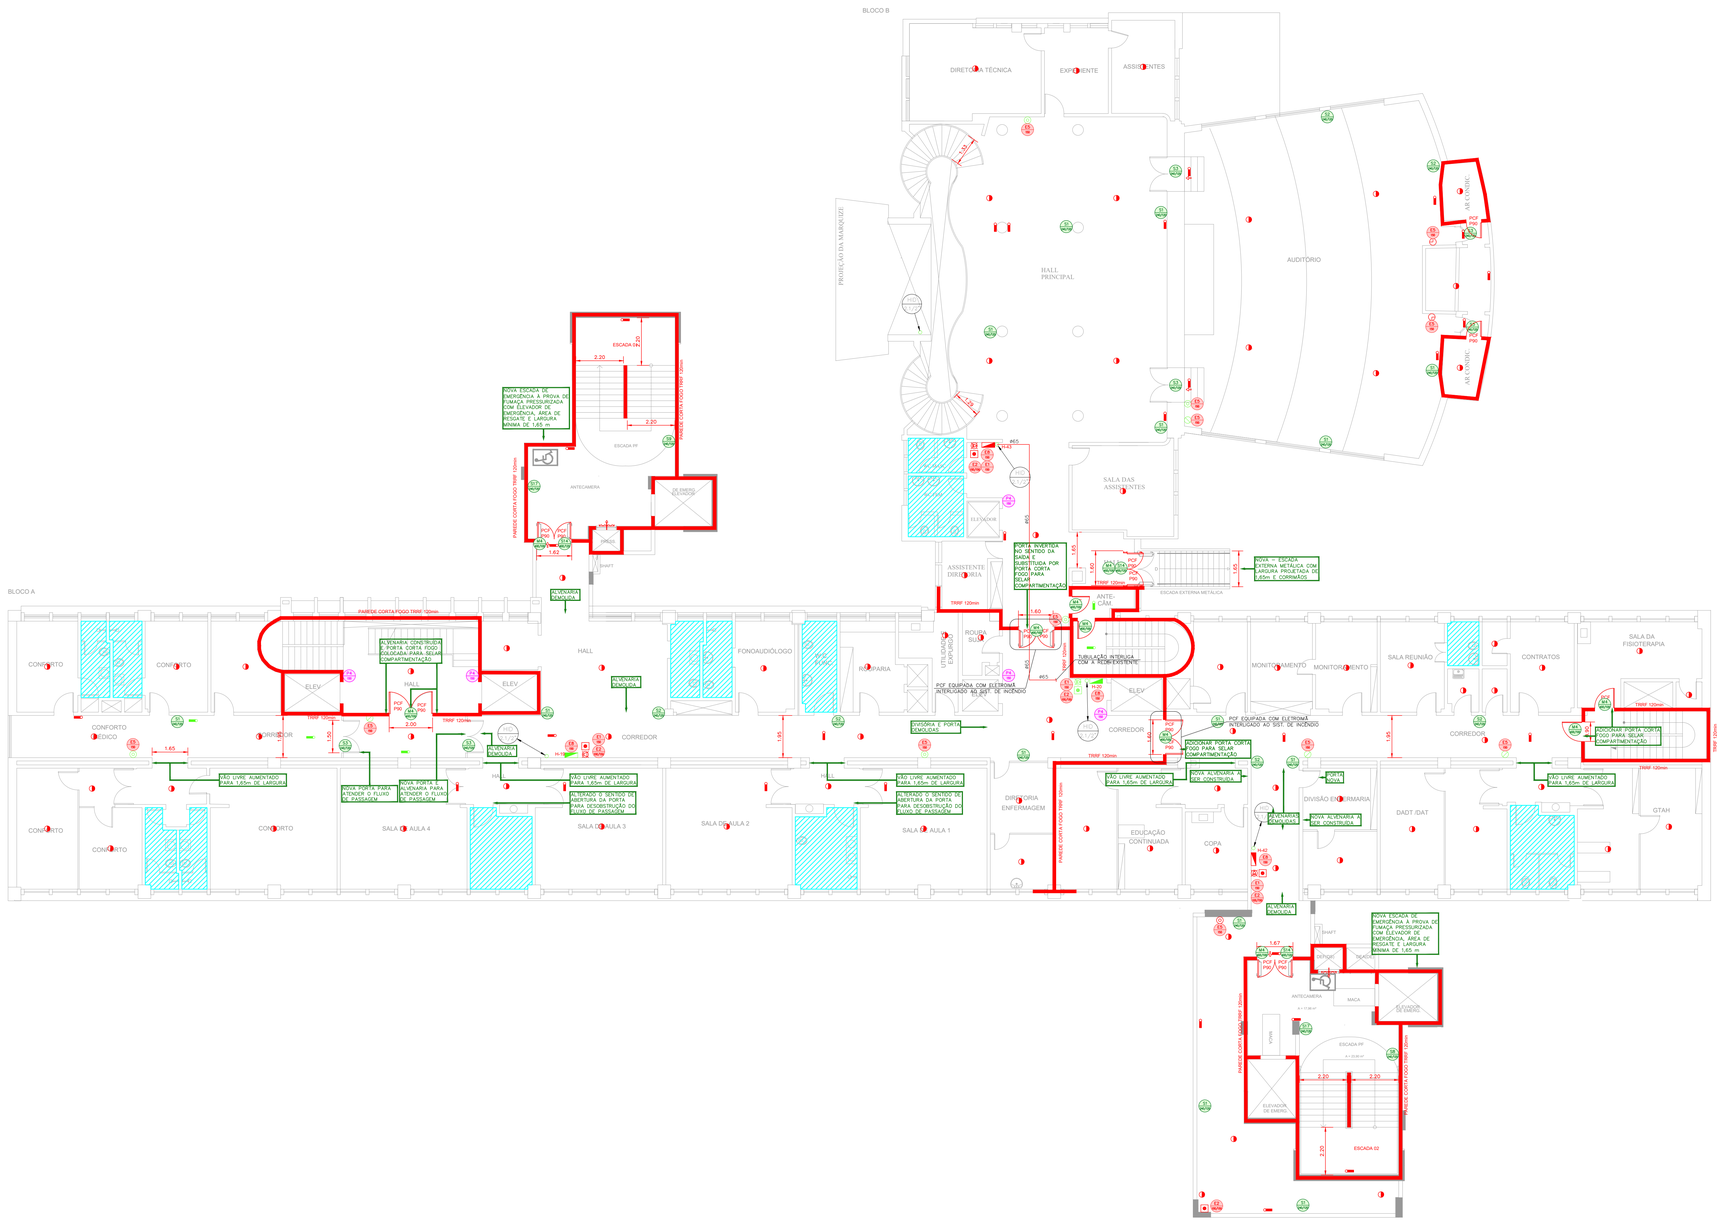

SINALIZAÇÃO DE PORTA C/ BARRA ANTIPÂNICO

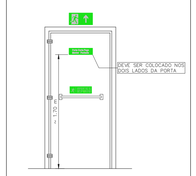

SEM ESCALA — METRO

DETALHE DA SINALIZAÇÃO DUPLA FACE

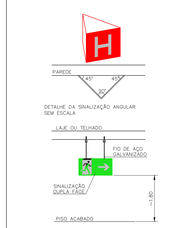

SEM ESCALA — METRO

HIDRANTE SIMPLES ACIONAMENTO AUTOMÁTICO

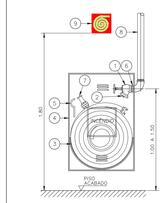

1	REGISTRO GLOBO DE ÂNGULO 45° – ø65mm
2	ADAP. ENGATE RÁPIDO STORZ C/ TAMPA 65x40mm
3	MANGUEIRA DE ø40mm – 2 x 15m – TIPO 2
4	ABRIGO DE HIDRANTE – CAIXA METÁLICA DE 90x60x17cm
5	CHAVE TIPO STORZ UNIVERSAL
6	NIPLE DUPLO
7	ESGUICHO TIPO REGULÁVEL ø40mm
8	TUBULAÇÃO DA REDE DE HIDRANTES
9	SINALIZAÇÃO DE EMERGÊNCIA

SEM ESCALA — METRO

EXTINTORES DE INCÊNDIO

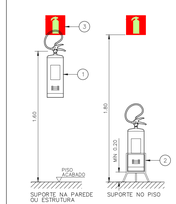

1	EXTINTOR DE INCÊNDIO
2	SUPORTE DE PISO
3	SINALIZAÇÃO DE EMERGÊNCIA

SEM ESCALA — METRO

NOTAS

1 – OS EQUIPAMENTOS CONSIDERADOS COMO EXISTENTES NÃO FORAM TESTADOS, PORTANTO, DEVERÃO SER VERIFICADOS SUAS CONDIÇÕES DE FUNCIONAMENTO.

2 – SOMENTE AS INSTALAÇÕES APARENTES SÃO REPRESENTADAS EM PROJETO. NÃO FORAM VERIFICADAS INSTALAÇÕES ENTERRADAS OU SOBRE FORRO.

3 – TODAS AS PORTAS CORTA FOGO LOCALIZADAS EM CORREDORES E ROTA DE FUGA, FICARÃO ABERTAS COM ELETROMÃ INTERLIGADO COM O SISTEMA DE ALARME DE EMERGÊNCIA.

4 – PARA AS LUMINÁRIAS DE EMERGÊNCIA NOVAS, SERÁ PREVISTO CIRCUITO DEDICADO COM ELETRODUTOS NOVOS E DISJUNTOR DE IDENTIFICAÇÃO.

LEGENDA

	ÁREAS FRIAS
	EXTINTOR DE INCÊNDIO TIPO ÁGUA PRESSURIZADA – EXISTENTE A RECARREGAR – CAPACIDADE 2–A
	EXTINTOR DE INCÊNDIO TIPO PÓ QUÍMICO SECO – EXISTENTE A RECARREGAR CAPACIDADE 20–B:C
	EXTINTOR DE INCÊNDIO TIPO DIÓXIDO DE CARBONO (CO2) CAPACIDADE 5–B:C – NOVO
	EXTINTOR DE INCÊNDIO TIPO ÁGUA PRESSURIZADA CAPACIDADE 2–A – NOVO
	ABRIGO DE HIDRANTE SIMPLES – EXISTENTE A MANTER
	ABRIGO DE HIDRANTE SIMPLES – NOVO
	ACIONADOR MANUAL DO SISTEMA DE ALARME – EXISTENTE A MANTER
	ACIONADOR MANUAL DO SISTEMA DE ALARME – NOVO
	AVISADOR SONORO E VISUAL – EXISTENTE A MANTER
	AVISADOR SONORO E VISUAL– NOVO
	DETECTOR DE FUMAÇA – NOVO
	LUMINÁRIA DE EMERGÊNCIA TIPO ACLARAMENTO – EXISTENTE A MANTER
	LUMINÁRIA DE EMERGÊNCIA TIPO ACLARAMENTO – NOVO
	LUMINÁRIA DE EMERGÊNCIA TIPO BALIZAMENTO – NOVO
	GRELHA COM DISPOSITIVO DE AJUSTE E BALANCEAMENTO – NOVO

LEGENDA

CÓDIGO	PLACA	DIMENSÕES (mm)	DESCRIÇÃO
S1 L/V		240/120 (L/H)	INDICAÇÃO DO SENTIDO DE UMA SAÍDA DE EMERGÊNCIA
S2 L/V		240/120 (L/H)	INDICAÇÃO DO SENTIDO DE UMA SAÍDA DE EMERGÊNCIA
S3 L/V		240/120 (L/H)	ACESSO A UMA SAÍDA DE EMERGÊNCIA
S5 L/V		240/120 (L/H)	SENTIDO DE FUGA NO INTERIOR DA ESCADA
S6 L/V		240/120 (L/H)	SENTIDO DE FUGA NO INTERIOR DA ESCADA
S14 L/V	SAÍDA	400/120 (L/H)	INDICAÇÃO DE SAÍDA DE EMERGÊNCIA
S17 L/V	TSS	240/120 (L/H)	INDICAÇÃO DO PAVIMENTO, NO INTERIOR DA ESCADA
M4 L/V	PORTA CORTA-FOGO mantenha fechada	400/100 (L/H)	MANTER A PORTA CORTA–FOGO FECHADA
E1 L		L=150	INDICAÇÃO DO LOCAL DE INSTALAÇÃO DO ALARME DE INCÊNDIO
E2 L/H	ALARME DE INCÊNDIO	100/150 (L/H)	PONTO DE ACIONAMENTO DE ALARME DE INCÊNDIO
E5 L		L=150	INDICAÇÃO DA POSIÇÃO DOS EXTINTORES DE INCÊNDIO
E8 L		L=150	INDICAÇÃO DA LOCALIZAÇÃO DE HIDRANTE
E9 L/P		D=150	PROIBIDO UTILIZAR ELEVADOR EM CASO DE INCÊNDIO

NOMENCLATURA

"X" – CÓDIGO DA PLACA
"Y" – DIMENSÃO DE CADA PLACA
L : LARGURA DA PLACA EM MILIMETROS
H : ALTURA DA PLACA EM MILIMETROS
D : DIÂMETRO DA PLACA EM MILIMETROS

SINALIZAÇÃO DE EMERGÊNCIA

SINALIZAÇÃO DE EQUIPAMENTOS DE COMBATE A INCÊNDIO

COMANDO MANUAL DE ALARME OU BOMBA DE INCÊNDIO | HIDRANTE DE INCÊNDIO | ABRIGO DE MANGUEIRA DE HIDRANTE | EXTINTORES DE INCÊNDIO | SINALIZAÇÃO DE PISO

SINALIZAÇÃO DE ORIENTAÇÃO E SALVAMENTO

ROTA DE FUGA | SAÍDA DE EMERGÊNCIA

SEM ESCALA

NOTAS SOBRE PINTURAS E REVESTIMENTOS:

–TODOS OS AMBIENTES COM DETECTOR DE FUMAÇA DEVEM TER NOVA PINTURA NO TETO E , ONDE HOUVER , RECOMPOSIÇÃO DE FORRO.
–ONDE HOUVER INSTALAÇÃO DE SINALIZADORES E/OU ACIONADORES DO SISTEMA DE ALARME E DETECÇÃO DE INCÊNDIO, INSTALAÇÃO DE HIDRANTES OU EQUIPAMENTOS E/OU OBRAS CIVIS, DEVE SER CONSIDERADA A PINTURA DE TODO O AMBIENTE E , SE HOUVER , RECOMPOSIÇÃO DOS REVESTIMENTOS ,NO MESMO PADRÃO DO EXISTENTE.

ARQUITETURA DE SISTEMA DE DETECÇÃO E ALARME DE INCÊNDIO

ZH10C = CABO FORMADO POR DOIS CONDUTORES FLEXÍVEIS DE COBRE PARALELOS, ø1,5mm2, ISOLAÇÃO 750V EM PVC/A CLASSE 70°C ANTICHAMA, NAS CORES PRETA E HERMELHA, PARA LIGAÇÃO DE SIRENES, STROBES, MODULOS DE COMANDO E DAMPERS CORTA FOGO.

LD = CABO CONSTITUIDO DE PAR DE CONDUTORES SÓLIDOS ø1,0mm2 TRANÇADOS COM MINIMO DE 18 TRANÇAS POR METRO, BLINDADOS COM FITA DE ALUMINIO E FIO DRENO, ENCAPADOS EM PVC 105°C–750V PARA O LAÇO DETECÇÃO COM ORIGEM NA RESPECTIVA CENTRAL DE DETECÇÃO

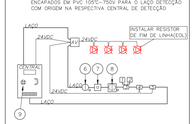

1	CHAVE DE FLUXO DA VÁLVULA DE GOVERNO
2	REGISTRO DA VÁLVULA DE GOVERNO
3	MODULO SUPERVISÓRIO PARA SINALIZAÇÃO DA CHAVE DE FLUXO E REGISTRO DA VÁLVULA DE GOVERNO
4	MÓDULO DE COMANDO PARA LIBERAR PORTAS COM CONTROLE DE ACESSO
5	MÓDULO DE COMANDO PARA DESLIGAR EQUIPAMENTOS DE AR–CONDICIONADO EM CASO DE SINISTRO
6	DETECTORES DE FUMAÇA OU DE TEMPERATURA
7	ACIONADORES MANUAIS
8	BASE ISOLADORA A CADA 20 ELEMENTOS
9	CENTRAL DE ALARME

SEM ESCALA — METRO

DETECTOR DE FUMAÇA LOCAL COM FORRO

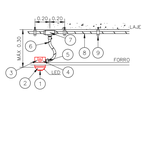

1	DETECTOR DE INCÊNDIO	PÇ.
2	BASE DO DETECTOR	PÇ.
3	CX. 3"x3" ESMALTADA ESTAMPADA	PÇ.
4	PLACA DE FIXAÇÃO DO DETECTOR	PÇ.
5	BOX TERMINAL ø 1/2"	PÇ.
6	ELETRODUTO FLEXÍVEL METÁLICO ø 1/2" (SEALTUBO)	m
7	CONDULETE TIPO "L" OU "X" ø3/4" EM ALUMINIO FUNDIDO	CJ
8	ELETRODUTO DE FERRO GALVANIZADO RÍGIDO PESADO ø3/4"	m
9	SUPORTE	PÇ.

SEM ESCALA — METRO

MÓDULO DE COMANDO DOS SINALIZADORES ÁUDIO–VISUAIS

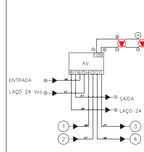

1	ENTRADA DO LAÇO (–) VEM DO MODULO, DETECTOR OU BOTOEIRA ANTERIOR.
2	ENTRADA DO LAÇO (+) VEM DO MODULO, DETECTOR OU BOTOEIRA ANTERIOR.
3	SAIDA DO LAÇO (–) SEGUE PARA O PROXIMO MODULO, DETECTOR OU BOTOEIRA SEGUINTE
4	SAIDA DO LAÇO (+) SEGUE PARA O PROXIMO MODULO, DETECTOR OU BOTOEIRA SEGUINTE

SEM ESCALA — METRO

ESQUEMA DO DETECTOR DE FUMAÇA

1	NÃO USADO
2	LAÇO ENTRADA/SAIDA (+)
3	NÃO USADO
4	LAÇO ENTRADA/LED REMOTO (–)
5	LED REMOTO (+)
6	NÃO USADO
7	LAÇO SAIDA (–)
8	ENTRADA DO LAÇO (+) VEM DO MODULO, DETECTOR OU BOTOEIRA ANTERIOR.
9	ENTRADA DO LAÇO (–) VEM DO MODULO, DETECTOR OU BOTOEIRA ANTERIOR.
10	SAIDA DO LAÇO (–) SEGUE PARA O PROXIMO MODULO, DETECTOR OU BOTOEIRA SEGUINTE
11	SAIDA DO LAÇO (+) SEGUE PARA O PROXIMO MODULO, DETECTOR OU BOTOEIRA SEGUINTE

SEM ESCALA — METRO

INSTALAÇÃO DE DETECTORES NA LAJE

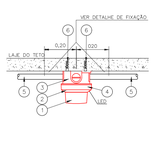

1	DETECTOR DE INCÊNDIO	PÇ.
2	BASE DO DETECTOR	PÇ.
3	CX. 3"x3" ESMALTADA ESTAMPADA	PÇ.
4	PLACA DE FIXAÇÃO DO DETECTOR	PÇ.
5	ELETRODUTO DE FERRO GALVANIZADO À FOGO, RIGIDO PESADO ø3/4"	m
6	BUCHA NYLON–S 6 + ARRUELA LISA DE FERRO GALV. + PARAFUSO CABEÇA REDONDA ROSCASOBERBA 10 x 1.1/4"	CJ

SEM ESCALA — METRO

ACIONADOR E AVISADOR DE INCÊNDIO

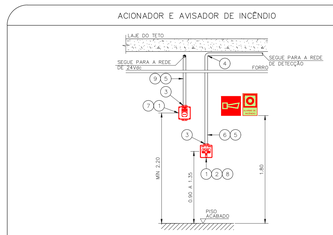

1	CAIXA ESTAMPADA 4"x4"x2" EM FERRO ESMALTADO MONTADA EMBUTIDA NA PAREDE S/ TAMPA NA ALTURA INDICADA
2	MÓDULO DE ENDEREÇAMENTO PARA O ACIONADOR MANUAL MONTADO INTERNAMENTE À CAIXA 4"x4"x2"
3	PAR DE BUCHA E ARRUELA EM ZAMACK – ø3/4"
4	CURVA DE 90° PARA ELETRODUTO DE FERRO GALVANIZADO PESADO ROSCÁVEL
5	ELETRODUTO DE FERRO GALVANIZADO PESADO – ø3/4"
6	LAÇO DE DETEÇÃO DE FUMAÇA FORMADO POR UM PAR DE FIOS CONFORME ESPECIFICAÇÕES DO PROJETO
7	SINALIZADOR ÁUDIO–VISUAL FORMADO POR CAMPAINHA AUDIVEL E STROBO MONTADO SOBREPOSTO À CAIXA 4"x4"x2"
8	ACIONADOR MANUAL DO ALARME DE INCÊNDIO DO DO TIPO "PULL" MONTADO SOBRE POSTO À CAIXA 4"x4"x2"
9	LAÇO 24vdc PARA ALIMENTAÇÃO DOS SINALIZADORES ÁUDIO–VISUAIS FORMADO POR PAR DE FIOS CONFORME ESPECIFICAÇÕES DO PROJETO

SEM ESCALA — METRO

LUMINÁRIA DE EMERGÊNCIA

1	BLOCO AUTÔNOMO PARA ILUMINAÇÃO DE EMERGÊNCIA LÂMPADA FLUORESCENTE COMPACTA DE 9W
2	RABICHO COM TOMADA MACHO
3	TOMADA UNIVERSAL 2P+T 10A

SEM ESCALA

LUMINÁRIA DE EMERGÊNCIA LOCAL COM FORRO

1	BLOCO AUTÔNOMO PARA ILUMINAÇÃO DE EMERGÊNCIA LÂMPADA FLUORESCENTE COMPACTA DE 9W
2	RABICHO COM TOMADA MACHO
3	TOMADA UNIVERSAL 2P+T 10A

SEM ESCALA

LUMINÁRIA DE EMERGÊNCIA ALIMENTAÇÃO APARENTE

1	BLOCO AUTÔNOMO PARA ILUMINAÇÃO DE EMERGÊNCIA LÂMPADA FLUORESCENTE COMPACTA DE 9W
2	RABICHO COM TOMADA MACHO
3	TOMADA UNIVERSAL 2P+T 10A

SEM ESCALA

NOTAS

1. CONFERIR MEDIDAS NO LOCAL
2. MEDIDAS EM METRO EXCETO ONDE INDICADO
3. ADEQUAÇÕES CONFORME RELATÓRIO TÉCNICO E NECESSIDADES ADICIONAIS
4.
5.
6.
7.
8.
9.

MHA Engenharia Ltda
Rua Cel. Lucas de Oliveira, 1070 – Cj. 1404 – Cep 04013-003 – São Paulo – SP
Tel.: (11) 5549-8000 – Fax: (11) 5549-8001
http://www.mhaengenharia.com.br

ANALISE DE PROJETO:	PROJETO RECEBIDO EM
☐ LIBERADO	PROJETO APROVADO EM
☐ LIBERADO COM RESTRIÇÃO	
☐ NÃO LIBERADO	

RESPONSÁVEL TÉCNICO

REV.	DESCRIÇÃO	RESPONSÁVEL	DATA
03	ATENDIMENTO A COMENTÁRIOS	SAMUEL	29/09/21
02	ATUALIZAÇÃO DA POSIÇÃO DA ESCADA PRESSURIZADA INTERNA CENTRAL	SAMUEL	27/07/21
01	REMODULAMENTO DA ESCADA METÁLICA QUE ATENDE O AUDITÓRIO	SAMUEL	22/07/21
00	EMISSÃO INICIAL	FO	28/06/21

SÃO PAULO GOVERNO DO ESTADO — Secretaria de Saúde

GRUPO TÉCNICO DE EDIFICAÇÕES

Av. Dr. Enéas Carvalho de Aguiar, nº.188, 3º andar
São Paulo–SP Cep 05403–000
Tel: (11)3066 8420 Fax (11)3066 8482

UNIDADE: Hospital Ipiranga
ENDEREÇO: Rua Pedro Nojark, 28 CEP: 04262-000
REFERÊNCIA: 2º PAVIMENTO
PROJETO BÁSICO DOS SISTEMAS DE INCÊNDIO

PREVENÇÃO E COMBATE A INCÊNDIO

CÓDIGO DO SITIO	FOLHA
U09	113

DWG	INDICADA	DATA
25.240		JUN/2021

CÓDIGO DO DWG: 20033–PCI–U09–113–02P–03.DWG

DIR.TÉC DO SITIO: Eng° YUKIO KITAMURA
ELABORADO: CAMILO CHINGOTTE

1 **HOSPITAL IPIRANGA**
PROJETO BÁSICO DOS SISTEMAS DE INCÊNDIO — ESCALA 1:100
PLANTA BAIXA – 2º PAVIMENTO — METRO