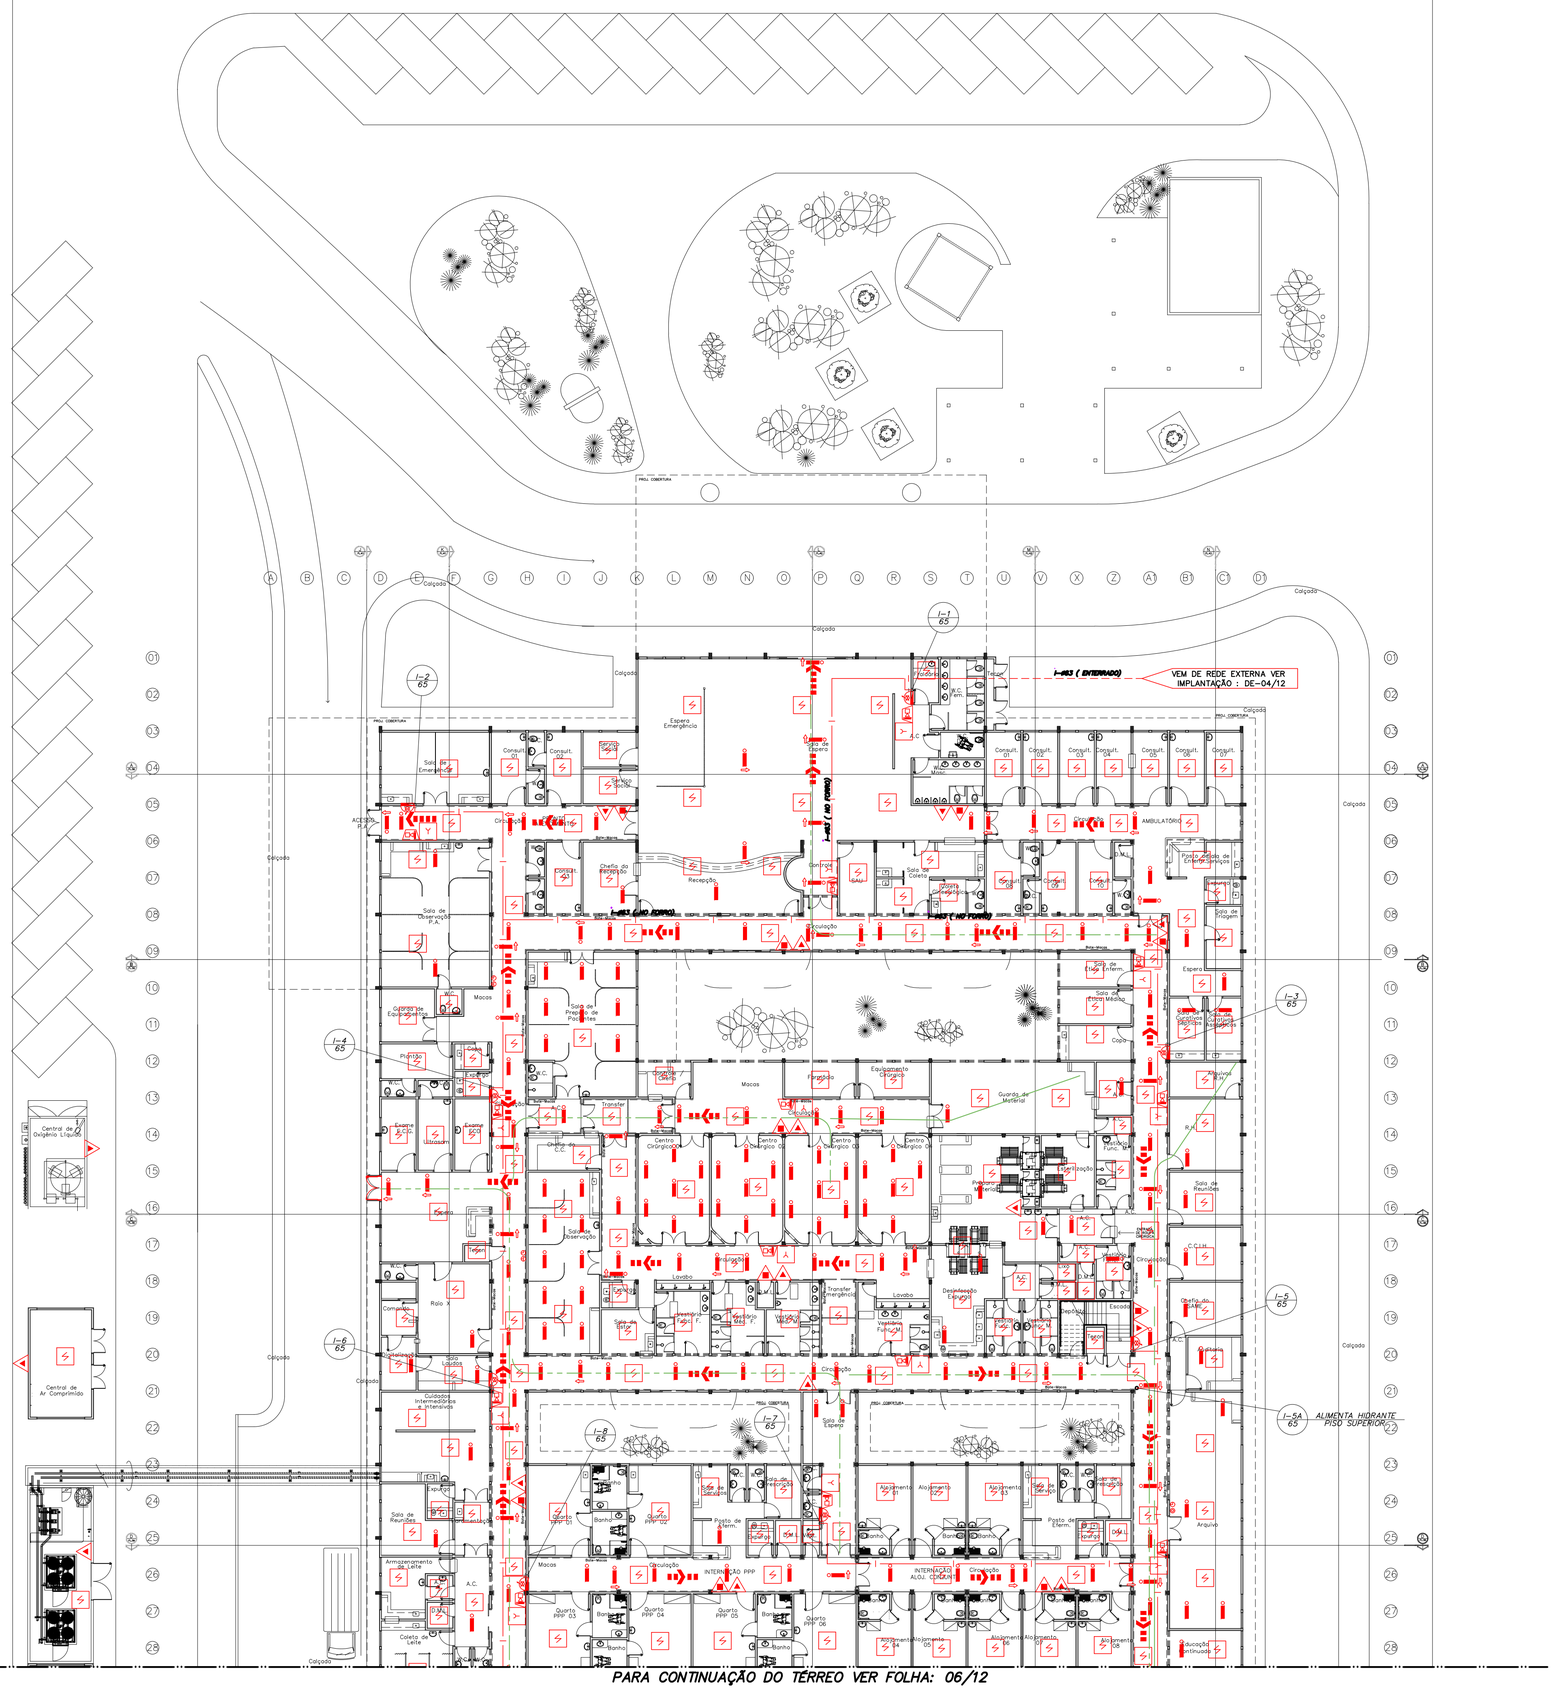

Usar as espessuras indicadas e a cor preta.

Cor des.	Espessura (mm)
1	0,2
2	0,6
3	0,4
4	0,3
5	0,1
6	0,1
7	0,6
8	0,8
9	0,2
10	1,0
11	0,1
12	0,1
13	0,1
14	0,1
15	0,09
250	0,1 67%
251	0,1 54%
252	0,1 40%
253	0,1 28%
254	0,1 13%

Plotar em preto e branco.

NOTAS

1 – INDICAÇÕES DE NÍVEIS EM METROS, DIÂMETROS DAS TUBULAÇÕES EM MILÍMETROS, COTAS E ELEVAÇÕES EM METROS.
2 – TODOS OS PONTOS DA INSTALAÇÃO QUE NÃO SE ENCONTRAREM EM SERVIÇO, DEVERÃO SER PLUGADOS.
3 – TODAS AS TUBULAÇÕES CAMINHAM PELO FORRO, EXCETO ONDE INDICADO.
4 – VER DETALHE DE HIDRANTES NA FOLHA 02/12.
5 – VER DETALHE DE FIXAÇÃO DOS EXTINTORES NA FOLHA 02/12.
6 – HIDRANTES:
ø ESGUICHO: 16 mm.
ø MANGUEIRA: 40 mm.
7 – TODA A ILUMINAÇÃO DE EMERGÊNCIA DA EDIFICAÇÃO SERÁ ATENDIDA PELO GRUPO MOTO–GERDOR E E POR BLOCOS AUTÔNOMOS E O BALIZAMENTO E ILUMINAÇÃO CONF. NBR 10898/99
8 – TODA TUBULAÇÃO DO SISTEMA DE HIDRANTES SERÁ EM AÇO GALVANIZADO , ø 65mm (2.1/2").
9 – TODA TUBULAÇÃO DO SISTEMA DE HIDRANTES CORRE PELO FORRO DO PAVIMENTO , ø 65mm (2.1/2").

PAINEL REPETIDOR DO SISTEMA

CENTRAL DE DETECÇÃO E ALARME

ROTA DE FUGA

REDE DE INCÊNDIO – NO FORRO

REDE DE INCÊNDIO – ENTERRADA

PLANTA CHAVE

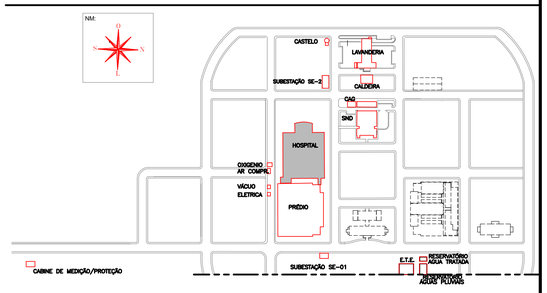

Proprietario ou Resp. pelo uso: SECRETARIA DE ESTADO DA SAÚDE - SUS/SP

Resp. Técnico: SALIM LAMHA NETO

PROJETO TÉCNICO DE SEGURANÇA CONTRA INCÊNDIO

PLANTA DO TÉRREO PARTE 01

05/ 12

MHA Engenharia Ltda
Av. Maria Coelho Aguiar 215
Bloco F 8º Andar
Centro Empresarial de São Paulo
(05805–000) São Paulo SP
Tel.(011)3747 7711 FAX (011)3747 7700
http://www.mha.com.br
mha@mha.com.br

Ocupação: HOSPITAL

Local: HOSPITAL ESTADUAL DE BOTUCATU

Proprietário: SECRETARIA DE ESTADO DA SAÚDE - SUS/SP

Responsável pelo uso: SECRETARIA DE ESTADO DA SAÚDE - SUS/SP

Resp. Técnico: ENG. SALIM LAMHA NETO

Escala 1:200

Área do terreno: 90.863,39 Área construída: 9.489,09 Desenho: MOISES