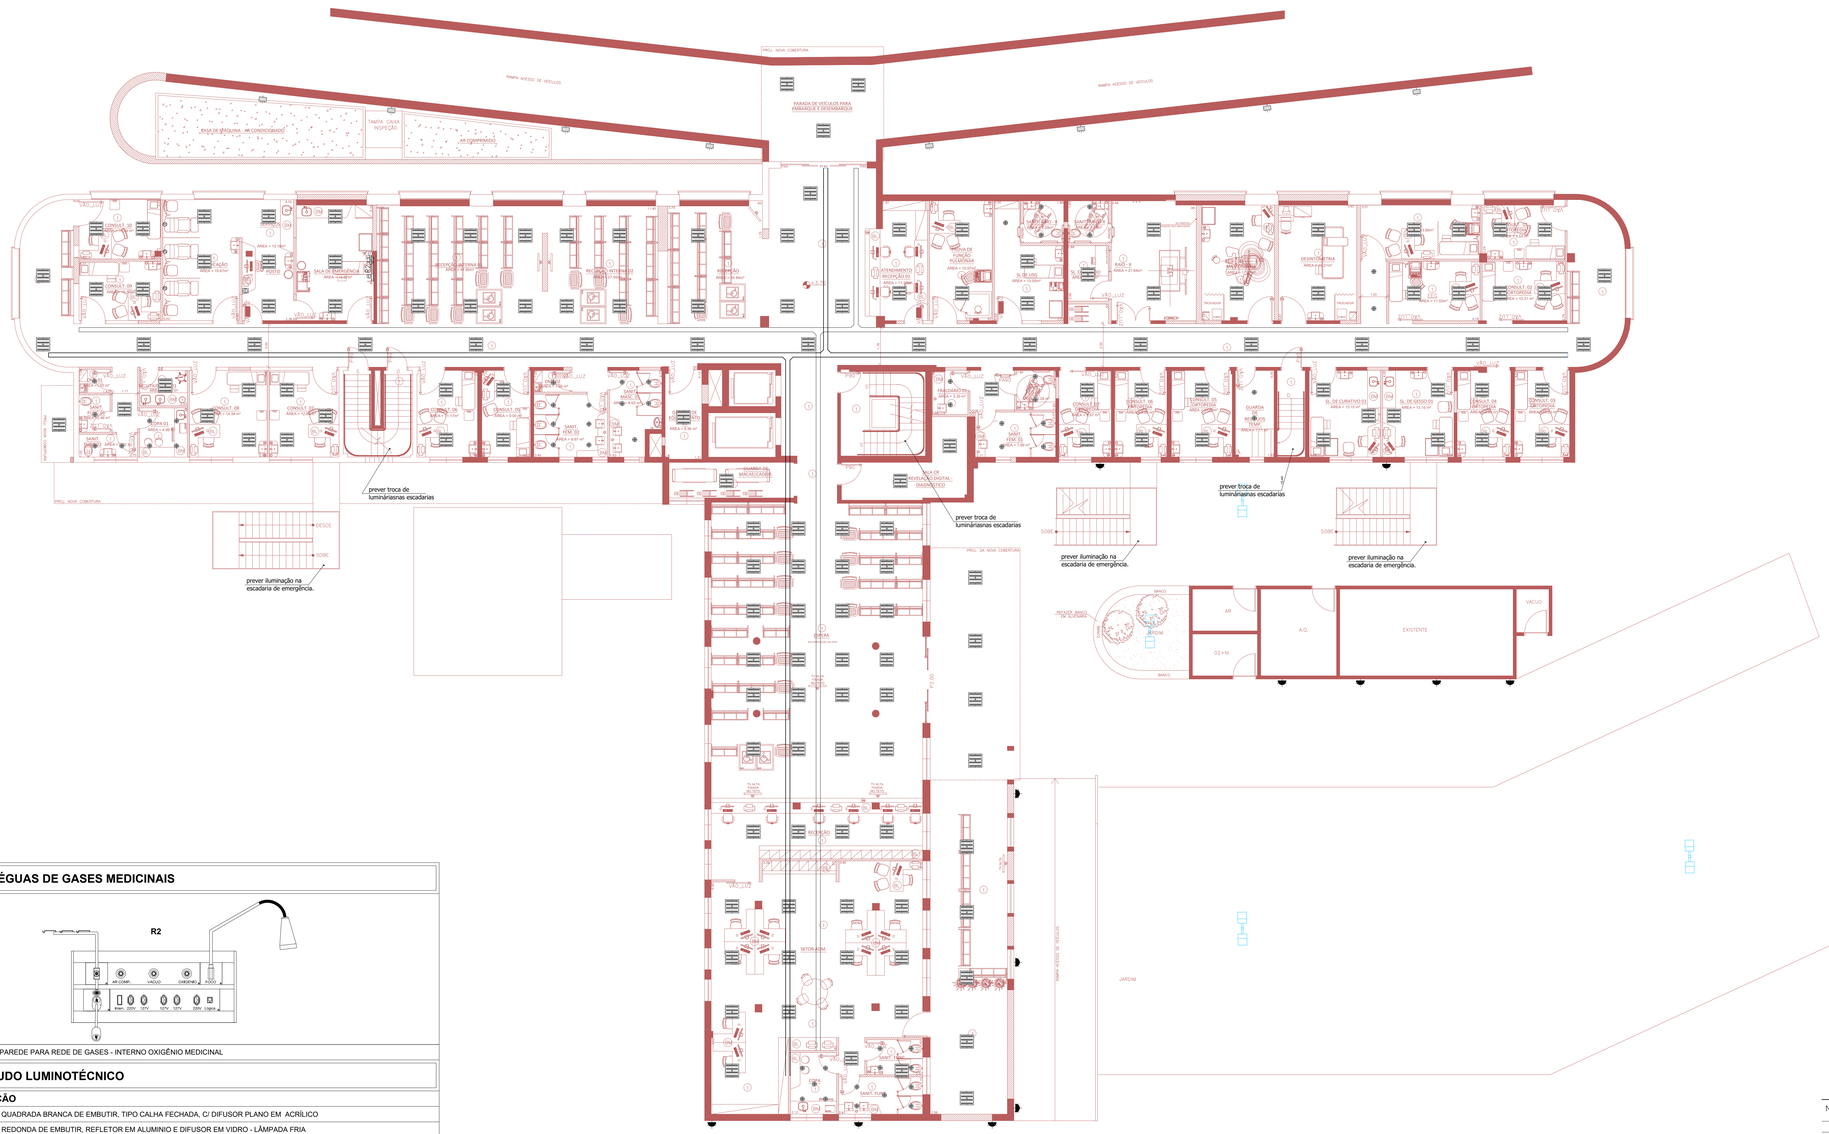

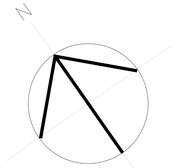

LEGENDA DE RÉGUAS DE GASES MEDICINAIS

	POSTO DE PAREDE PARA REDE DE GASES - INTERNO OXIGÊNIO MEDICINAL

LEGENDA: ESTUDO LUMINOTÉCNICO

ITEM	DESCRIÇÃO
	LUMINARIA QUADRADA BRANCA DE EMBUTIR, TIPO CALHA FECHADA, C/ DIFUSOR PLANO EM ACRÍLICO
	LUMINÁRIA REDONDA DE EMBUTIR, REFLETOR EM ALUMINIO E DIFUSOR EM VIDRO - LÂMPADA FRIA
	LUMINÁRIA TRIANGULAR DE SOBREPOR TIPO ARANDELA
	LUMINÁRIA REDONDA DE EMBUTIR, REFLETOR EM ALUMINIO E DIFUSOR EM VIDRO - LÂMPADA QUENTE
	PROJETOR RETANGULAR FECHADO, PARA LÂMPADA VAPOR METÁLICO OU VAPOR DE SÓDIO DE 250 W/400 W
	LUMINÁRIA RETANGULAR FECHADA PARA ILUMINAÇÃO EXTERNA EM POSTE, TIPO 2 PÉTALAS GRANDE
E	CHAMADA DE ENFERMEIRA
E	CENTRAL DE CHAMANDA DE ENFERMEIRA

PLANTA CHAVE

SEM ESCALA

OBS:

INSERIR LOGOTIPO / DADOS DA CONTRATADA

AVALIAÇÃO DE PROJETO:

- LIBERADO
- LIBERADO COM RESTRIÇÃO
- NÃO LIBERADO

PROJETO RECEBIDO EM ___/___/___

PROJETO APROVADO EM ___/___/___

RESPONSÁVEL TÉCNICO

REV.	DESCRIÇÃO	RESPONSÁVEL	DATA

NOTAS

1. CONFERIR MEDIDAS NO LOCAL
2. MEDIDAS EM METRO, EXCETO ONDE INDICADO
3.
4.
5.
6.
7.
8.
9.
10.
11.

SÃO PAULO GOVERNO DO ESTADO | Secretaria de Saúde

GRUPO TÉCNICO DE EDIFICAÇÕES

Av. Dr. Enéas Carvalho de Aguiar, nº.188, 3ºandar
São Paulo-SP Cep 05403-000
Tel. (11)3066 8420 Fax (11)3066 8482

DIRETOR SÊNIOR
Eng. YUKIO KITAMURA
ARQUITETA
Arq. TAÁS F. ALAMINO

OBRA
CONJUNTO HOSPITALAR MANDAQUI

ENDEREÇO
RUA VOLUNTÁRIOS DA PÁTRIA, 4.301 – SÃO PAULO – SP

REFERÊNCIA
PROJETO DE ELÉTRICA – AMBULATÓRIO
ESTUDO LUMINOTÉCNICO – PAVTO TÉRREO

PROJETO BÁSICO DE ELÉTRICA

CÓDIGO DO DESENHO
H–14

FOLHA
01/04

ESCALA
1:100

DATA
FEV/2022

ESTAGIÁRIO