



LEGENDA DE RÉGUAS DE GASES MEDICINAIS

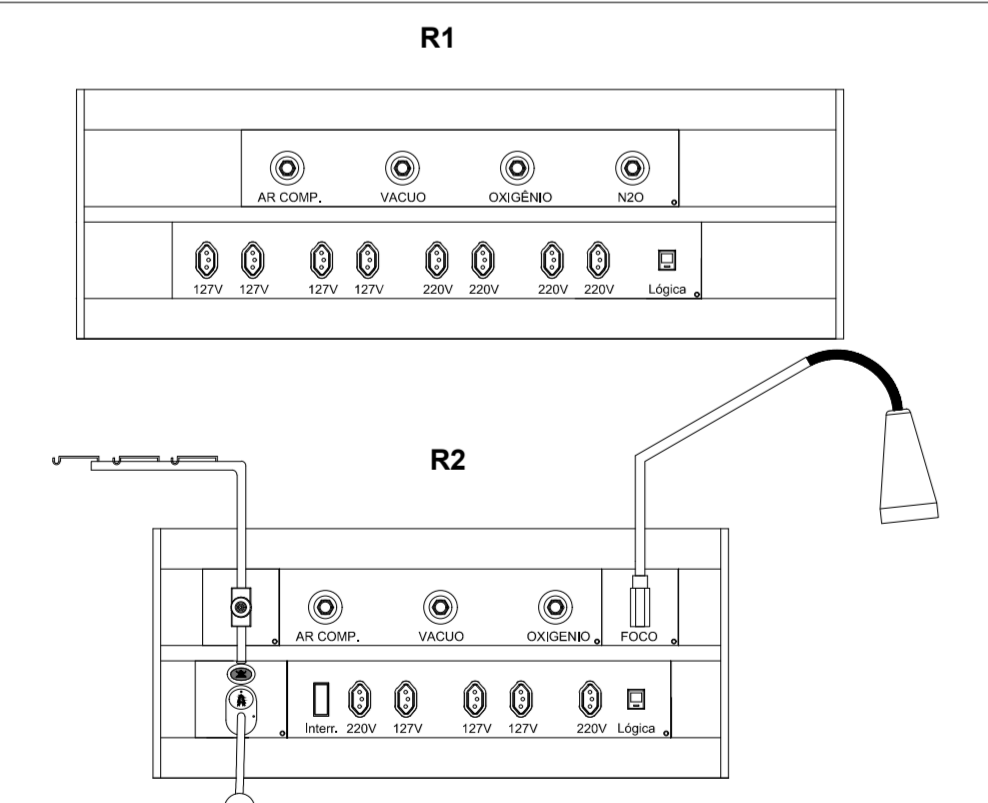

LEGENDA ELÉTRICA E ILUMINAÇÃO

ITEM	DESCRIÇÃO
[Symbol]	LUMINÁRIA QUADRADA BRANCA DE EMBUTIR, TIPO CALHA FECHADA, C/ DIFUSOR PLANO EM ACRÍLICO
[Symbol]	LUMINÁRIA REDONDA DE EMBUTIR, REFLETOR EM ALUMÍNIO E DIFUSOR EM VIDRO - LÂMPADA FRIA
[Symbol]	LUMINÁRIA TRIANGULAR DE SOBREPOR TIPO ARANDELA
[Symbol]	TOMADA ALTA 2P + T, 127V EM PAREDE, h=1,30m
[Symbol]	TOMADA BAIXA 2P + T, 127V EM PAREDE, h=0,30m
[Symbol]	INTERRUPTOR BIPOLAR PARALELO EM CAIXA 4" x 2"
[Symbol]	TOMADA PARA DADOS/VOZ EM PAREDE h=0,30m
[Symbol]	TOMADA ALTA 2P + T, 220V EM PAREDE, h=2,20m
[Symbol]	LUMINAÇÃO DE VIGILIA NA PARDEDE (50 cm DO PISO)
[Symbol]	LUMINÁRIA REDONDA DE EMBUTIR, REFLETOR EM ALUMÍNIO E DIFUSOR EM VIDRO - LÂMPADA QUENTE
[Symbol]	LUMINÁRIA DE CABECEIRA - LÂMPADA QUENTE
[Symbol]	TOMADA PARA TV, h=2,00
[Symbol]	CENTRAL DE CHAMANDA DE ENFERMEIRA
[Symbol]	CHAMADA DE ENFERMEIRA
[Symbol]	PONTO PARA CHUVEIRO ELÉTRICO EM CAIXA 4"x2" COM ESPELHO COM FURO CENTRAL, H=2,00M
[Symbol]	PROJETOR RETANGULAR FECHADO, PARA LÂMPADA VAPOR METÁLICO OU VAPOR DE SÓDIO DE 250 W/400 W
[Symbol]	LUMINÁRIA RETANGULAR DE EMBUTIR TIPO CALHA FECHADA COM DIFUSOR PLANO EM ACRÍLICO PARA 2 LÂMPADAS.
[Symbol]	LUMINÁRIA RETANGULAR FECHADA PARA ILUMINAÇÃO EXTERNA EM POSTE, TIPO 2 PÉTALAS GRANDE

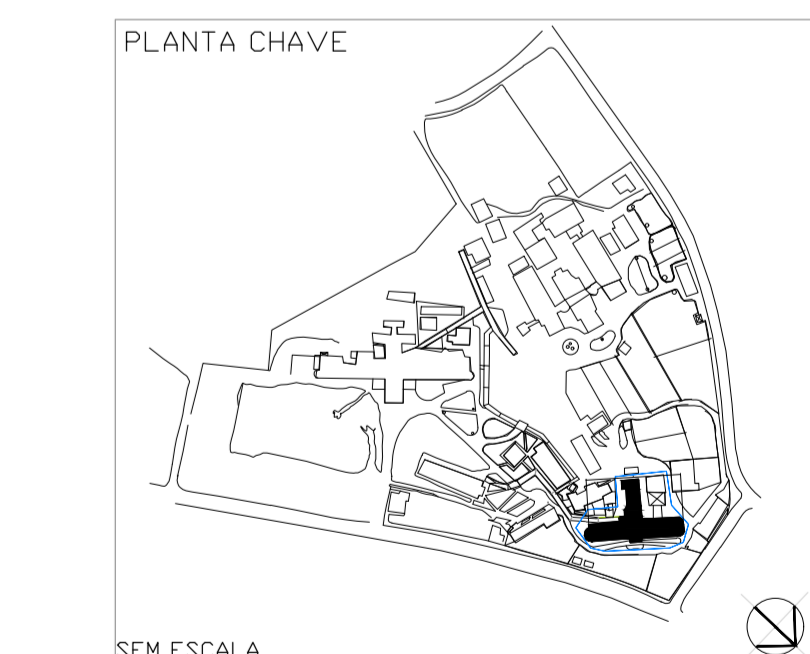

BS:
INSERIR LOGOTIPO / DADOS DA CONTRATADA

REV.	DESCRIÇÃO	RESPONSÁVEL	DATA

- NOTAS**
1. CONFERIR MEDIDAS NO LOCAL.
 2. MEDIDAS EM METRO, EXCETO ONDE INDICADO.
 - 3.
 - 4.
 - 5.
 - 6.
 - 7.
 - 8.
 - 9.
 - 10.
 - 11.

SÃO PAULO GOVERNO DO ESTADO
Secretaria de Saúde

GRUPO TÉCNICO DE EDIFICAÇÕES

CONJUNTO HOSPITALAR MANDAQUI
RUA VOLUNTÁRIOS DA PÁTRIA, 4.301 - SÃO PAULO - SP

PROJETO DE ELÉTRICA - AMBULATÓRIO
ESTUDO LUMINOTÉCNICO - SUBSÓLO

PROJETO BÁSICO DE ELÉTRICA

Av. Dr. Enéas de Carvalho Aguiar, 1.188, 3º andar
05056-900 - São Paulo - SP
Tel: (11) 3066-8420 Fax: (11) 3066-8482

Eng. YUKIO KITAMURA
Eng. STÉFANO F. ALAMINO

Projeto: H-14
Escala: 1:100
Data: 04/04
Rev: FEV/2022