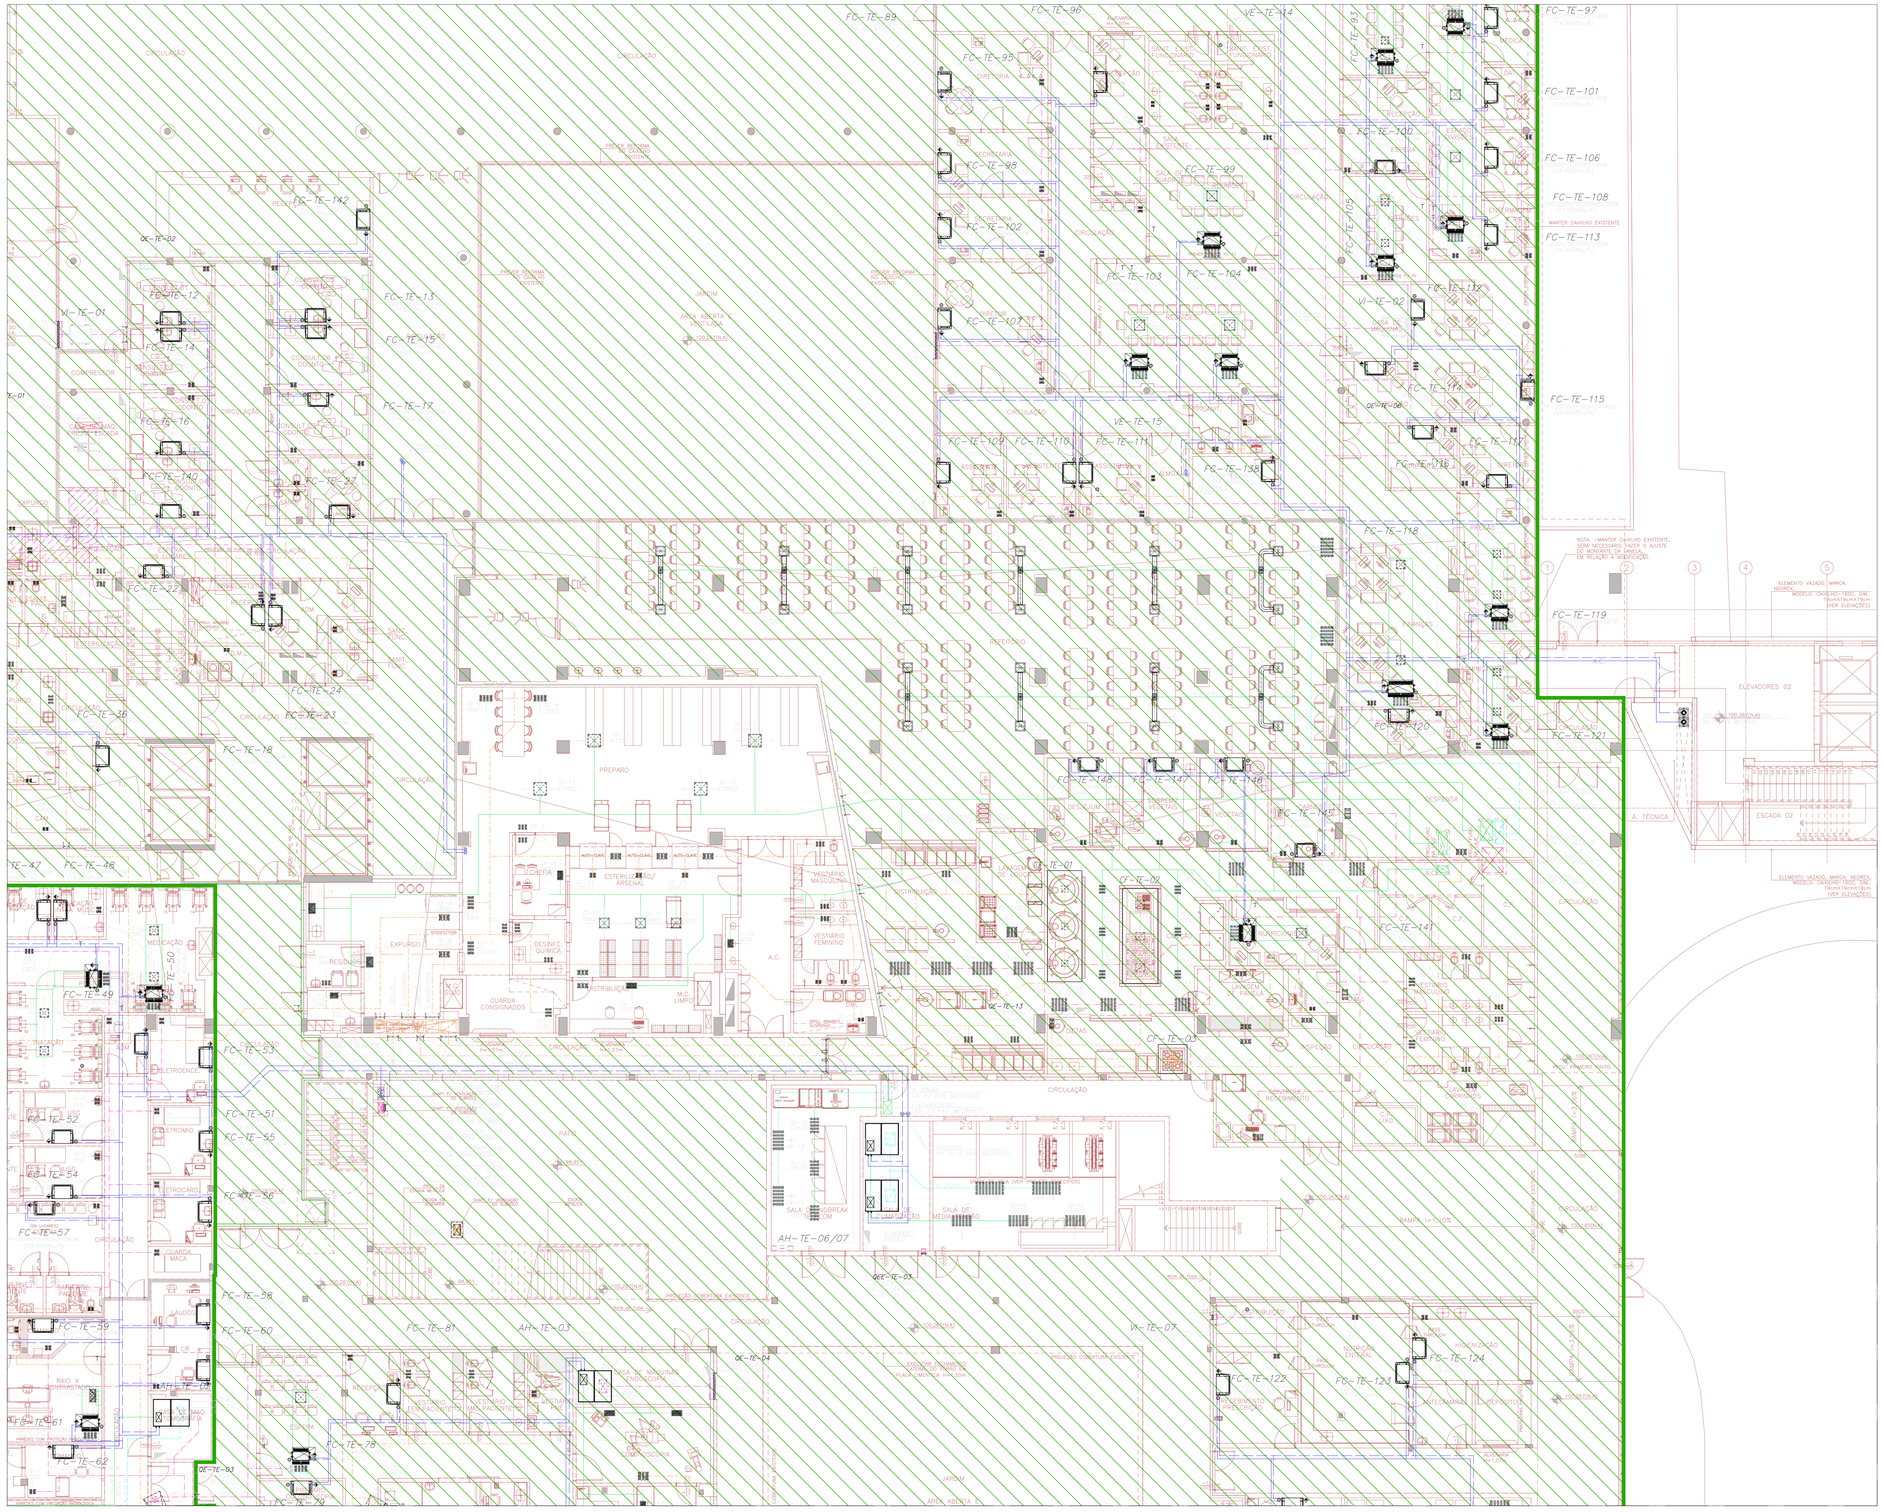

LISTA DE MATERIAIS				
ITEM	QUAN.	DESCRIMINAÇÃO	FABRICANTE	CÓDIGO

ÁREA DE NÃO INTERVENÇÃO

RAF arquitetura

RUA GOMES DE CARVALHO Nº892 CJ 47, VILA OLIMPIA SÃO PAULO SP CEP 04547-003 TEL/FAX. (11) 3045-1677 e-mail:rafsp@rafarquitetura.com.br

RUA SÃO CLEMENTE, Nº 452 LARGO DOS LÚCIOS, BOTAFOGO RIO DE JANEIRO RJ CEP 22260-000 TEL/FAX. (21) 2539-2879 e-mail:raf@rafarquitetura.com.br

www.rafarquitetura.com.br

REV.	DESCRIÇÃO	RESPONSÁVEL	DATA
01	SUBSTITUIÇÃO DE BASE DE ARQUITETURA (FASE 1)	BRUNO	03/03/2017
00	EMISSÃO INICIAL	BRUNO	28/08/2015

Secretaria de Estado da Saúde

GOVERNO DO ESTADO SÃO PAULO

GRUPO TÉCNICO DE EDIFICAÇÕES

Av. Dr. Enéas de Carvalho Aguiar, nº 188, (Predio Cetesb) Piso 12 - Cep. 05465-900 Tel. (11)3066 8400 - FAX (11)3066 8401

HOSPITAL HELIÓPOLIS

RUA CONEGO XAVIER, 276 – SACOMÃ – SÃO PAULO – SP

HOSPITAL – PLANTA DO TÉRREO – PARTE 1

PROJETO BÁSICO

H-007 CLI-003

CLIMATIZAÇÃO 1:100 28/08/2015

H-007-PB-CLI-PB-003-TE1-R01

Arq. ADHEMAR DIZIOLI FERNANDES

Arq. CAMILO CHINGOTTE

Arq. M. CRISTINA GOMES JOTTEN

NOTAS

NOTAS

NOTAS