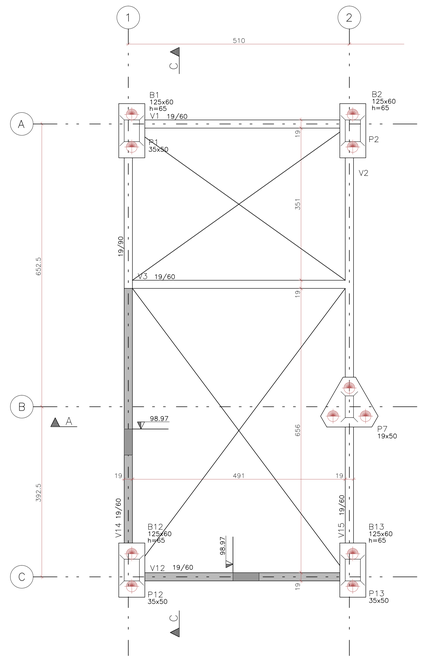

FORMA DA FUNDAÇÃO
ESCALA 1:50

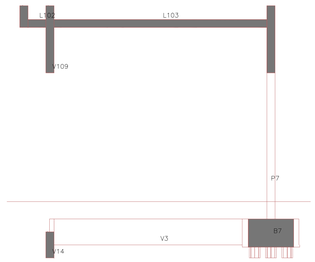

Corte A–A

DETALHE PARA TROCA DE SOLO
ESC. 1:25

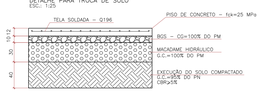

P.N.: PROCTOR NORMAL
P.M.: PROCTOR MODIFICADO
G.C.: GRAU DE COMPACTAÇÃO

DETALHE TÍPICO DOS NÍVEIS DE TOPO DOS BLOCOS E VIGAS BALDRAMES
ESC.1:25

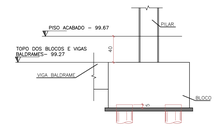

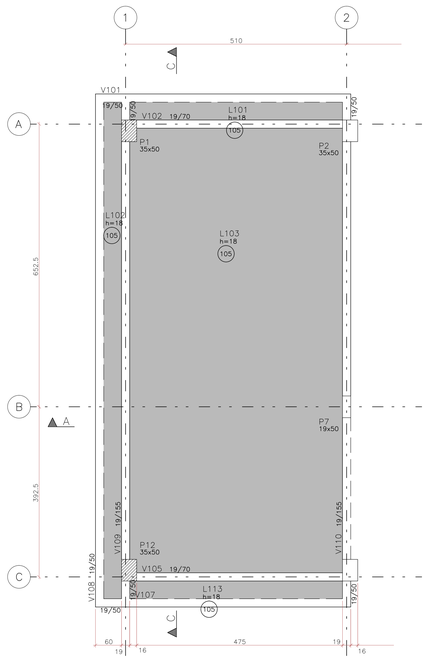

FORMA DO 1º PAVIMENTO
ESCALA 1:50

Corte C–C

CONVENÇÃO DE PILAR:

NASCE SEGUE MORRE

LEGENDA DE FASEAMENTO

ÁREA DE NÃO INTERVENÇÃO

RAF arquitetura

RUA GOMES DE CARVALHO Nº892 CJ 47, VILA OLIMPIA SÃO PAULO SP CEP 04547-003 TEL/FAX. (11) 3045-1677 e-mail:raf@rafarquitetura.com.br

RUA SÃO CLEMENTE, Nº 452 LARGO DOS LEÕES, BOTAFOGO RIO DE JANEIRO RJ CEP 22260-000 TEL/FAX. (21) 2539-2879 e-mail:raf@rafarquitetura.com.br

www.rafarquitetura.com.br

REV.	DESCRIÇÃO	RESPONSÁVEL	DATA
1	SUBSTITUIÇÃO DE BASE DE ARQUITETURA (FASE 1)	AURÉLIO	03/03/2017
0	EMISSÃO INICIAL	AURÉLIO	28/08/2015

Secretaria de Estado da Saúde

GOVERNO DO ESTADO SÃO PAULO

NOTAS

1 - ESTA PRANCHA DEVE SER LIDA EM CONJUNTO COM TODAS AS DEMAIS PRANCHAS DO PROJETO.
2 - DIMENSÕES EM CENTÍMETROS, SALVO EM ESPECIFICAÇÃO DIFERENTE.
3 - ESTA PRANCHA DEVE SER LIDA EM CONJUNTO COM AS ESPECIFICAÇÕES TÉCNICAS DE ESTRUTURA E PARA AS CONDIÇÕES DE EXECUÇÃO DA FUNDAÇÃO, ATENDER A NORMA ABNT NBR 6118/2014 - PROJETO DE ESTRUTURAS DE CONCRETO.
4 - ESTA PRANCHA DEVE SER LIDA EM CONJUNTO COM A ARQUITETURA PARA AS COTAS FINAIS DE PISO, COTAS DE PEITORIS, COTAS DE ESPERAS, ENCHIMENTOS, ETC.
5 - ESTA PRANCHA DEVE SER LIDA EM CONJUNTO COM AS ESPECIFICAÇÕES TÉCNICAS DE ESTRUTURA.
6 - ESTRUTURA MIX: TALL, WIDE E LONG.
7 -
8 -
9 -

GRUPO TÉCNICO DE EDIFICAÇÕES
Av. Dr. Eneas de Carvalho Aguiar, 255 - Prédio da Prodesp - CEP 05403-000 - São Paulo/SP - Tel: (11) 3066-8400
www.prodesp.sp.gov.br
Arq. ADHEMAR DIZIOLI FERNANDES
Arq. CAMILO CHINGOTTE

HOSPITAL HELIÓPOLIS
RUA CONEGO XAVIER, 276 – SACOMÃ – SÃO PAULO – SP
CUT
FORMAS DA FUNDAÇÃO E 1º PAVIMENTO

PROJETO BÁSICO

H–007 EST–07

ESTRUTURA 1:50 28/08/2015

H–007–PB–EST–PB–07–CUT–R01

Arq. M. CRISTINA GOMES JOTTEN

AV 1108 x 841 mm 1:50
H1005241.DWG – 16/02/2017 FLAPEAL