

VISTA 3D - EXTERNA



VISTA 3D - TERRAÇO



VISTA 3D - LANCHONETE




VISTA 3D - BUFFET




VISTA 3D - LANCHONETE E BUFFET

PLANTA PROPOSTA DE ARQUITETURA

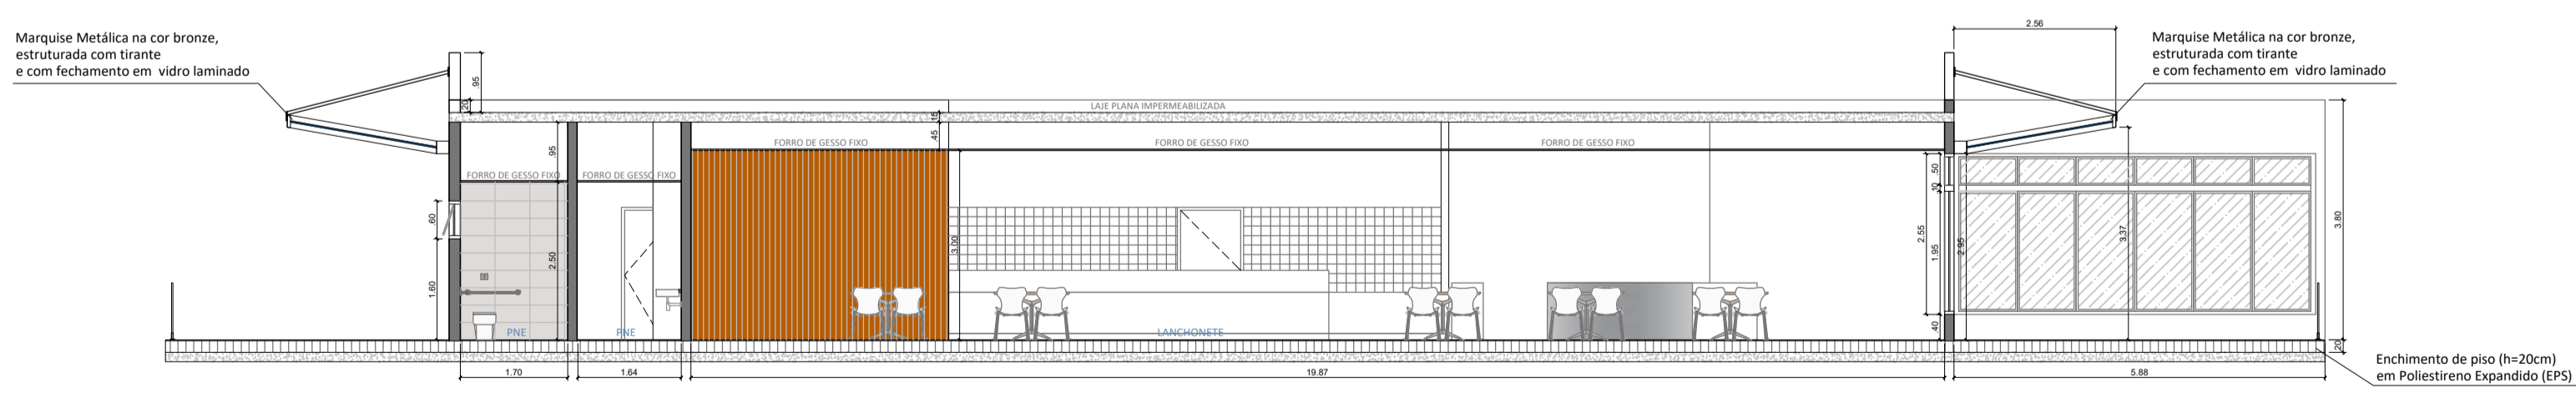

CORTE AA

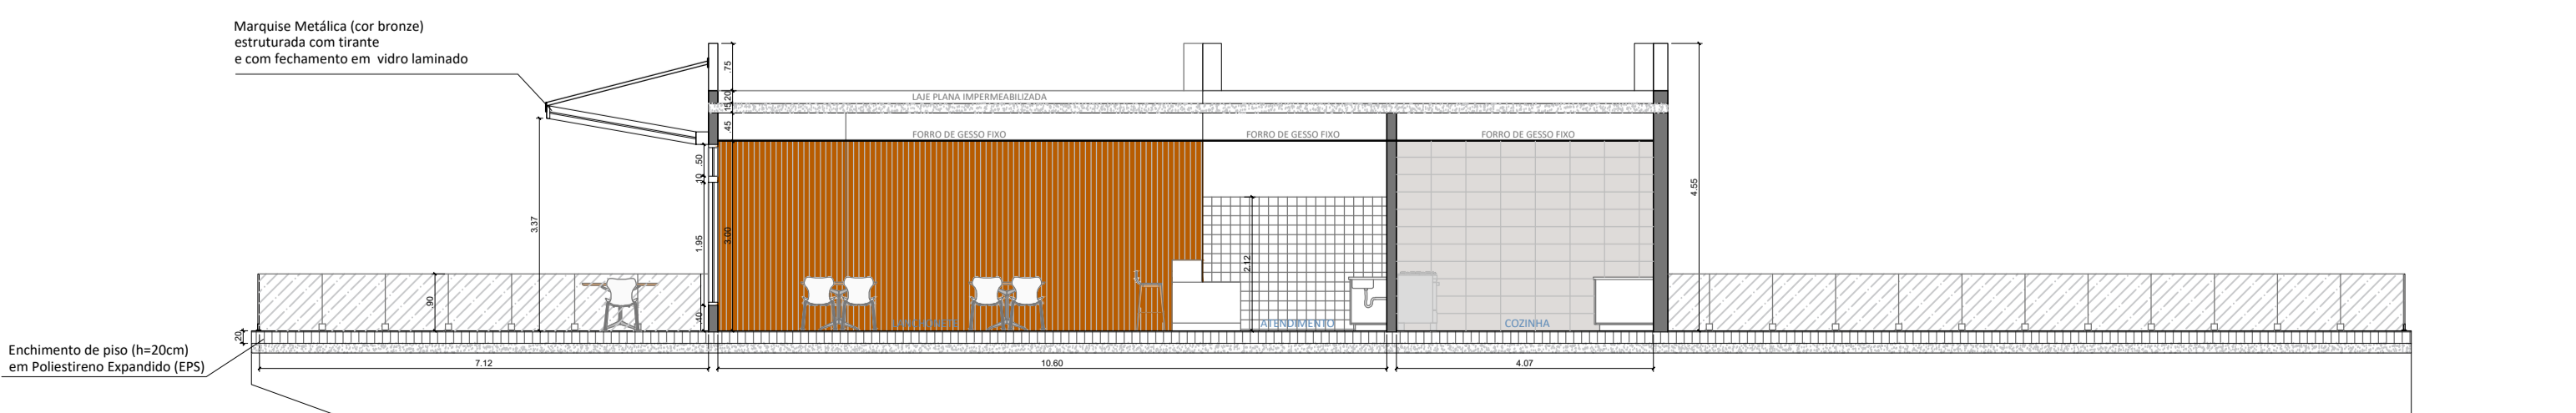

CORTE BB

- NOTAS
1. CONFERIR MEDIDAS NO LOCAL.
 2. MEDIDAS EM METRO, EXCETO ONDE INDICADO.
 3. AS ALVENARIAS SERÃO COTADAS NO OSO.
 - 4.
 - 5.
 - 6.
 - 7.
 - 8.
 - 9.
 - 10.
 - 11.

| TABELA DE ACABAMENTOS | | | | |
|-----------------------|---|------------------------|--|---|
| ACAB. | PISO | RODAPÉ | PAREDE | TETO |
| A | PORCELANATO TÉCNICO POLIDO 60x60, GRUPO DE ABSORÇÃO BIA, COEFICIENTE DE ATRITO I, ASSENTADO COM ARGAMASSA COLANTE INDUSTRIALIZADA, REJUNTADO, MÍNIMO PEI 5. | MESMO DO PISO - H=20cm | PAINEL RIPADO - PISO/FORRO, COM MADEIRA COR CARVALHO, ONDE INDICADO. PINTURA TINTA ACRILICA, COR A DEFINIR | FORRO DE GESSO ACARTONADO FIXO E PINTURA ACRILICA HOSPITALAR BRANCA |
| B | PORCELANATO TÉCNICO POLIDO 60x60, GRUPO DE ABSORÇÃO BIA, COEFICIENTE DE ATRITO I, ASSENTADO COM ARGAMASSA COLANTE INDUSTRIALIZADA, REJUNTADO, MÍNIMO PEI 5. | MESMO DO PISO - H=20cm | PASTILHA CERÂMICA - 10x10cm INSTALADOS ATÉ 2,15m DO PISO ACABADO | FORRO DE GESSO ACARTONADO FIXO E PINTURA ACRILICA HOSPITALAR BRANCA |
| C | PORCELANATO TÉCNICO POLIDO 60x60, GRUPO DE ABSORÇÃO BIA, COEFICIENTE DE ATRITO I, ASSENTADO COM ARGAMASSA COLANTE INDUSTRIALIZADA, REJUNTADO, MÍNIMO PEI 5. | MESMO DO PISO - H=20cm | AZULEJO WHITE PLAIN MATE, LINHA CLEAN DA PORTINARI - 30x50cm, OU RIGOROSAMENTE SIMILAR, INSTALADOS DO PISO ATÉ O TETO, OU ATÉ O FORRO, COM JUNTA A PRUMO E EPAXAMENTO DE 2mm, ASSENTADOS COM ARGAMASSA DO TIPO CIMENTO - COLA E REJUNTAMENTO NA COR BRANCA EM EPOXI. (AMBAS QUANTZOLIT OU RIGOROSAMENTE SIMILAR) | FORRO DE GESSO ACARTONADO FIXO E PINTURA ACRILICA HOSPITALAR BRANCA |
| D | PORCELANATO TÉCNICO 60x60, PARA ÁREA EXTERNA, GRUPO DE ABSORÇÃO BIA, COEFICIENTE DE ATRITO I, ASSENTADO COM ARGAMASSA COLANTE INDUSTRIALIZADA, REJUNTADO, MÍNIMO PEI 5. | MESMO DO PISO - H=10cm | PINTURA TINTA ACRILICA PARA AMBIENTES EXTERNOS | |

LEGENDA

ALVENARIA CONSTRUIR

BANCADA DE GRANITO

BS: INSERIR LOGOTIPO / DADOS DA CONTRATADA

ANALISE DE PROJETO:

LIBERADO

LIBERADO COM RESTRIÇÃO

NÃO LIBERADO

PROJETO RECEBIDO EM

PROJETO APROVADO EM

RESPONSÁVEL TÉCNICO

| REV. | DESCRIÇÃO | RESPONSÁVEL | DATA |
|------|-----------------|-------------|----------|
| 0 | EMISSÃO INICIAL | A.C | DEZ/2022 |

GOVERNO DO ESTADO DE SÃO PAULO
Secretaria de Estado da Saúde

UNIDADE INSTITUTO DANTE PAZZANESE
AV. Dr. Dante Pazzanese, 500 - Vila Mariana

GRUPO TÉCNICO DE EDIFICAÇÕES

PROJ. BÁSICO DE ARQUITETURA

003

UNICA

Av. Dr. Enéas Carvalho de Aguiar, nº188, 3º andar
São Paulo-SP Cep: 05403-000
Tel. (11)3066 8660 Fax (11)3066 8482

Eng. YUKIO KITAMURA
Arq. CAMILO CHINGOTTE

17/100

HDP-ARQ-PB-001-LANCHONETE.DWG