


CORTE AA  
ESCALA 1/75  
PROJETO BÁSICO

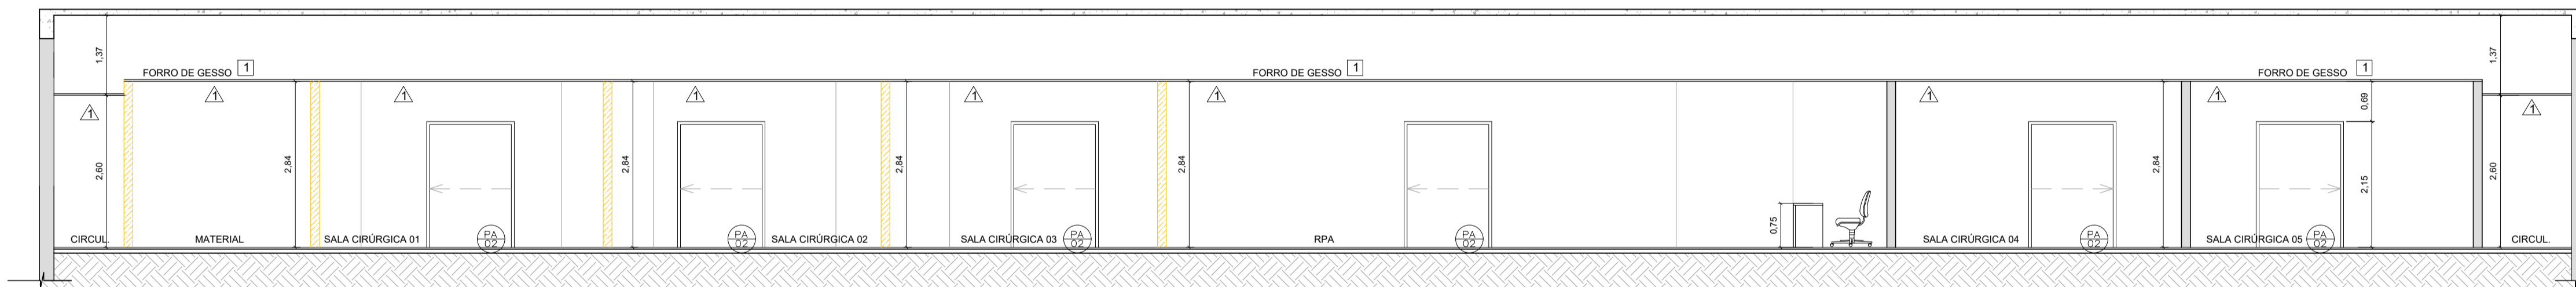

CORTE BB  
ESCALA 1/75  
PROJETO BÁSICO

LEGENDA DE ACABAMENTOS	
○	PISO E RODAPÉ
①	PISO EXISTENTE A SER MANTIDO
②	FORÇALIMBO TÉCNICO 60x60cm, PRODUTO RETIFICADO COM JUNTAS DE ASSENTAMENTO 2mm EPÓXI, COM RODAPÉ DO MESMO MATERIAL - REF.: ELIANE OU SIMILAR
③	MANTA VINÍLICA, ESP. 2mm, COM RODAPÉ BOLEADO TIPO HOSPITALAR. REF.: TARKETT - LINHA ECLIPSE PREMIUM - CINZA CLARO OU SIMILAR
④	MANTA VINÍLICA TORD SC DA TARKETT (SALAS CIRÚRGICAS), cor 3093100, OU SIMILAR

LEGENDA DE PAREDES	
---	DEMOLIÇÃO
---	PAREDE EXISTENTE
---	PAREDE EM DRYWALL (ST) A CONSTRUIR
---	PAREDE EM DRYWALL (RU) A CONSTRUIR

BANCADAS	
---	BANCADAS EM GRANITO CINZA ANDORINHA, H=90cm, BORDAS ARREDONDADAS E FRONTAL DE 7cm
---	BANCADAS EM GRANITO CINZA ANDORINHA, H=110cm, BORDAS ARREDONDADAS
---	BANCADA EM CHAPA DE AÇO INOX, H=90cm BORDAS ARREDONDADAS E FRONTAL DE 7cm
---	BANCADA EM MDF 3,5mm, H=80cm, CÔR A DEFINIR

LEGENDA	
---	EQUIPAMENTOS
---	MOBILIÁRIO
---	RÉGUA DE GASES - SALA RPA
---	- PONTO DE VÁCUO (VAC)
---	- PONTO DE AR COMPRIMIDO (AC)
---	- PONTO DE OXIGÊNIO (O2)
---	RÉGUA DE GASES - SALAS CIRÚRGICAS
---	- PONTO DE VÁCUO (VAC)
---	- PONTO DE AR COMPRIMIDO (AC)
---	- PONTO DE OXIGÊNIO (O2)
---	- PONTO DE ÓXIDO NITROSO (N2O)
---	BATE-MAGAS E CANTONEIRAS EM PVC DE ALTA RESISTÊNCIA COM SISTEMA DE AMORTECIMENTO NA CÔR VERDE OLIVA h=131mm

- NOTAS
1. CONFERIR MEDIDAS NO LOCAL
  2. MEDIDAS EM METRO EXCETO ONDE INDICADO
  - 3.
  - 4.
  - 5.
  - 6.
  - 7.
  - 8.
  - 9.
  - 10.
  - 11.

NOTAS

1. TODAS AS MEDIDAS ESTÃO EM CM, AS CÔTAS PREVALECEM SOBRE O DESENHO, CONFERIR MEDIDAS NO LOCAL;
2. OS CORREDORES DESTINADOS À CIRCULAÇÃO DE PACIENTES POSSUIRÃO CORRIMAOS EM AO MENOS UMA PAREDE LATERAL A UMA ALTURA DE 80cm A 92cm DO PISO, E COM FINALIZAÇÃO CURVA;
3. NO CASO DOS DESENHOS DE PISO, SUPERIORES A 1,5cm, ADOPTAR-SE-Á RAMPAS UNINDO OS DOIS NÍVEIS;
4. AS DOBRADIÇAS DE ENTRADA DOS SANITÁRIOS DEVERÃO SER DE "PINO" FACILITANDO A ABERTURA PELO LADO DE DENTRO;
5. TODAS AS FECHADURAS DAS PORTAS SERÃO DO TIPO DE ALAVANCA;
6. AS TORNEIRAS DOS LAVATÓRIOS DA EQUIPE DE SAÚDE TERÃO FECHAMENTO AUTOMÁTICO;
7. TODAS AS ÁREAS "MOLHADAS" DEVERÃO TER RALOS COM FECHOS HIDRÓICOS (SIFÕES) E TAMPA COM FECHAMENTO ESCAMOTEÁVEL;
8. A EDIFICAÇÃO ATENDERÁ A NORMA NBR 9050/20 DA ABNT DECRETO 5296/05, PERMITINDO LIVRE ACESSO PARA ROLAMENTO DE CADERA DE RODAS, BALÇÃO ACESSÍVEL E POSSUIRÁ INSTALAÇÕES SANITÁRIAS ADEQUADAS PARA PESSOAS COM MOBILIDADE REDUZIDA;
9. SERÁ APROVEITADA A INFRAESTRUTURA EXISTENTE NO PRÉDIO PRINCIPAL, ATRAVÉS DE PROJETOS DE ADAPTAÇÃO PARA GRUPO GERADOR, SUBESTAÇÃO ELÉTRICA, ÁREA DE TANQUES DE GASES MEDICINAIS, CENTRAL DE GASES E ABRIGO DE RESÍDUOS;
10. TODAS AS PAREDES QUE POSSUEM PIAS DEVERÃO TER FRONTAL EM REVESTIMENTO CERÂMICO 30x30cm. REF.: ELIANE OU SIMILAR;
11. AS PORTAS DE UMA E DUAS FOLHAS, QUANDO ABERTAS POSSUEM UM VÃO LIVRE DE NO MÍNIMO 0,80m E 2,10m DE ALTURA CONFORME ITEM 6.11.2.4 DA ABNT NBR 9050/20;
12. OS BALÇÕES TERÃO ALTURA MÁXIMA DE 0,85m CONFORME ITEM 9.2 DA ABNT NBR 9050/20;
13. ESTE PROJETO ATENDE A LEI 11.345/05, E AO DECRETO 45.122/04, DECRETO FEDERAL 5.236/04 E ABNT NBR 9050/20.

TABELA GERAL DE PORTAS

PORTAS MADEIRA:		
NÚMERO	DIMENSÕES EM CM	OBSERVAÇÕES
PM01	82 x 210	PORTA EXISTENTE A SER REFORMADA
PM02	82 x 210	PORTA DE MADEIRA LISA COMUM REVESTIDA COM LAMINADO MELAMÍNICO BRANCO NEVE E BATEINTE METÁLICO, DE ABRIR, 1 FOLHA
PM03	92 x 210	PORTA DE MADEIRA LISA COMUM REVESTIDA COM LAMINADO MELAMÍNICO BRANCO NEVE E BATEINTE METÁLICO, DE ABRIR, 1 FOLHA
PM03*	92 x 210	PORTA DE MADEIRA LISA COMUM REVESTIDA COM LAMINADO MELAMÍNICO BRANCO NEVE E BATEINTE METÁLICO, DE ABRIR, 1 FOLHA, COM ACIONAMENTO AUTOMÁTICO POR BOTÕES
PM03A	92 x 210	PORTA DE MADEIRA LISA COMUM REVESTIDA COM LAMINADO MELAMÍNICO BRANCO NEVE E BATEINTE METÁLICO, DE ABRIR, + GRELHA PARA VENTILAÇÃO 40x40CM
PM03B	92 x 210	PORTA DE MADEIRA LISA COMUM REVESTIDA COM LAMINADO MELAMÍNICO BRANCO NEVE E BATEINTE METÁLICO, DE ABRIR, 1 FOLHA, + GRELHA PARA VENTILAÇÃO 50x50CM
PM0C	82 x 210	PORTA DE MADEIRA LISA COMUM REVESTIDA COM LAMINADO MELAMÍNICO BRANCO NEVE, DE CORRER, 1 FOLHA E BATEINTE METÁLICO
PORTAS DE AÇO:		
NÚMERO	DIMENSÕES EM CM	OBSERVAÇÕES
PA01	150 x 215	PORTA DUPLA "VAI E VEM" DE ALTO IMPACTO EM ABS, COM SISTEMA AUTOMÁTICO DE FECHAMENTO POR GRAVIDADE, VISOR EM POLICARBONATO, PARA-CHOQUE DE ALTO IMPACTO EM INOX E VEDAÇÃO EM TODO PERÍMETRO, DE ABRIR, 2 FOLHAS
PA02	150 x 215	PORTA DE CORRER EM AÇO INOX, COM SISTEMA AUTOMÁTICO POR BOTÕES DE ACIONAMENTO, VISOR EM VIDRO, HERMÉTICAS COM VEDAÇÃO EM TODO PERÍMETRO. REF.: MAGIPORTA - COD. SS8000
PA03	100 x 215	PORTA DE CORRER EM AÇO INOX, COM SISTEMA AUTOMÁTICO POR BOTÕES DE ACIONAMENTO, VISOR EM VIDRO, HERMÉTICAS COM VEDAÇÃO EM TODO PERÍMETRO. REF.: MAGIPORTA - COD. SS8000
PORTAS DE VIDRO:		
NÚMERO	DIMENSÕES EM CM	OBSERVAÇÕES
PV01	150 x 215	PORTA DE CORRER DE VIDRO COM ESTRUTURA EM ALUMÍNIO, 2 FOLHAS DE ABRIR, COM SISTEMA AUTOMÁTICO POR BOTÕES DE ACIONAMENTO.

TABELA GERAL DE CAIXILHOS

NÚMERO	DIMENSÕES EM CM	OBSERVAÇÕES
CE01	80 x 60/120	
CE02	120 x 60/180	
CE03	60 x 60/180	CAIXILHO EXISTENTE A SER REFORMADO, VEDADOS, ABERTURA LACRADA E COM PELÍCULA DE PROTEÇÃO (PODENDO ENTRAR CLARIDADE)
CE04	240 x 100/120	
CE05	40 x 40/170	
CA01	227 x 95/120	CAIXILHO FIXO EM ALUMÍNIO ANODIZADO NATURAL EM VIDRO TRANSPARENTE 3MM
CA02	70 x 90/110	CAIXILHO GUILHOTINA EM ALUMÍNIO ANODIZADO NATURAL, BANDEIRA EM VIDRO FIXO TRANSPARENTE 3MM

GUICHÊS:

NÚMERO	DIMENSÕES EM CM	GRANITO CINZA ANDORINHA
GC01	74 x 40/110	

SOLEIRAS

NÚMERO	DIMENSÕES EM M	OBSERVAÇÕES
SO02	0,90 x 0,15	GRANITO CINZA ANDORINHA
SO04	1,10 x 0,15	GRANITO CINZA ANDORINHA
SO06	1,50 x 0,15	GRANITO CINZA ANDORINHA
SO07	1,00 x 0,15	GRANITO CINZA ANDORINHA



**SWAIZER & GUTIERREZ**  
engenharia

CREA: 0576936  
CAU: 27817-3  
TEL/FAX: (11) 4796-1420  
E-MAIL: engenharia.sg@uol.com.br

**ANÁLISE DE PROJETO:**

LIBERADO

LIBERADO COM RESTRIÇÃO

NÃO LIBERADO

**PROJETO RECEBIDO**

**PROJETO APROVADO**

PROJETISTA: ARQ. CAMILA ROSPE

RESPONSÁVEL TÉCNICO:

REV.	DESCRIÇÃO	RESPONSÁVEL	DATA



**SÃO PAULO**  
GOVERNO DO ESTADO



**Secretaria de Saúde**



**GRUPO TÉCNICO DE EDIFICAÇÕES**

HOSPITAL GERAL DE VILA NOVA CACHOEIRINHA

AV. DR. EMÍLIO CARVALHO, 3000 - VILA NOVA CACHOEIRINHA - SÃO PAULO - SP

REFERÊNCIA: CENTRO CIRÚRGICO - 4° PAVTO.

CORTES

PROJETO BÁSICO DE ARQUITETURA

CODIGO DO PROJETO: H-044

DATA: ARQ 05/09

ESCALA: 1:75

AV. DR. ENÉAS CARVALHO DE AGUIAR, N.º 188, 3º ANDAR - SÃO PAULO - SP

TEL: (11) 3066 8420 FAX: (11) 3066 8482

PROJETO: HGVC\_ARQ\_PB\_CO\_R00.DWG

PROJETA: YUKIO KITAMURA

PROJETA: CAMILO CHINGOTTE