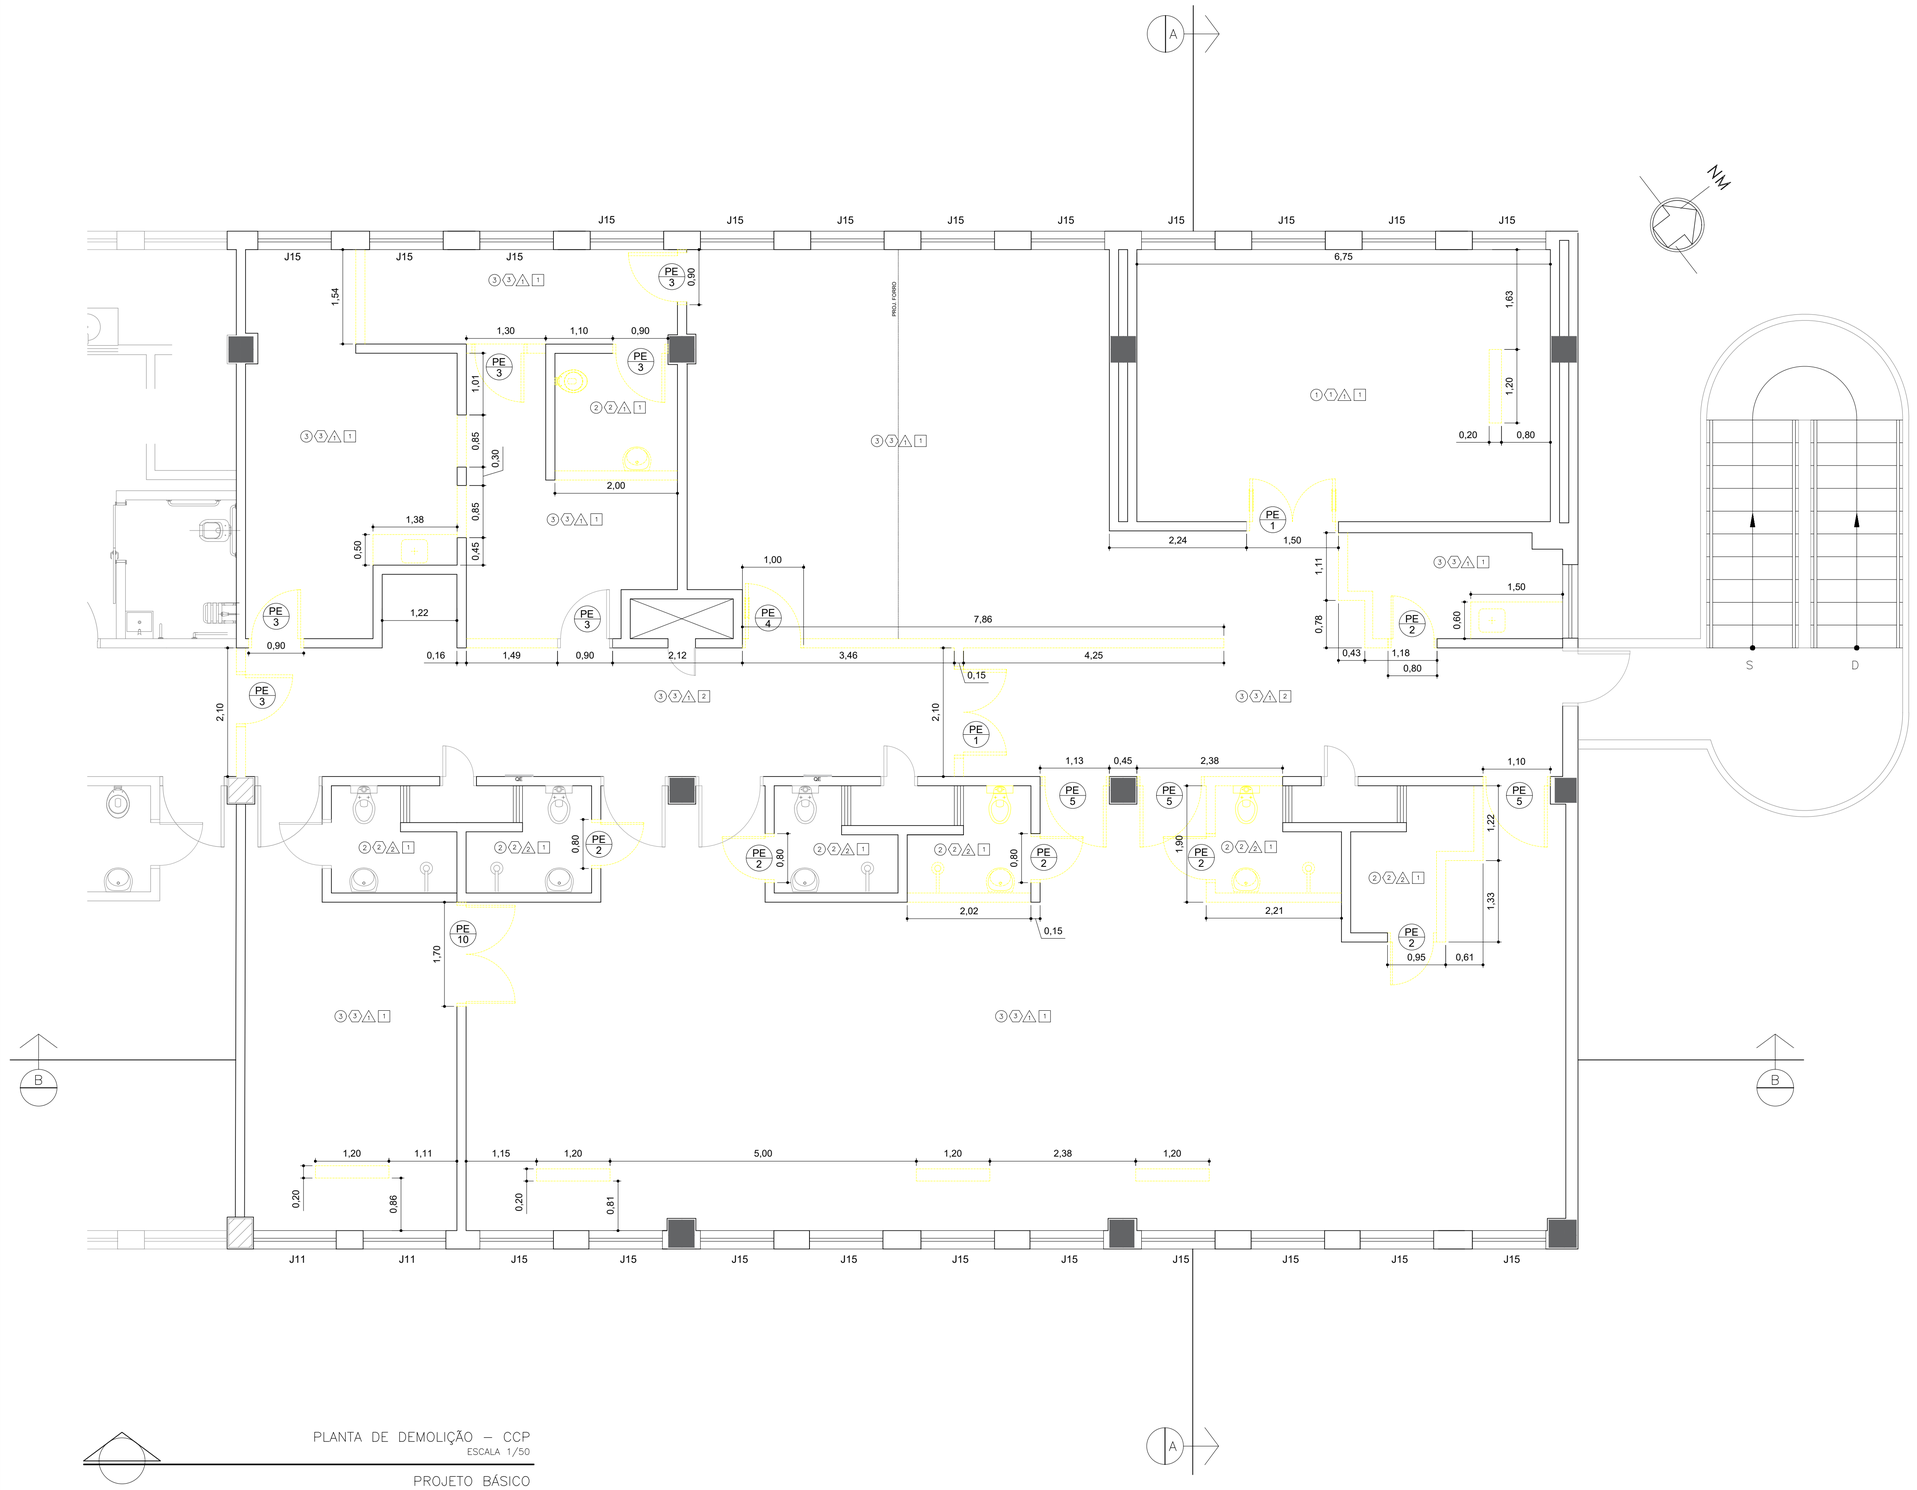

PLANTA DE DEMOLIÇÃO – CCP

ESCALA 1/50

PROJETO BÁSICO

NOTAS

1. DEMOLIÇÃO DE REVESTIMENTO CERÂMICO, INCLUINDO A BASE;
2. DEMOLIÇÃO DE TODO O FORRO EXISTENTE;
3. RETIRADA DE TODAS AS LUMINÁRIAS EXISTENTES.

LEGENDA DE PAREDES

- PAREDE EXISTENTE
- PAREDE EM DRYWALL (ST) A CONSTRUIR
- PAREDE EM DRYWALL (RU) A CONSTRUIR
- DEMOLIÇÃO
- ALVENARIA A CONSTRUIR

LEGENDA DE ACABAMENTOS

(X) PISOS:

(1) PISO GRANILITE
(2) PISO CERÂMICO
(3) PISO VINÍLICO

(X) RODAPÉS

(1) RODAPÉ EM GRANILITE
(2) RODAPÉ CERÂMICO
(3) RODAPÉ DE MADEIRA

PAREDES

(1) PINTURA LÁTEX ACRÍLICA, ACABAMENTO ACETINADO, LAVÁVEL, LINHA HOSPITALAR
(2) REVESTIMENTO CERÂMICO ATÉ O TETO

[X] TETO

[1] FORRO EM GESSO MONOLÍTICO, COM PINTURA LÁTEX ACRÍLICO NA COR BRANCO
[2] FORRO DE GESSO REMOVÍVEL, ACABAMENTO EM PELÍCULA DE PVC, PLACAS DE 1250x625mm

RETIRADAS DE PORTAS

CÓDIGO	LARGURA	ALTURA	PEITORIL	OBSERVAÇÕES
PE-1	1,40	2,10	–	EXISTENTE DUAS FOLHAS
PE-2	0,70	2,10	–	EXISTENTE
PE-3	0,80	2,10	–	EXISTENTE
PE-4	0,90	2,10	–	EXISTENTE
PE-5	1,00	2,10	–	EXISTENTE
PE-10	1,60	2,10	–	EXISTENTE DUAS FOLHAS

PLANTA CHAVE

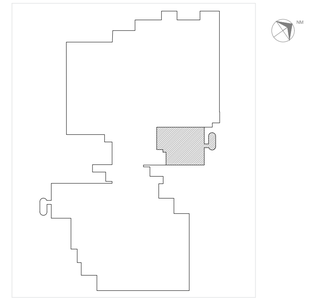

NOTAS

1. CONFERIR MEDIDAS NO LOCAL
2. MEDIDAS EM METRO EXCETO ONDE INDICADO
3.
4.
5.
6.
7.
8.
9.
10.
11.

CLAUDIO RAMOS SVAIZER:03895237809

Assinado de forma digital por CLAUDIO RAMOS SVAIZER:03895237809
Dados: 2022.10.24 07:33:52 -03'00'

SVAIZER & GUTIERREZ
engenharia
CREA: 0576935
CAU: 27817-3
TEL/FAX: (11) 4796-1420
E-MAIL: engenharia.sg@uol.com.br

PROJETISTA
ARQ. CAMILA ROSPE

ANALISE DE PROJETO:

- [ ] LIBERADO
- [ ] LIBERADO COM RESTRIÇÃO
- [ ] NÃO LIBERADO

PROJETO R ____/__
PROJETO A ____/__

RESPONSÁVEL TÉCNICO

REV.	DESCRIÇÃO	RESPONSÁVEL	DATA

SÃO PAULO GOVERNO DO ESTADO | Secretaria de Saúde

GRUPO TÉCNICO DE EDIFICAÇÕES

Av. Dr. Enéas Carvalho de Aguiar, nº.188, 3ºandar
São Paulo-SP Cep: 05403-000
Tel. (11)3066 8420 Fax (11)3066 8482

UNIDADE: HOSPITAL GERAL DE VILA NOVA CACHOEIRINHA
LOCAL: AV. DEP. EMÍLIO CARLOS, 3000 - VILA NOVA CACHOEIRINHA - SÃO PAULO - SP
REFERÊNCIA: CENTRO CIRÚRGICO PROVISÓRIO - 3° PAVTO.
PLANTA DE DEMOLIÇÃO

PROJETO BÁSICO DE ARQUITETURA

CÓDIGO DO EDIFÍCIO: H-044
FOLHA: ARQ 02/07
ÁREA: --
ESCALA: 1:50
DATA: JAN/2022
ARQUIVO: HGVNC_ARQ_PB_CCP_R00.DWG
COLABORADORES

DIRETOR DO S.T.E.: Engº YUKIO KITAMURA
AUTOR(ES) DO PROJETO: Arq. CAMILO CHINGOTTE