


CORTE AA - CCP
ESCALA 1/50
PROJETO BÁSICO

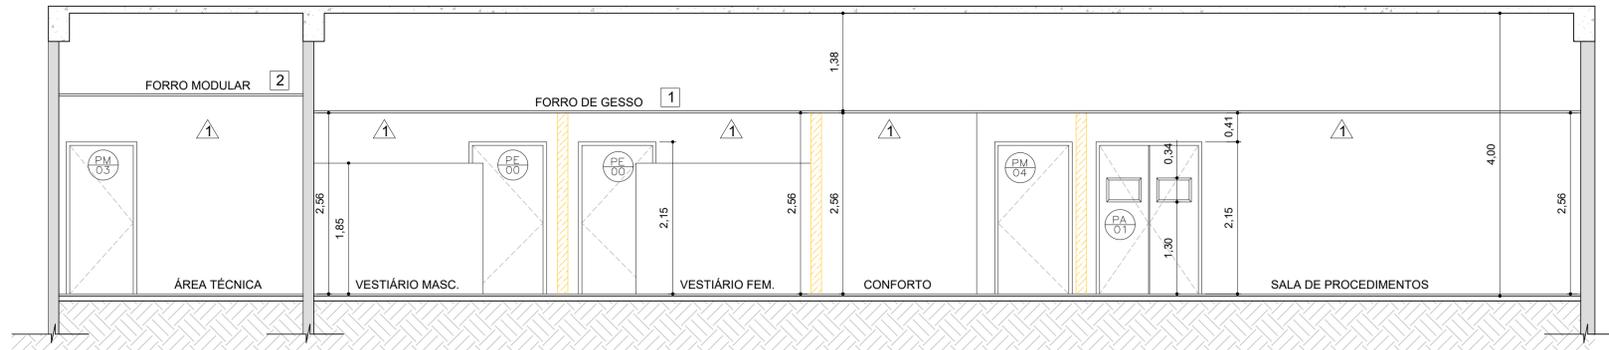

CORTE BB - CCP
ESCALA 1/50
PROJETO BÁSICO

LEGENDA DE ACABAMENTOS

	PISO E RODAPÉ
	PISO EXISTENTE A SER MANTIDO
	FORREJATO TÉCNICO 62x62cm, PRODUTO RETIFICADO COM JUNTAS DE ASSENTAMENTO 2mm EPÓXI, COM RODAPÉ DO MESMO MATERIAL COM h=7,5cm - REF.: ELIANE OU SIMILAR
	MANTA VINÍLICA, ESP. 2mm, COM RODAPÉ BOLEADO h=7,5cm TIPO HOSPITALAR, REF.: TARKETT - LINHA ECLIPSE PREMIUM - CINZA CLARO OU SIMILAR
	MANTA VINÍLICA TORO SC DA TARKETT (SALAS CIRÚRGICAS), cor 3093100, OU SIMILAR
	PAREDE
	REVESTIMENTO EXISTENTE A SER MANTIDO
	PINTURA EM TINTA EPÓXI A BASE D'ÁGUA (COR A DEFINIR) - REF.: LINHA HOSPITALAR DA SHERWIN WILLIAMS OU SIMILAR
	REVESTIMENTO CERÂMICO 30x40cm, COR BRANCO, SUPERFÍCIE BRILHANTE, JUNTA DE ASSENTAMENTO 2mm EPÓXI - REF.: ELIANE OU SIMILAR
	REVESTIMENTO CERÂMICO 20x20cm, ACABAMENTO BRILHANTE, JUNTA DE ASSENTAMENTO 2mm EPÓXI - REF.: ELIANE OU SIMILAR
	TETO
	EXISTENTE A SER PINTADO
	FORRO MONOLÍTICO EM GESSO ACARTONADO FIXO ESTRUTURADO, MONTADOS EM PERFIS DE AÇO COM PINTURA EM TINTA ACRÍLICA FOSCA, COR BRANCO, REF.: PLACO-GYPRES OU SIMILAR
	FORRO MODULAR REMOVÍVEL 625x625mm, e=15mm, BRANCO PURO, ACABAMENTO LATERAL EM FORRO MONOLÍTICO DE CHAPA DE GESSO ACARTONADO COM PINTURA ACETINADA, COR BRANCO

LEGENDA DE PAREDES

	PAREDE EXISTENTE
	PAREDE EM DRYWALL (ST) A CONSTRUIR
	PAREDE EM DRYWALL (RJ) A CONSTRUIR
	ALVENARIA A CONSTRUIR
LEGENDA	
	EQUIPAMENTOS
	MOBILIÁRIO
	REGUA DE GASES - SALA RPA
	- PONTO DE VÁCUO (VAC)
	- PONTO DE AR COMPRIMIDO (AC)
	- PONTO DE OXIGÊNIO (O2)
	REGUA DE GASES - SALAS CIRÚRGICAS
	- PONTO DE VÁCUO (VAC)
	- PONTO DE AR COMPRIMIDO (AC)
	- PONTO DE OXIGÊNIO (O2)
	- PONTO DE ÓXIDO NITROSO (N2O)
	BATE-MACAS E CANTONEIRAS EM PVC DE ALTA RESISTÊNCIA COM SISTEMA DE AMORTECIMENTO NA COR VERDE OLIVA h=131mm

BANCADAS

	BANCADAS EM GRANITO CINZA ANDORINHA, H=90cm, BORDAS ARREDONDADAS E FRONTO DE 7cm
	BANCADAS EM GRANITO CINZA ANDORINHA, H=110cm, BORDAS ARREDONDADAS
	BANCADA EM CHAPA DE AÇO INOX, H=80cm BORDAS ARREDONDADAS E FRONTO DE 7cm
	BANCADA EM MDF 3,5mm, H=80cm, COR A DEFINIR

NOTAS

1. CONFERIR MEDIDAS NO LOCAL
2. MEDIDAS EM METRO EXCETO ONDE INDICADO
- 3.
- 4.
- 5.
- 6.
- 7.
- 8.
- 9.
- 10.
- 11.

NOTAS

1. TODAS AS MEDIDAS ESTÃO EM CM, AS COTAS PREVALECEM SOBRE O DESENHO, CONFERIR MEDIDAS NO LOCAL;
2. OS CORREDORES DESTINADOS À CIRCULAÇÃO DE PACIENTES POSSUIRÃO CORRIMÕES EM AO MENOS UMA PAREDE LATERAL A UMA ALTURA DE 80cm A 90cm DO PISO, E COM FINALIZAÇÃO CURVA;
3. NO CASO DOS DESNÍVEIS DE PISO, SUPERIORES A 1,5cm, ADOTAR-SE-Á RAMPAS UNINDO OS DOIS NÍVEIS;
4. AS DOBRAÇAS DE ENTRADA DOS SANITÁRIOS DEVERÃO SER DE "PINO" FACILITANDO A ABERTURA PELO LADO DE DENTRO;
5. TODAS AS FECHADURAS DAS PORTAS SERÃO DO TIPO DE ALAVANCA;
6. AS TORNEIRAS DOS LAVATÓRIOS DA EQUIPE DE SAÚDE TERÃO FECHAMENTO AUTOMÁTICO;
7. TODAS AS ÁREAS "MOLHADAS" DEVERÃO TER RALOS COM FECHOS HÍDRICOS (SIFÕES) E TAMPAS COM FECHAMENTO ESCAMOTEÁVEL;
8. A EDIFICAÇÃO ATENDERÁ A NORMA NBR 9050/20 DA ABNT DECRETO 5296/04, PERMITINDO LIVRE ACESSO PARA ROSQUEAMENTO DE CADIRA DE RODAS, BALÇAO ACESSÍVEL E POSSUIRÁ INSTALAÇÕES SANITÁRIAS ADEQUADAS PARA PESSOAS COM MOBILIDADE REDUZIDA;
9. SERÁ APROVEITADA A INFRAESTRUTURA EXISTENTE NO PRÉDIO PRINCIPAL, ATRAVÉS DE PROJETOS DE ADAPTAÇÃO PARA GRUPO GERADOR, SUBESTAÇÃO ELÉTRICA, ÁREA DE TANQUE DE GASES MEDICINAIS, CENTRAL DE GASES E ABRIGO DE RESÍDUOS;
10. TODAS AS PAREDES QUE POSSUEM PIAS DEVERÃO TER FRONTO EM REVESTIMENTO CERÂMICO 30x30cm, REF.: ELIANE OU SIMILAR;
11. AS PORTAS DE UMA E DUAS FOLHAS, QUANDO ABERTAS POSSUEM UM VÃO LIVRE DE NO MÍNIMO 0,80m E 2,10m DE ALTURA CONFORME ITEM 8.11.2.4 DA ABNT NBR 9050/20;
12. OS BALÇÕES TERÃO ALTURA MÁXIMA DE 0,85m CONFORME ITEM 9.2 DA ABNT NBR 9050/20;
13. ESTE PROJETO ATENDE A LEI 11.345/03, E AO DECRETO 45.122/04, DECRETO FEDERAL 5.296/04 E ABNT NBR 9050/20.

TABELA GERAL DE PORTAS

PORTAS MADEIRA:		OBSERVAÇÕES
NÚMERO	DIMENSÕES EM CM	
PE00	-	PORTA EXISTENTE A SER REFORMADA
PM02	82 x 210	PORTA DE MADEIRA LISA COMUM REVESTIDA COM LAMINADO MELAMÍNICO BRANCO NEVE E BATEINTE METÁLICO, DE ABRIR, 1 FOLHA
PM02A	82 x 210	PORTA DE MADEIRA LISA COMUM REVESTIDA COM LAMINADO MELAMÍNICO BRANCO NEVE E BATEINTE METÁLICO, DE ABRIR, 1 FOLHA + GRELHA DE VENTILAÇÃO 20x20cm
PM04	102 x 210	PORTA DE MADEIRA LISA COMUM REVESTIDA COM LAMINADO MELAMÍNICO BRANCO NEVE E BATEINTE METÁLICO, DE ABRIR, 1 FOLHA
PM04A	102 x 210	PORTA DE MADEIRA LISA COMUM REVESTIDA COM LAMINADO MELAMÍNICO BRANCO NEVE E BATEINTE METÁLICO, DE ABRIR, 1 FOLHA + GRELHA DE VENTILAÇÃO 20x20cm
PM05	164 x 210	PORTA DE MADEIRA LISA COMUM REVESTIDA COM LAMINADO MELAMÍNICO BRANCO NEVE E BATEINTE METÁLICO, COM FECHAMENTO EM MOLLA HIDRÁULICA AEREA, DE ABRIR, 2 FOLHAS E VISOR EM VIDRO FIXO 3mm
PM01	82 x 210	PORTA DE MADEIRA LISA COMUM REVESTIDA COM LAMINADO MELAMÍNICO BRANCO NEVE, DE CORRER, 1 FOLHA E BATEINTE METÁLICO

PORTAS DE AÇO:

PORTAS DE AÇO:		OBSERVAÇÕES
NÚMERO	DIMENSÕES EM CM	
PA01	152 x 215	PORTA DUPLA "VAI E VEM" DE ALTO IMPACTO EM ABS, COM SISTEMA AUTOMÁTICO DE FECHAMENTO POR GRAVIDADE, VISOR EM POLICARBONATO, PARA-CHOQUE DE ALTO IMPACTO EM INOX E VEDAÇÃO EM TODO PERÍMETRO, DE ABRIR, 2 FOLHAS

TABELA GERAL DE CAIXILHOS

TABELA GERAL DE CAIXILHOS		OBSERVAÇÕES
NÚMERO	DIMENSÕES EM CM	
CE00	-	CAIXILHO EXISTENTE A SER REFORMADO, VEDADOS, ABERTURA LACRADA E COM PELÍCULA DE PROTEÇÃO SOLAR (PODENDO ENTRAR CLARIDADE)

SOLEIRAS

SOLEIRAS		OBSERVAÇÕES
NÚMERO	DIMENSÕES EM M	
SO01	0,80 x 0,15	GRANITO CINZA ANDORINHA
SO02	0,90 x 0,15	GRANITO CINZA ANDORINHA
SO04	1,10 x 0,15	GRANITO CINZA ANDORINHA
SO05	0,95 x 0,15	GRANITO CINZA ANDORINHA
SO06	1,50 x 0,15	GRANITO CINZA ANDORINHA

SWAZER & GUTIERREZ
engenharia arquitetura
CRAJ 0576938
CAUJ 27817-3
TEL/FAX: (11) 4796-1420
E-MAIL: engenharia.sg@oi.com.br

ANÁLISE DE PROJETO:
 LIBERADO
 LIBERADO COM RESTRIÇÃO
 NÃO LIBERADO

PROJETO R
PROJETO A

PROJETISTA: ARQ. CAMILA ROSPE
RESPONSÁVEL TÉCNICO:

REV.	DESCRIÇÃO	RESPONSÁVEL	DATA

SÃO PAULO GOVERNO DO ESTADO | Secretaria de Saúde
GRUPO TÉCNICO DE EDIFICAÇÕES

Av. Dr. Enéas Carvalho de Aguiar, nº188, 3º andar
São Paulo-SP | Cep 05403-000
Tel. (11)3066 8420 Fax (11)3066 8482

UNIDADE: HOSPITAL GERAL DE VILA NOVA CACHOEIRINHA
AV. DR. EMÍLIO CARLOS, 3000 - VILA NOVA CACHOEIRINHA - SÃO PAULO - SP

REFERÊNCIA: CENTRO CIRÚRGICO PROVISÓRIO - 3º PAVTO.
CORTES

PROJETO BÁSICO DE ARQUITETURA
H-044
ARQ 05/07

ÁREA: 1.50
SALA: JAN/2022

ARQUIVO: HGVC_ARQ_PB_CCP_R00.DWG

DIRETOR DE SITE: Engº YUKIO KITAMURA
PROFESSOR DE ARQUITETURA: Arq. CÂMLIO CHINGOTTE