

LEGENDA DE ACABAMENTOS

○ PISO E RODAPÉ

① PORCELANATO TÉCNICO 60x60cm, PRODUTO RETIFICADO COM JUNTAS DE ASSENTAMENTO 2mm EPÓXI, COM RODAPÉ DO MESMO MATERIAL - REF.: ELIANE OU SIMILAR

② MANTA VINÍLICA, ESP. 2mm, COM RODAPÉ BOLEADO TIPO HOSPITALAR. REF.: TARKETT - LINHA ECLIPSE PREMIUM - CINZA CLARO OU SIMILAR

③ MANTA VINÍLICA TORO SC DA TARKETT (SALAS CIRÚRGICAS), cor 3093100, OU SIMILAR

④ PISO CERÂMICO

⑤ PISO VINÍLICO

△ PAREDE

△ PINTURA EM TINTA EPÓXI A BASE D'ÁGUA (COR A DEFINIR) - REF.: LINHA HOSPITALAR DA SHERWIN WILLIAMS OU SIMILAR

△ REVESTIMENTO CERÂMICO 30x40cm, COR BRANCO, SUPERFÍCIE BRILHANTE, JUNTA DE ASSENTAMENTO 2mm EPÓXI - REF.: ELIANE OU SIMILAR

△ REVESTIMENTO CERÂMICO 20x20cm, ACABAMENTO BRILHANTE, JUNTA DE ASSENTAMENTO 2mm EPÓXI - REF.: ELIANE OU SIMILAR

△ REVESTIMENTO CERÂMICO ATÉ O TETO

□ TETO

1 FORRO MONOLÍTICO EM GESSO ACARTONADO FIXO ESTRUTURADO, MONTADOS EM PERFIS DE AÇO COM PINTURA EM TINTA ACRÍLICA FOSCA, COR BRANCO. REF.: PLACO-GYPRES OU SIMILAR


2 FORRO MODULAR REMOVÍVEL 625x625mm, e=15mm, BRANCO PURO, ACABAMENTO LATERAL EM FORRO MONOLÍTICO DE CHAPA DE GESSO ACARTONADO COM PINTURA ACETINADA COR BRANCO

TABELA DE PORTAS

CÓDIGO	LARGURA	ALTURA	PEITORIL	OBSERVAÇÕES
PM-02	0,80	2,10	-	PORTA DE MADEIRA DE ABRIR, 1 FOLHA
PM-04	1,00	2,10	-	PORTA DE MADEIRA DE ABRIR, 1 FOLHA
PM-05	1,50	2,10	-	PORTA DE MADEIRA DE ABRIR COM VISOR EM VIDRO, 2 FOLHAS
PC-01	0,80	2,10	-	PORTA DE MADEIRA DE CORRER, 1 FOLHA
PA-01	1,50	2,10	-	PORTA DE AÇO, DE ABRIR, 2 FOLHAS

TABELA DE JANELAS

CÓDIGO	LARGURA	ALTURA	PEITORIL	OBSERVAÇÕES
J15	1,20	1,85	1,05	EXISTENTE
J15.1	1,20	1,85	1,05	CAXILHO EXISTENTE REFORMADO, VEDADOS, ABERTURA LACRADA E COM PELÍCULA DE PROTEÇÃO SOLAR (PODENDO ENTRAR CLARIDADE)

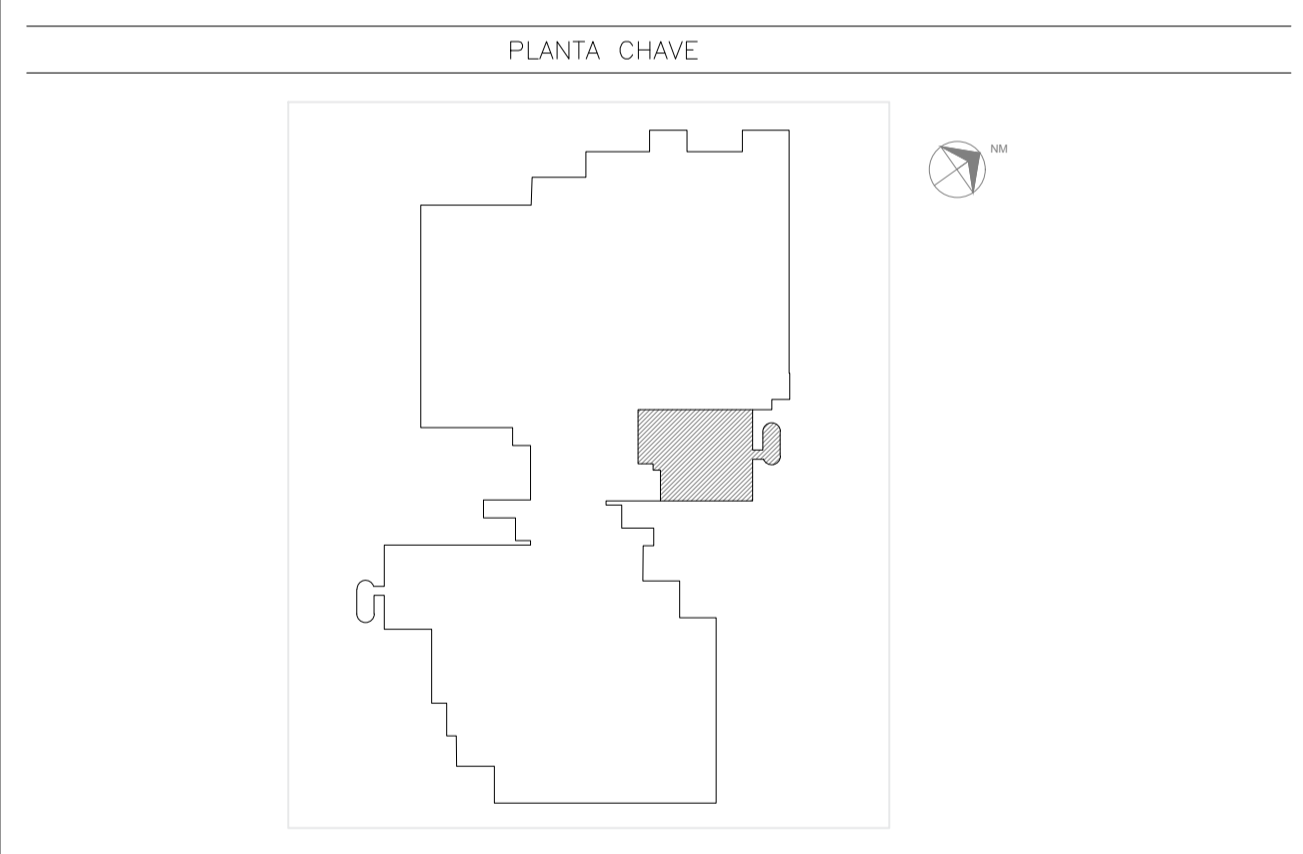

PLANTA CENTRO CIRÚRGICO PROVISÓRIO
ESCALA 1/50
PROJETO BÁSICO

- NOTAS
1. CONFERIR MEDIDAS NO LOCAL
 2. MEDIDAS EM METRO EXCETO ONDE INDICADO
 - 3.
 - 4.
 - 5.
 - 6.
 - 7.
 - 8.
 - 9.
 - 10.
 - 11.

SVAIZER & GUTIERREZ
e n g e n h e i r o s

CREA: 057693/8
CAUI: 27817-3
TEL./FAX: (11) 4796-1420
E-MAIL: engenharia.sg@uol.com.br

PROJETISTA
ARQ. CÂMILA ROSPE

ANÁLISE DE PROJETO

LIBERADO

LIBERADO COM RESTRIÇÃO

NÃO LIBERADO

RESPONSÁVEL TÉCNICO

SÃO PAULO | Secretaria de Saúde

HOSPITAL GERAL DE VILA NOVA CACHOEIRINHA
AV. DR. EMÍLIO CARLOS, 3000 - VILA NOVA CACHOEIRINHA - SÃO PAULO - SP

REFERÊNCIA
UTI ADULTO - 3º PAVÃO
PLANTA LEVANTAMENTO CADASTRAL

PROJETO BÁSICO DE ARQUITETURA

CÓDIGO DO PROJETO: H-044
FOLHA: ARQ 01/09

ÁREA: 1.50
ESCALA: 1/50
DATA: JAN/2022

PROJETO: HGVNC_ARQ_PB_UTI_R00.DWG
AUTOR: CÂMILA ROSPE

DIRETOR DO C.T.E.
Eng. YUKIO KITAMURA

AUTORIZADO POR:
Arq. CÂMILO CHINGOTTE