



3 Corte 1
1:50

LEGENDA


- TUBULAÇÃO DE VÁCUO
- TUBULAÇÃO DE AR COMPRIMIDO
- TUBULAÇÃO O2
- TUBULAÇÃO N2O
- CONTROLE DE GASES MEDICINAIS - ALARME

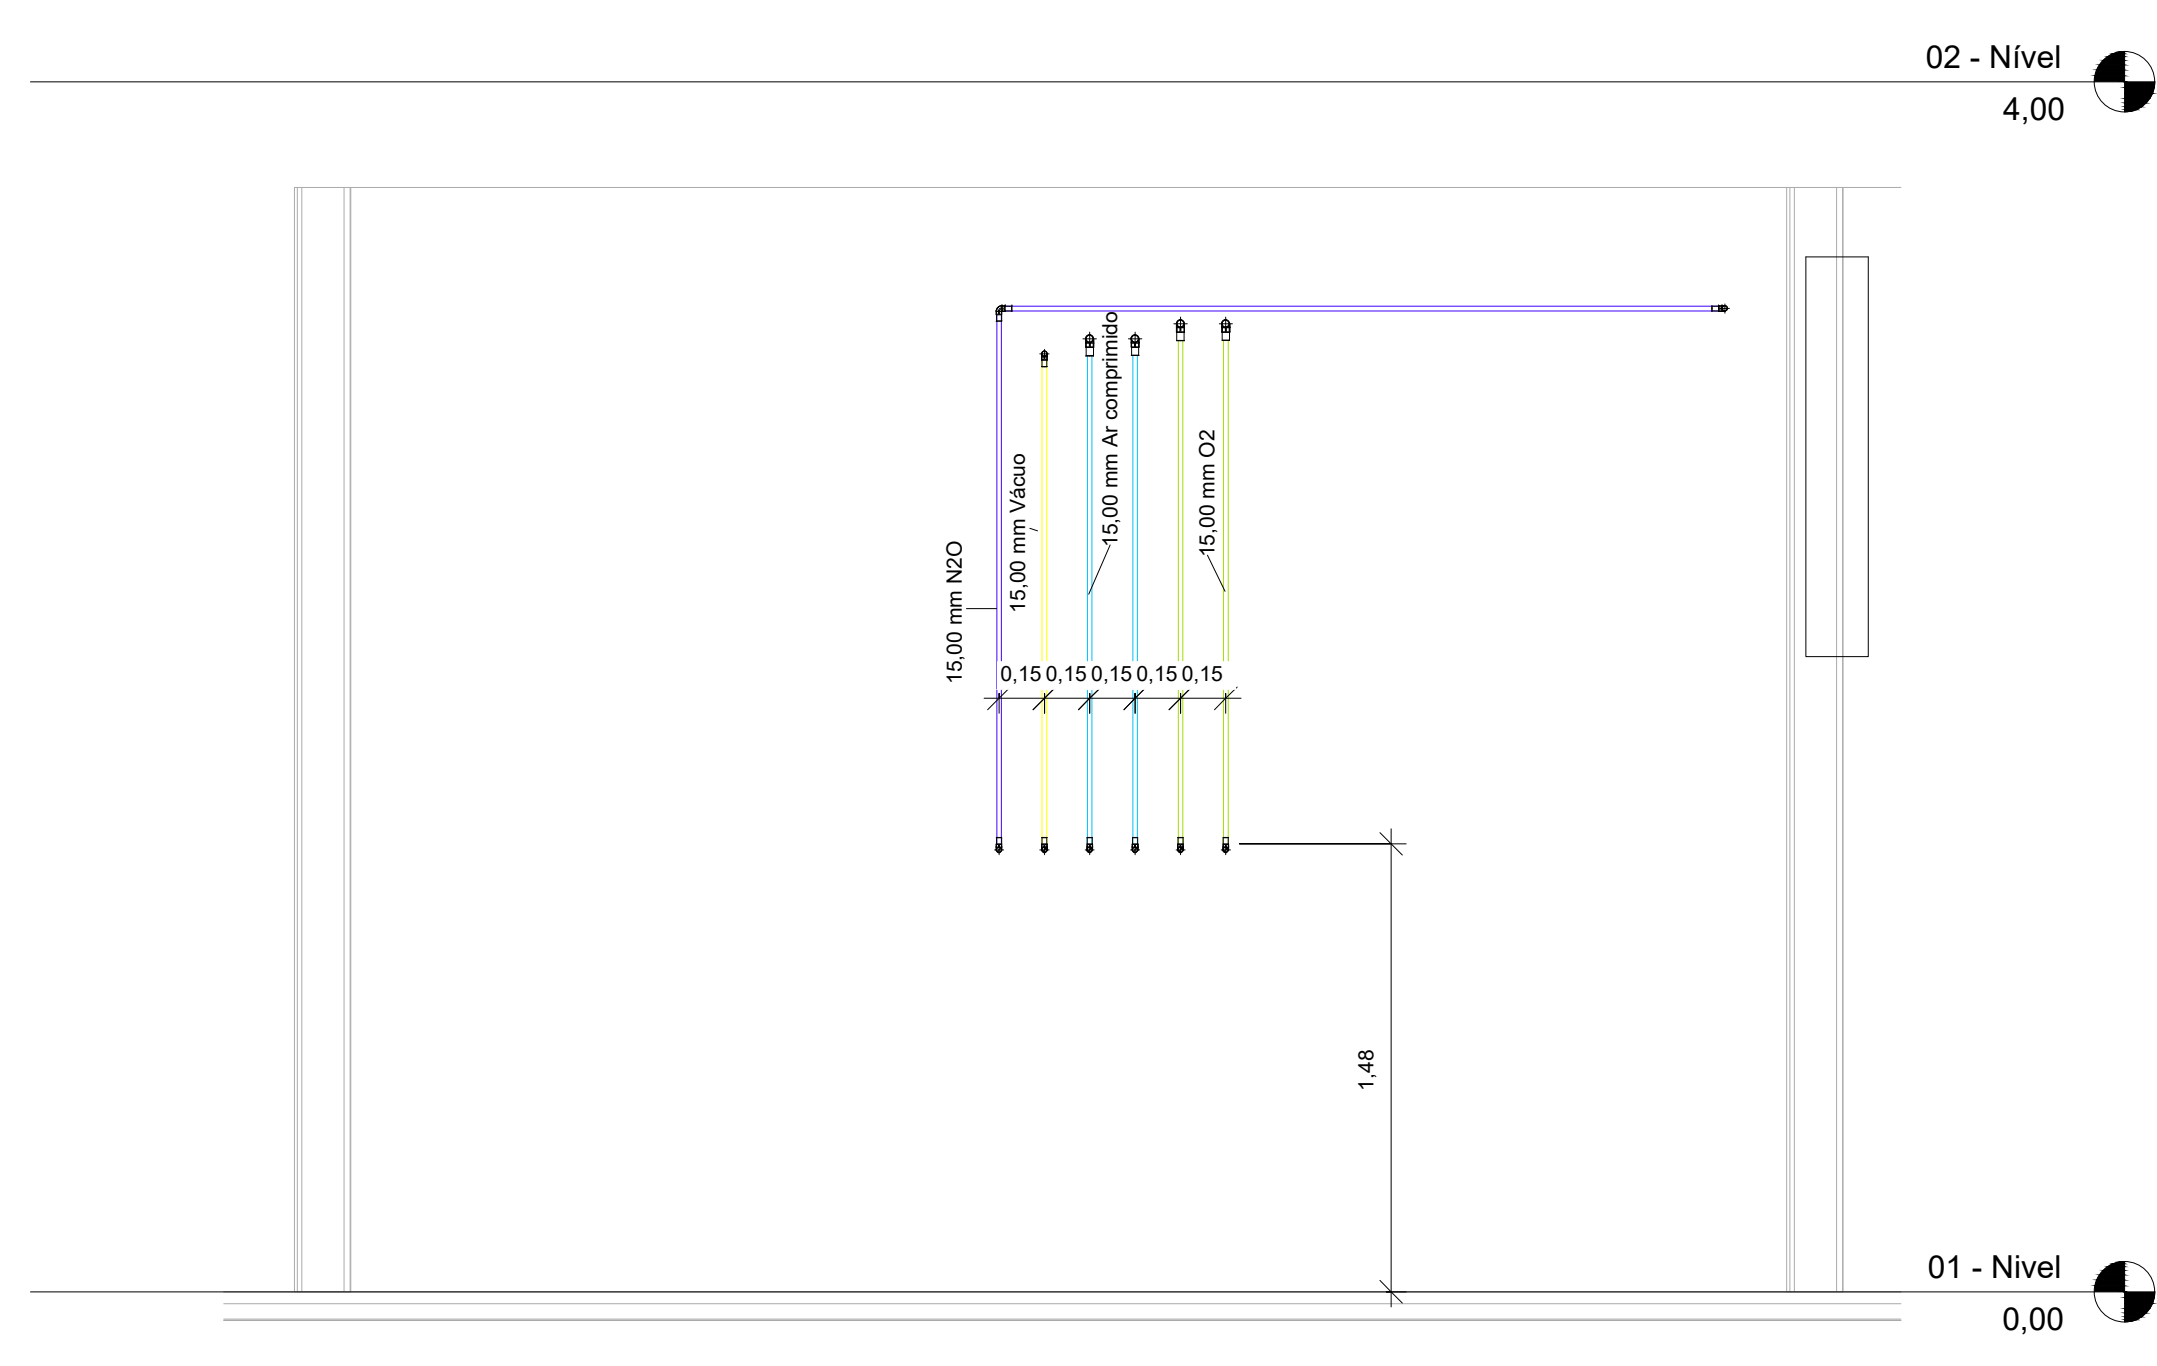


4 Sala Cirúrgica 1 LD
1:25

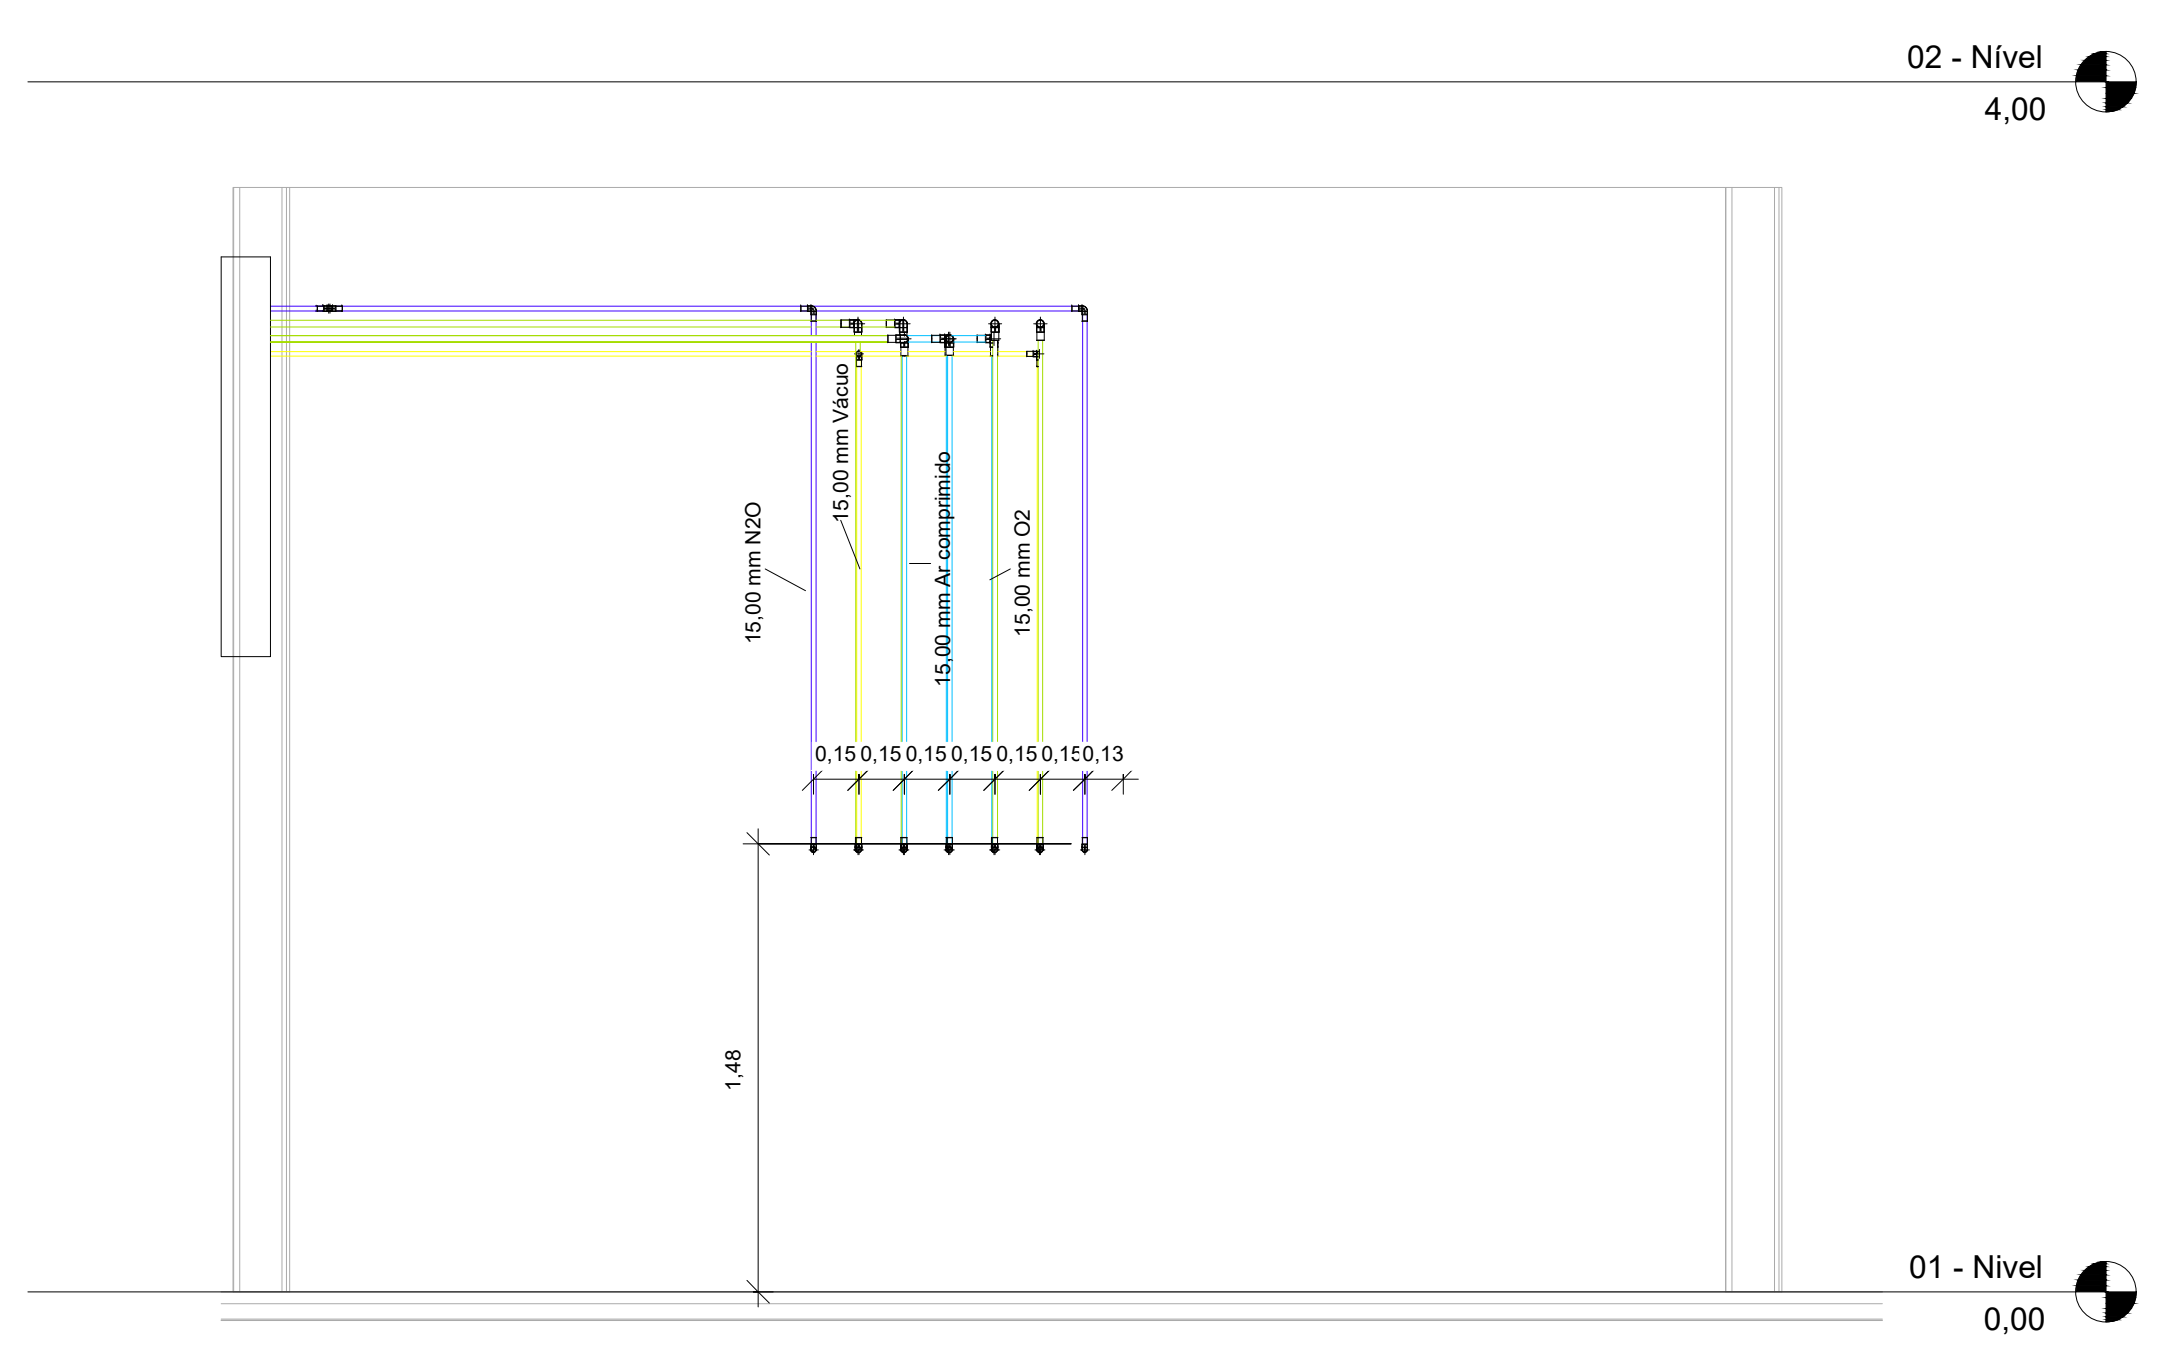


5 Sala Cirúrgica 1 LE
1:25

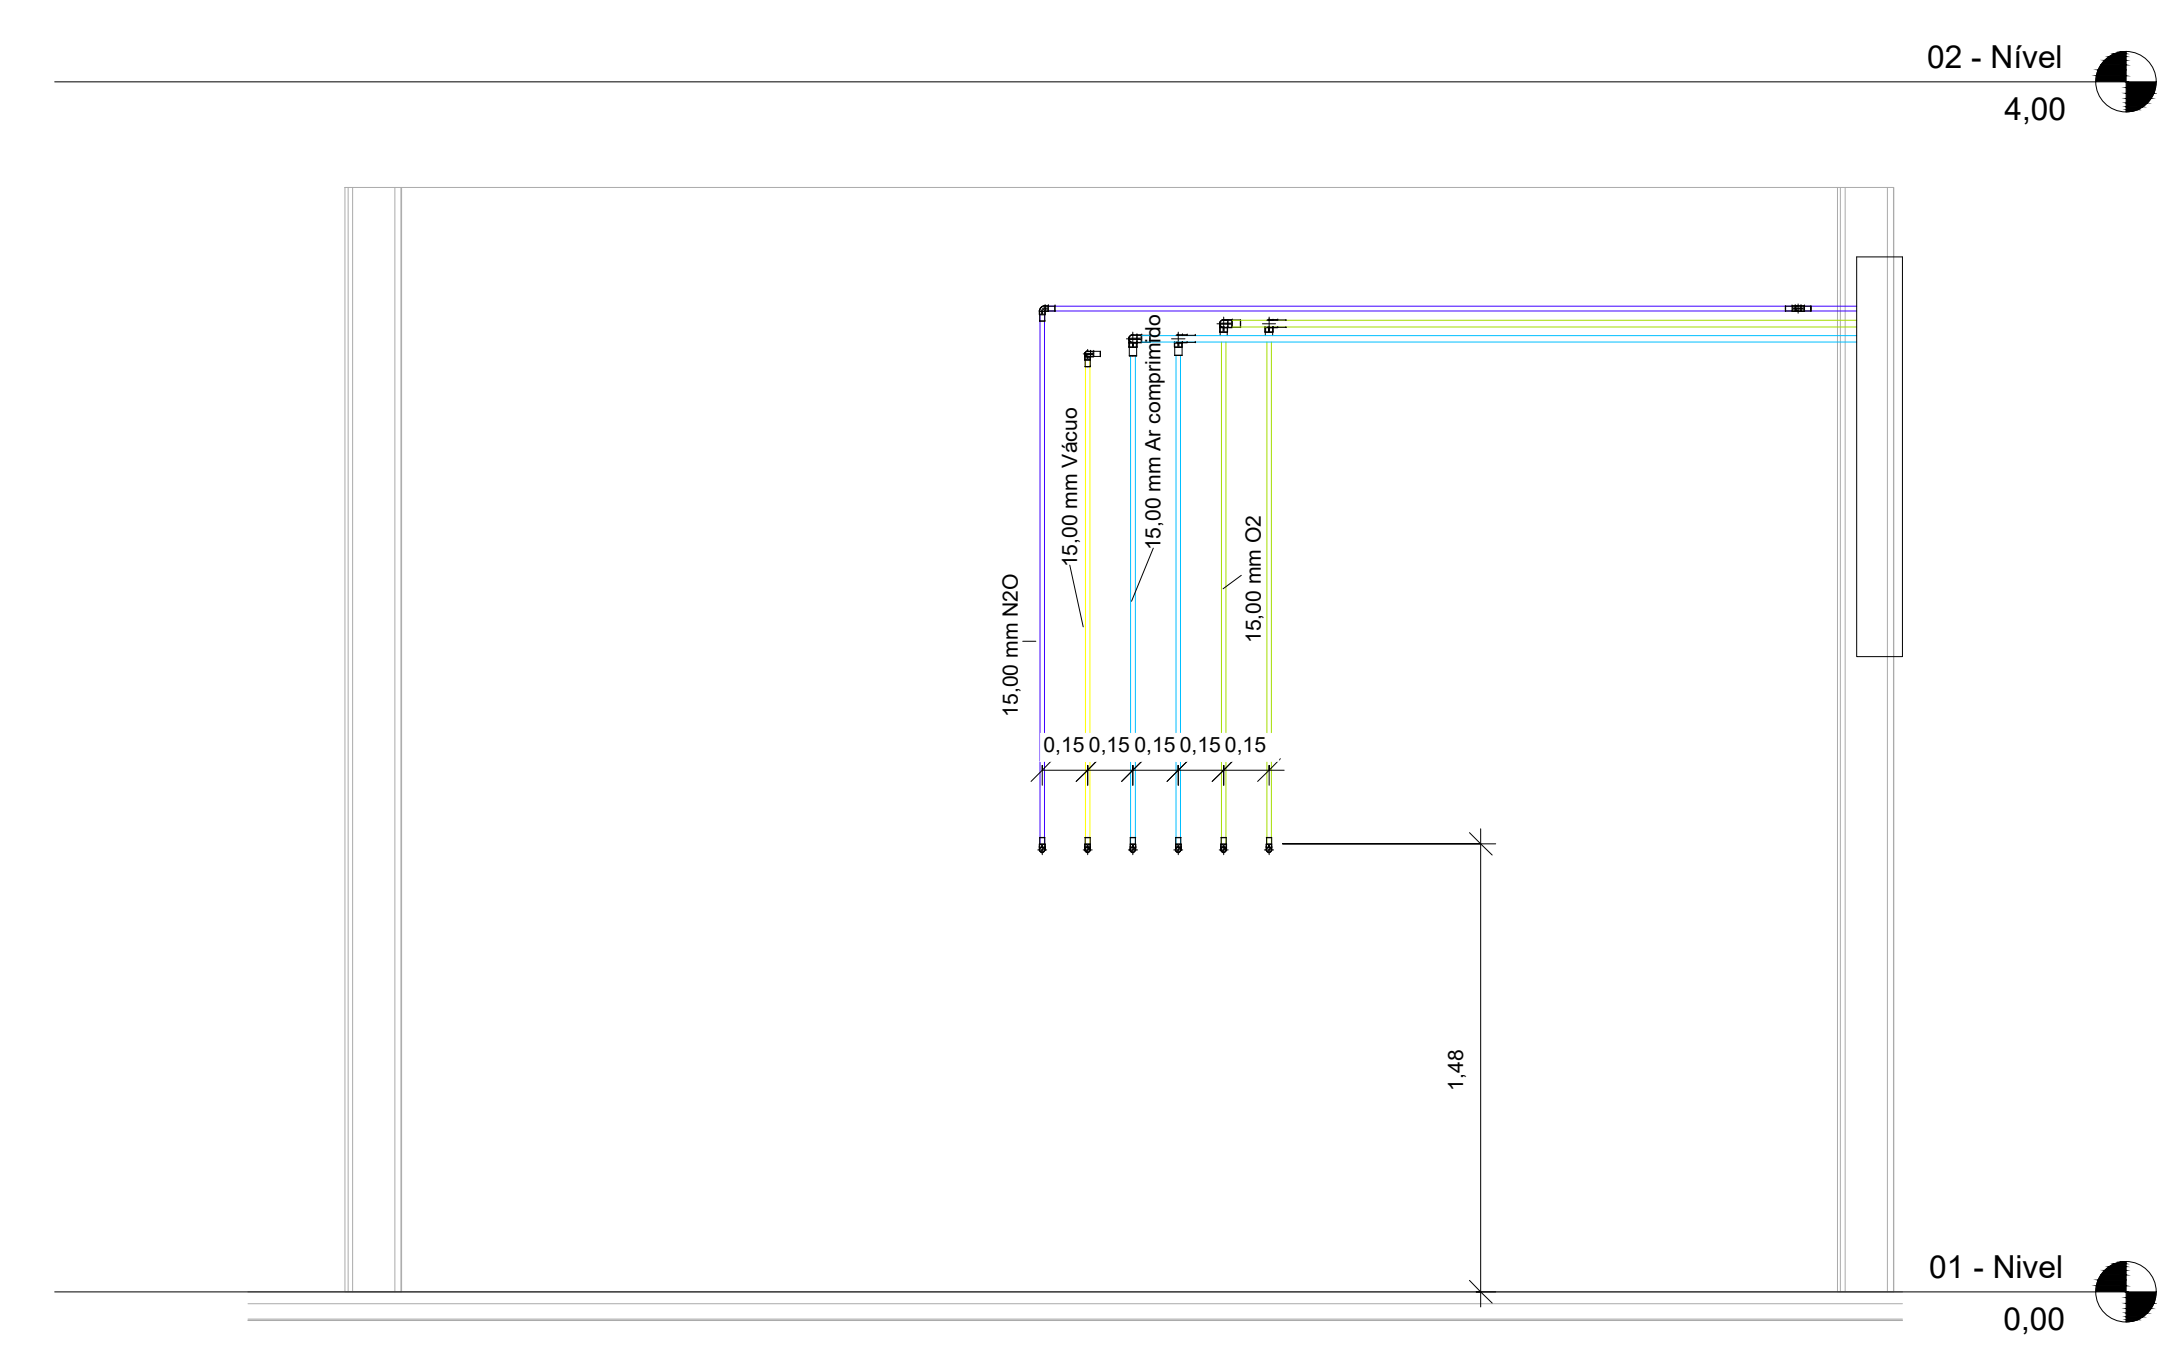


6 Sala Cirúrgica 2 LD
1:25

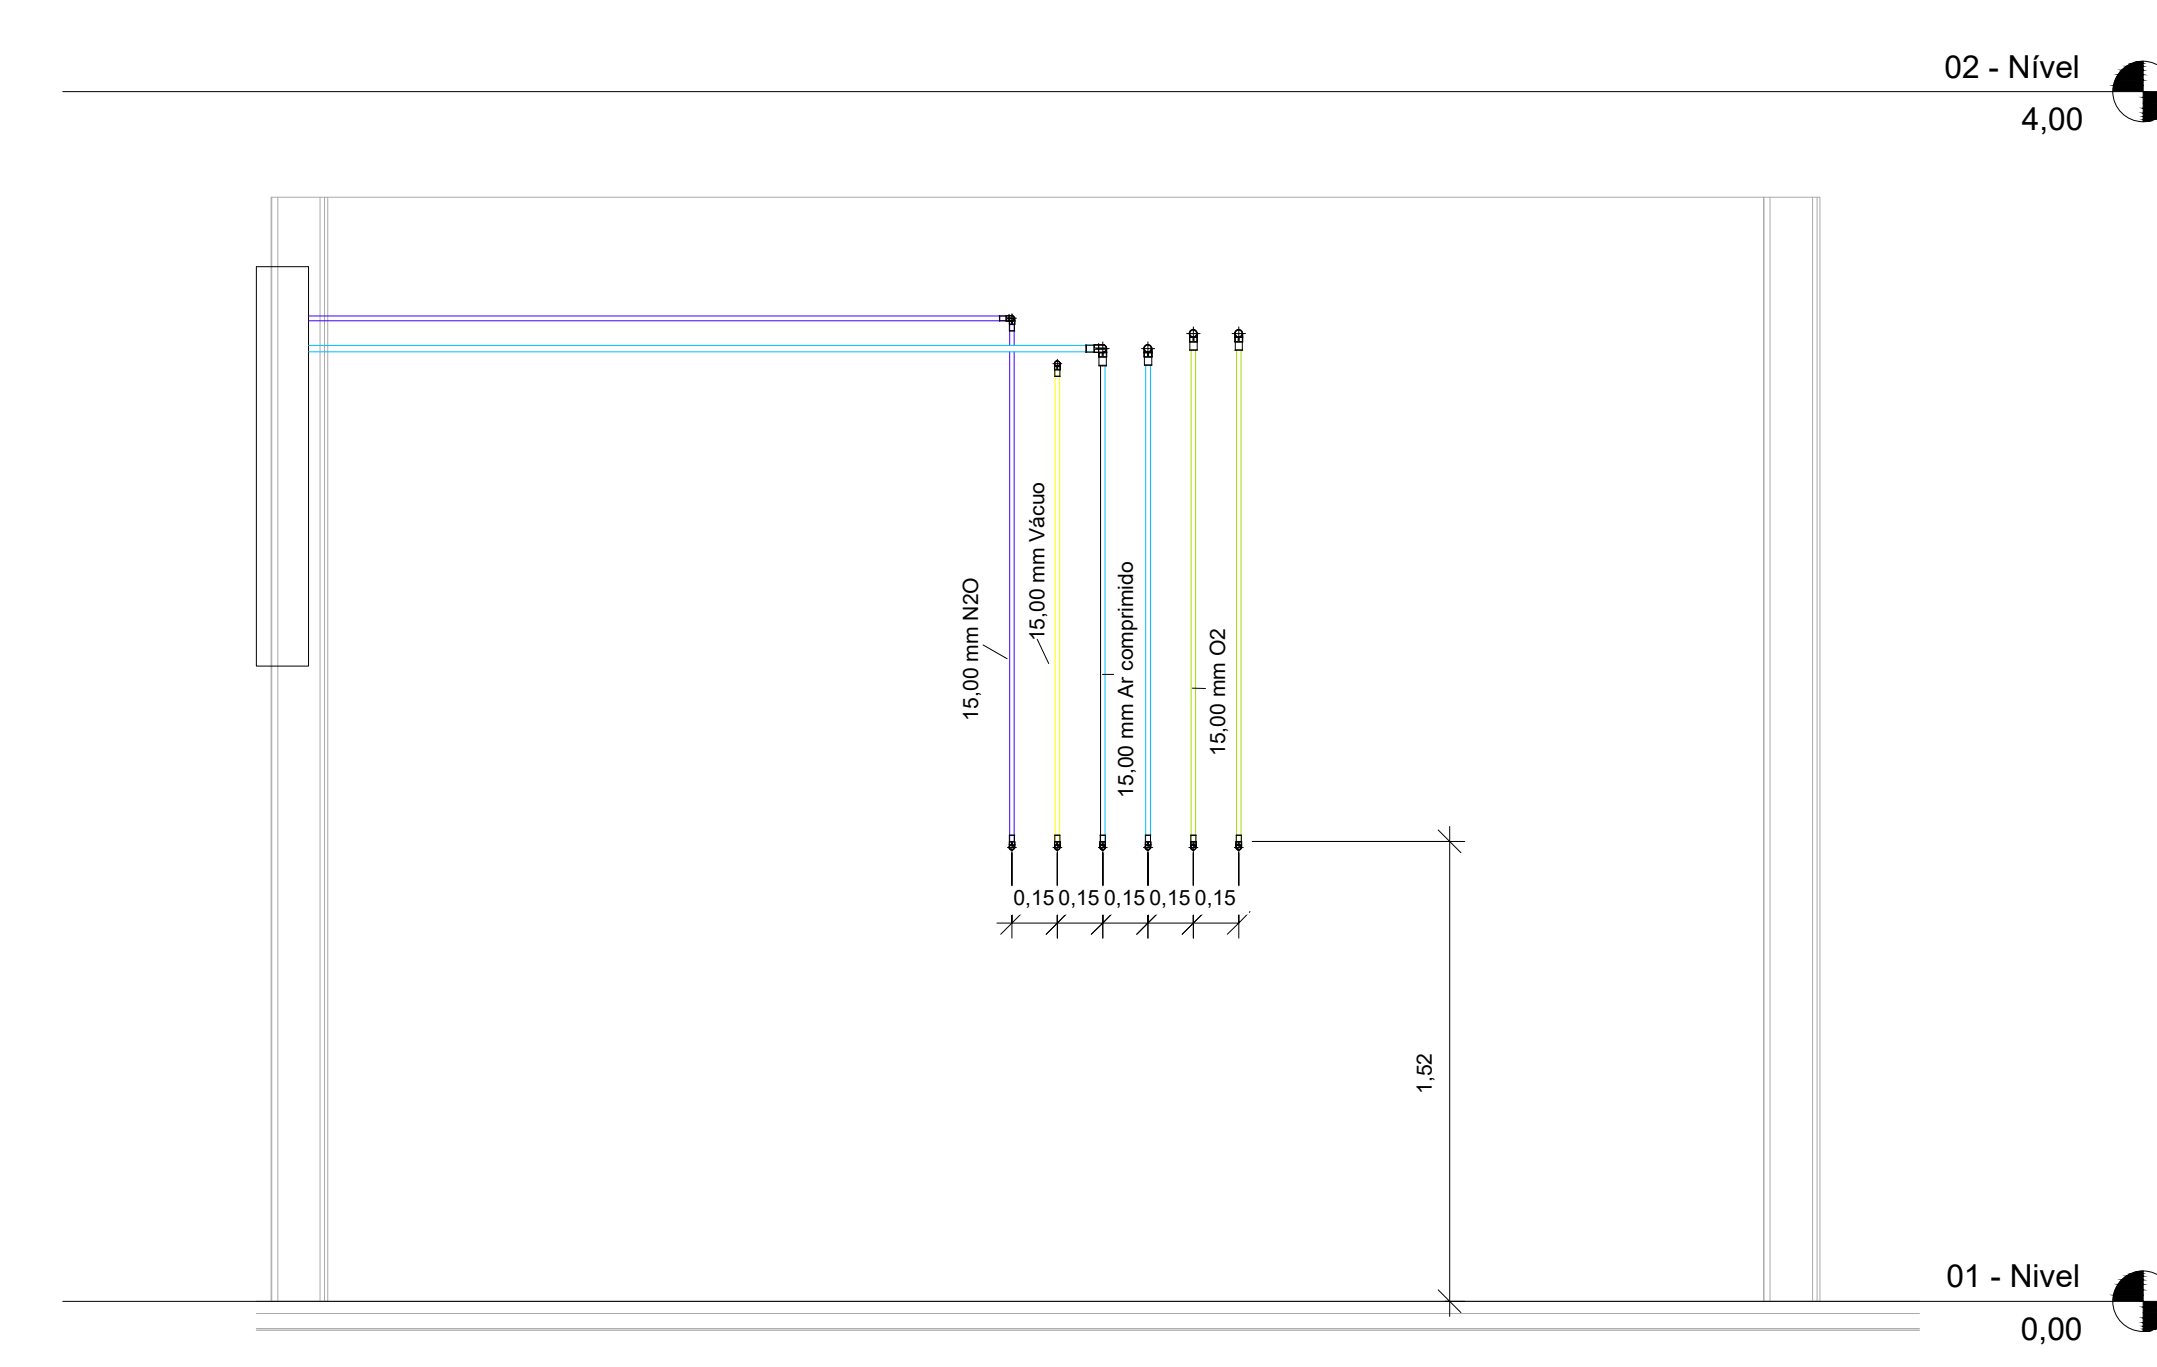


7 Sala Cirúrgica 2 LE
1:25

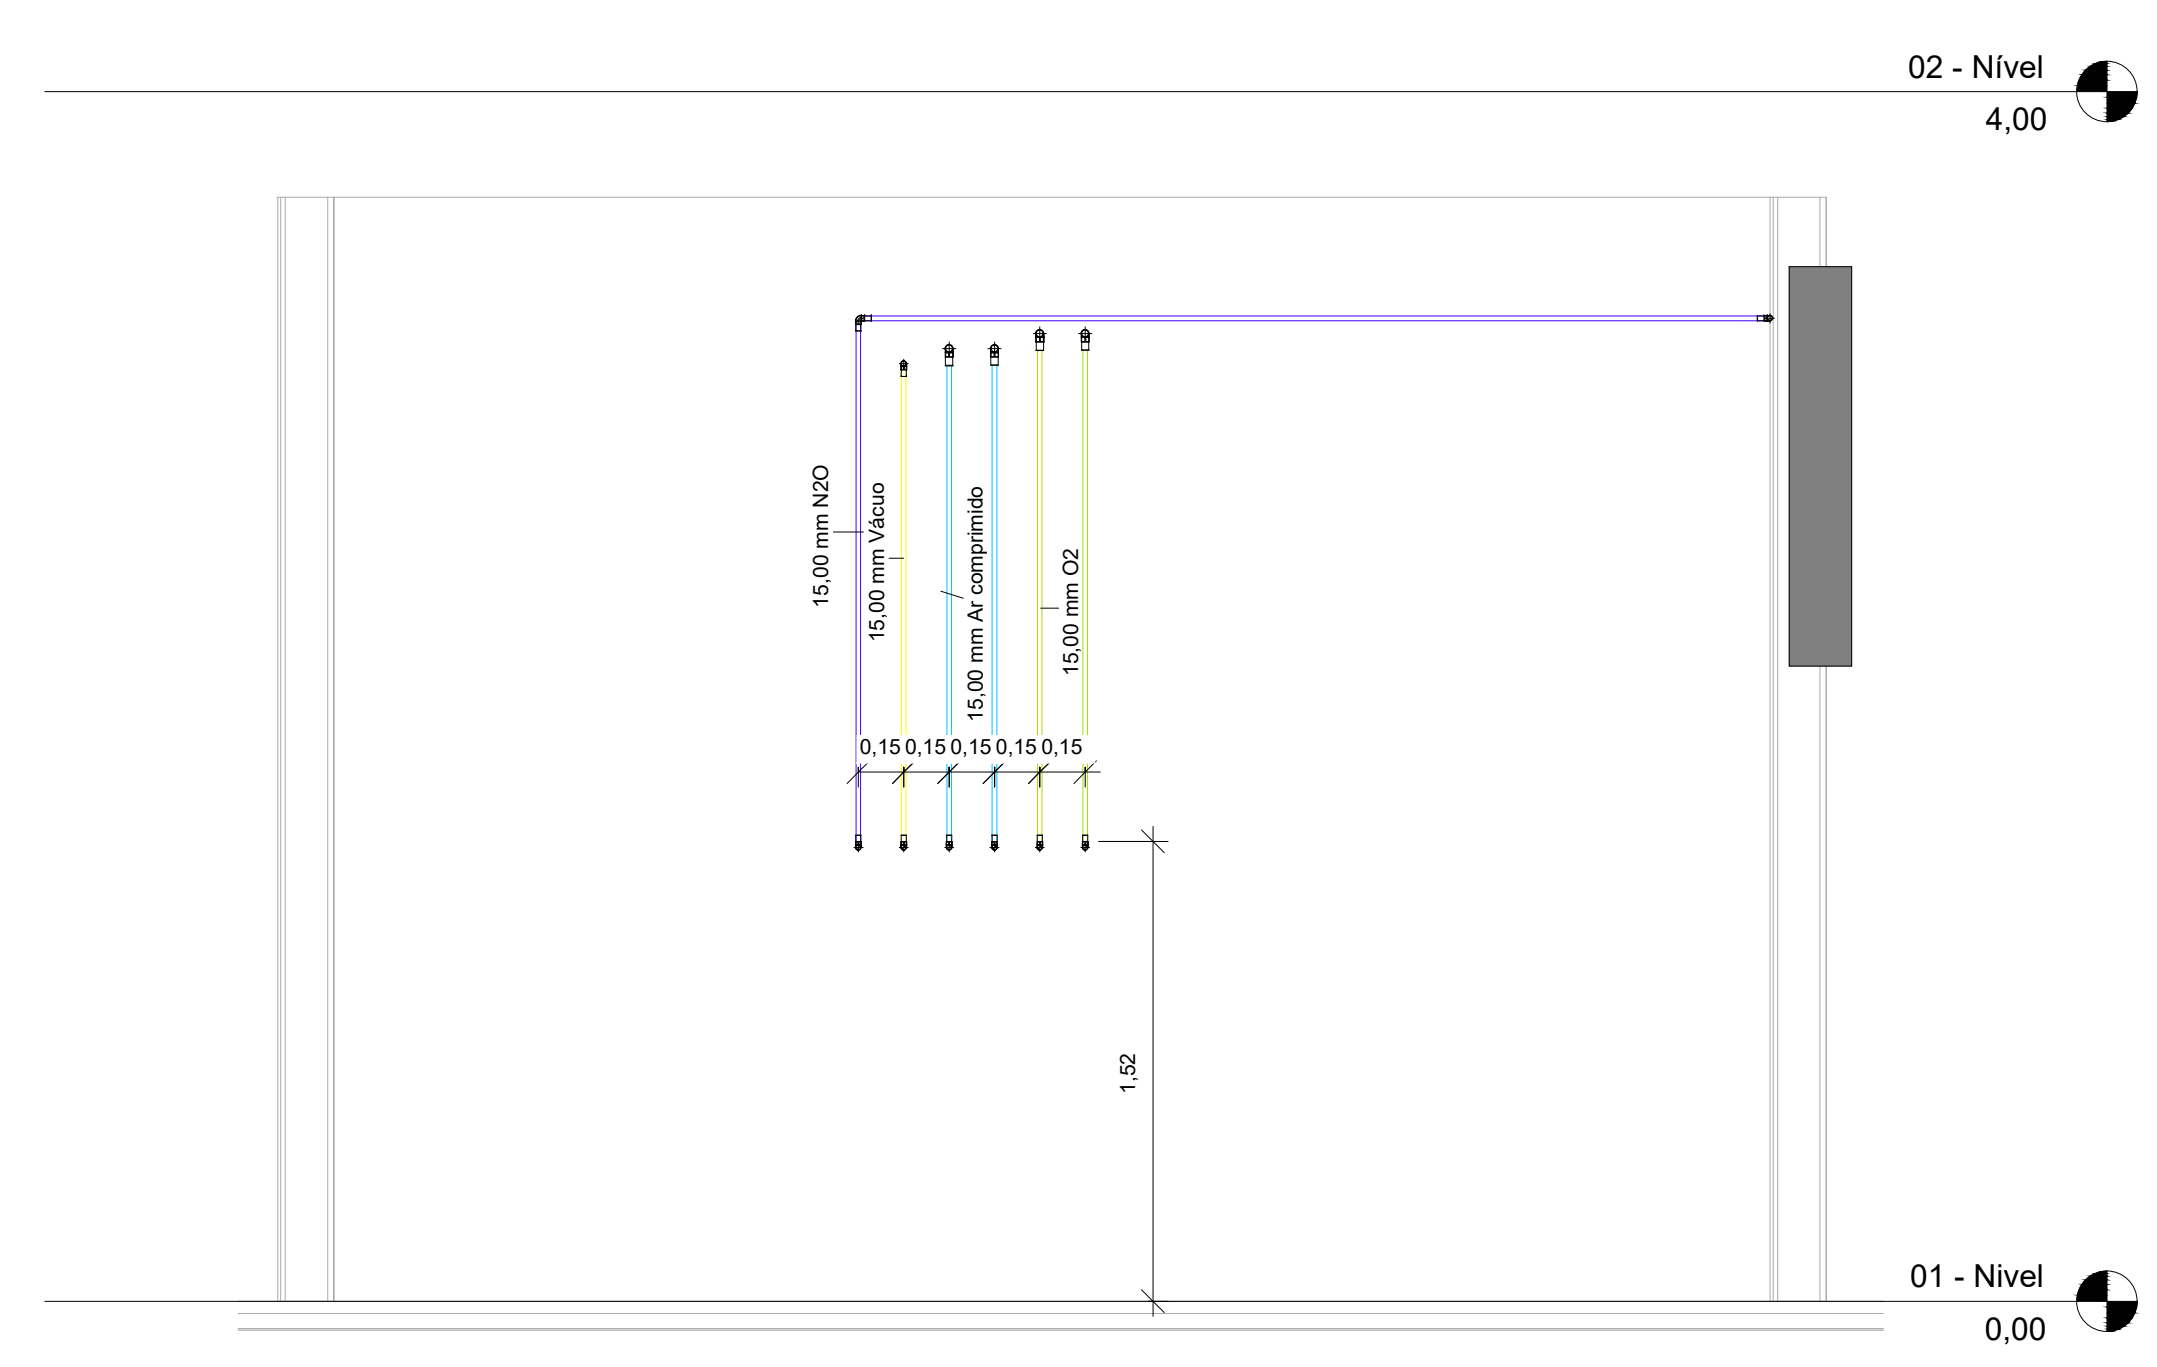

8 Sala Cirúrgica 3 LD
1:25

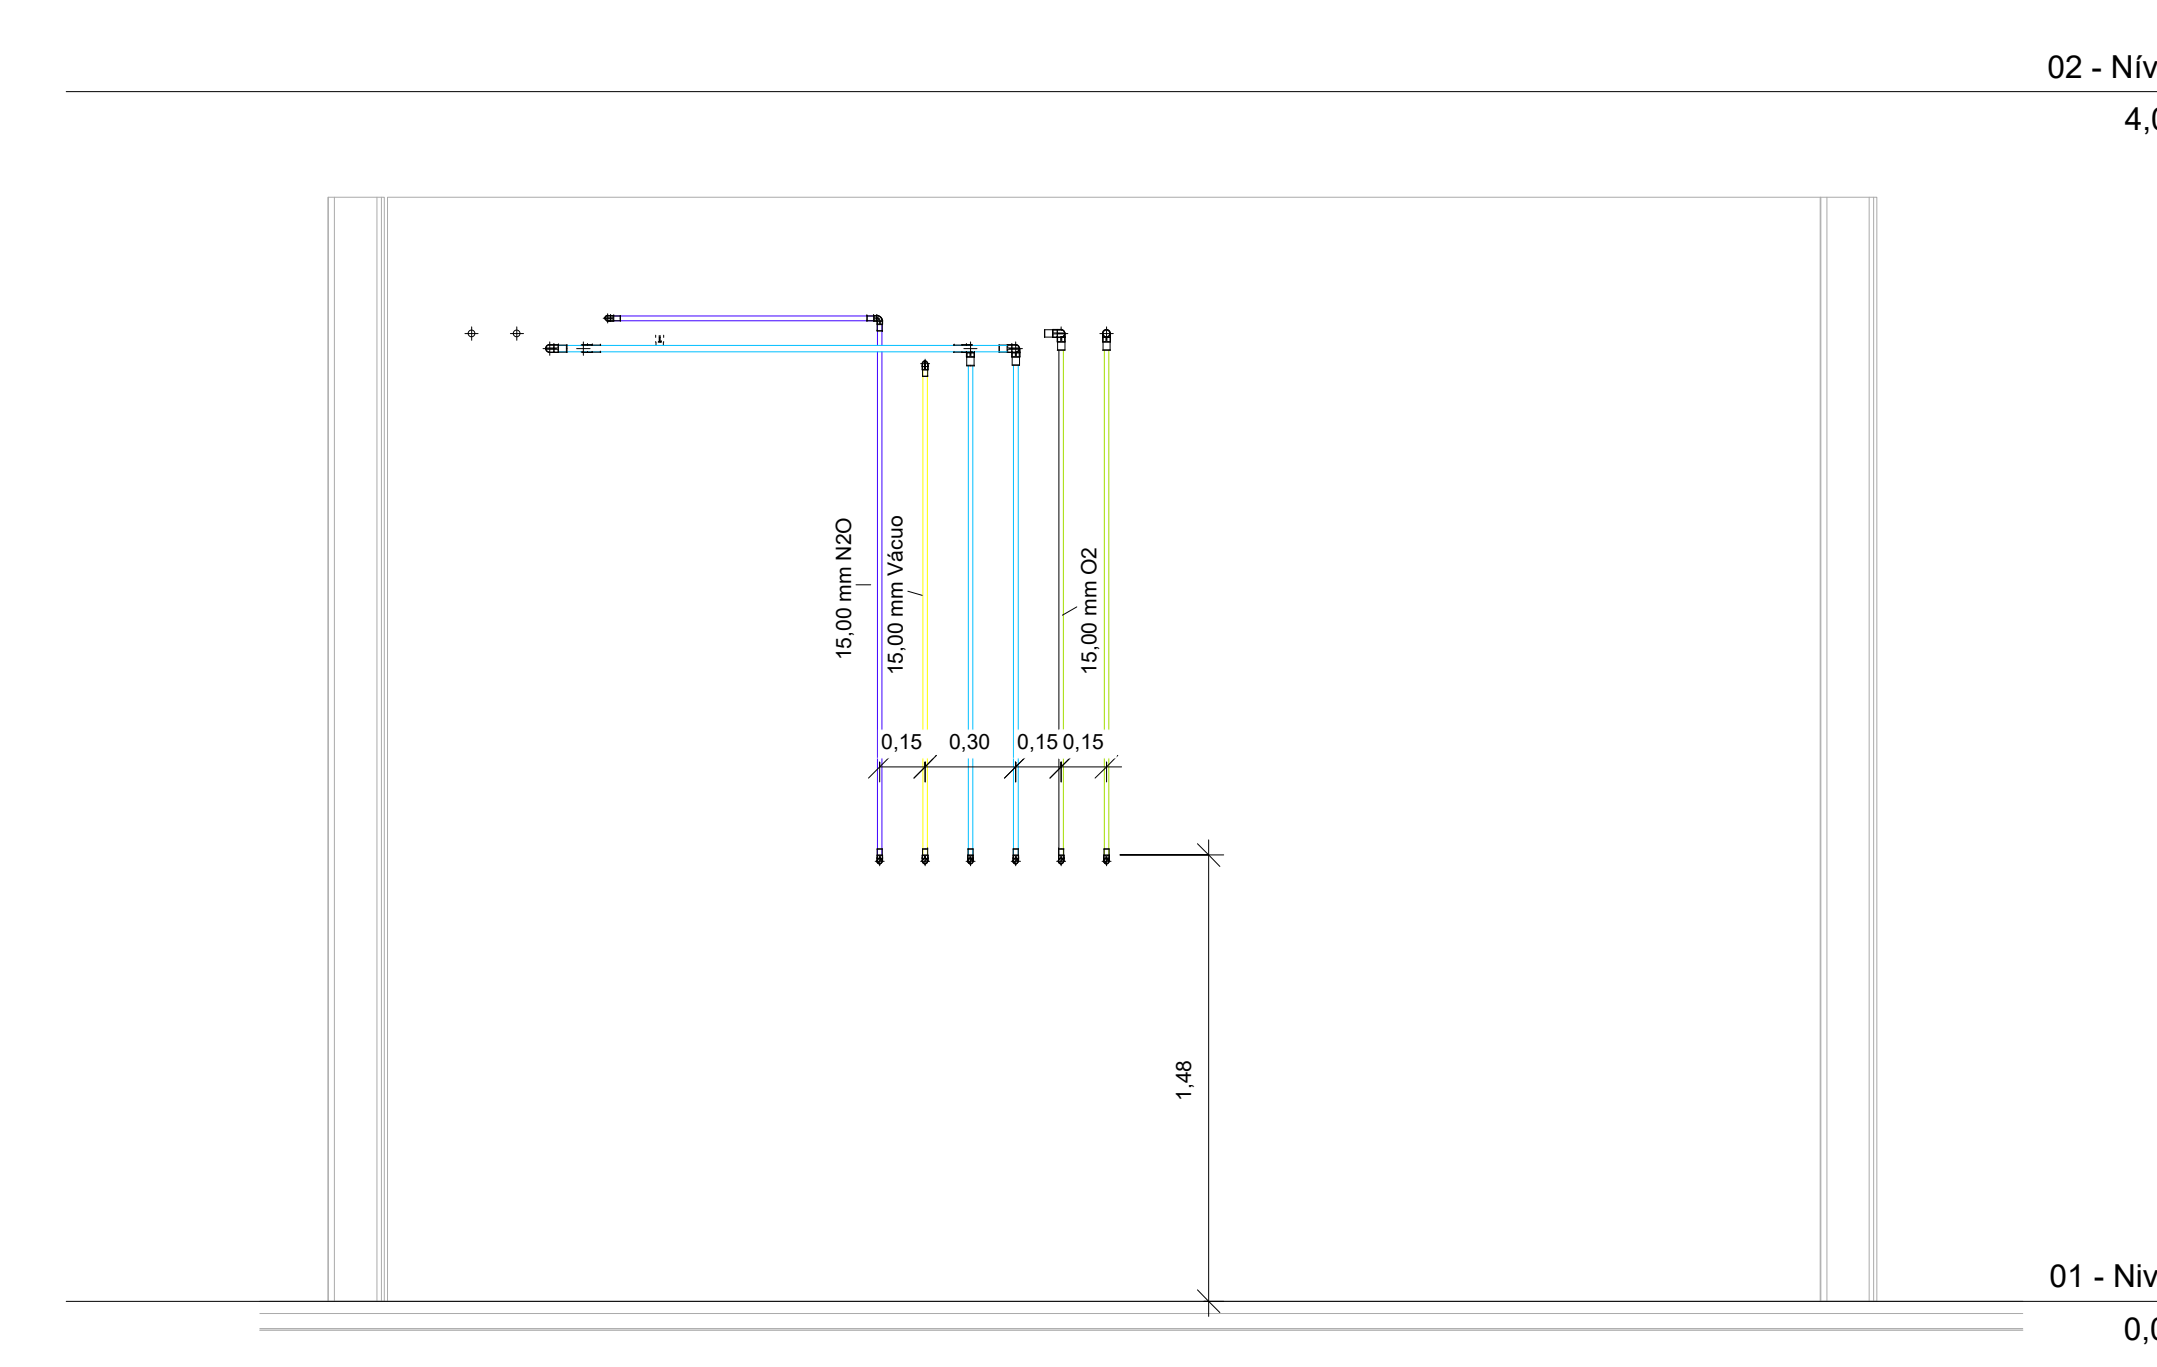

9 Sala Cirúrgica 3 LE
1:25

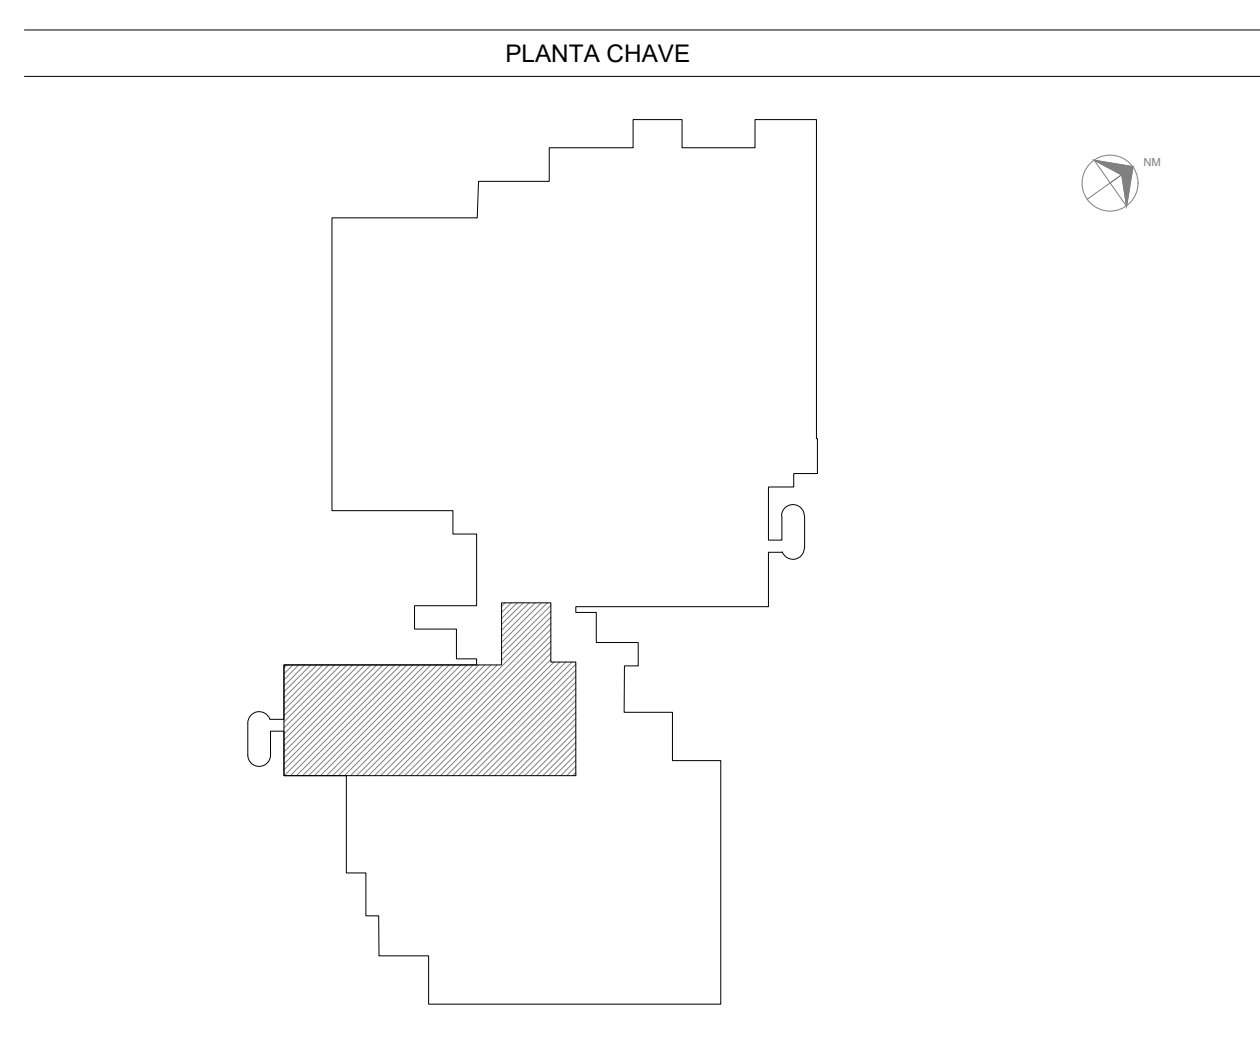

- NOTAS
1. CONFERIR MEDIDAS NO LOCAL
 2. MEDIDAS EM METRO EXCETO ONDE INDICADO
 - 3.
 - 4.
 - 5.
 - 6.
 - 7.
 - 8.
 - 9.
 - 10.
 - 11.

SWAZER & GUTIERREZ
engenharia

PROJETO: HOSPITAL GERAL DE VILA NOVA CACHOEIRINHA
SECRETARIA DE SAÚDE

PROJETO BÁSICO DE GASES MEDICINAIS
H=044
GAS 03/05

PROJETO REVISADO: LIBERADO LIBERADO COM RESTRIÇÃO NÃO LIBERADO

PROJETA: ENGR. ADRIANO MICHEL

RESPONSÁVEL TÉCNICO: _____

REV.	DESCRIÇÃO	RESPONSÁVEL	DATA

ENGR. YUKIO KITAMURA
AV. CAMILO CHINGOTTI