




5 Lavatório UTI
1 : 25

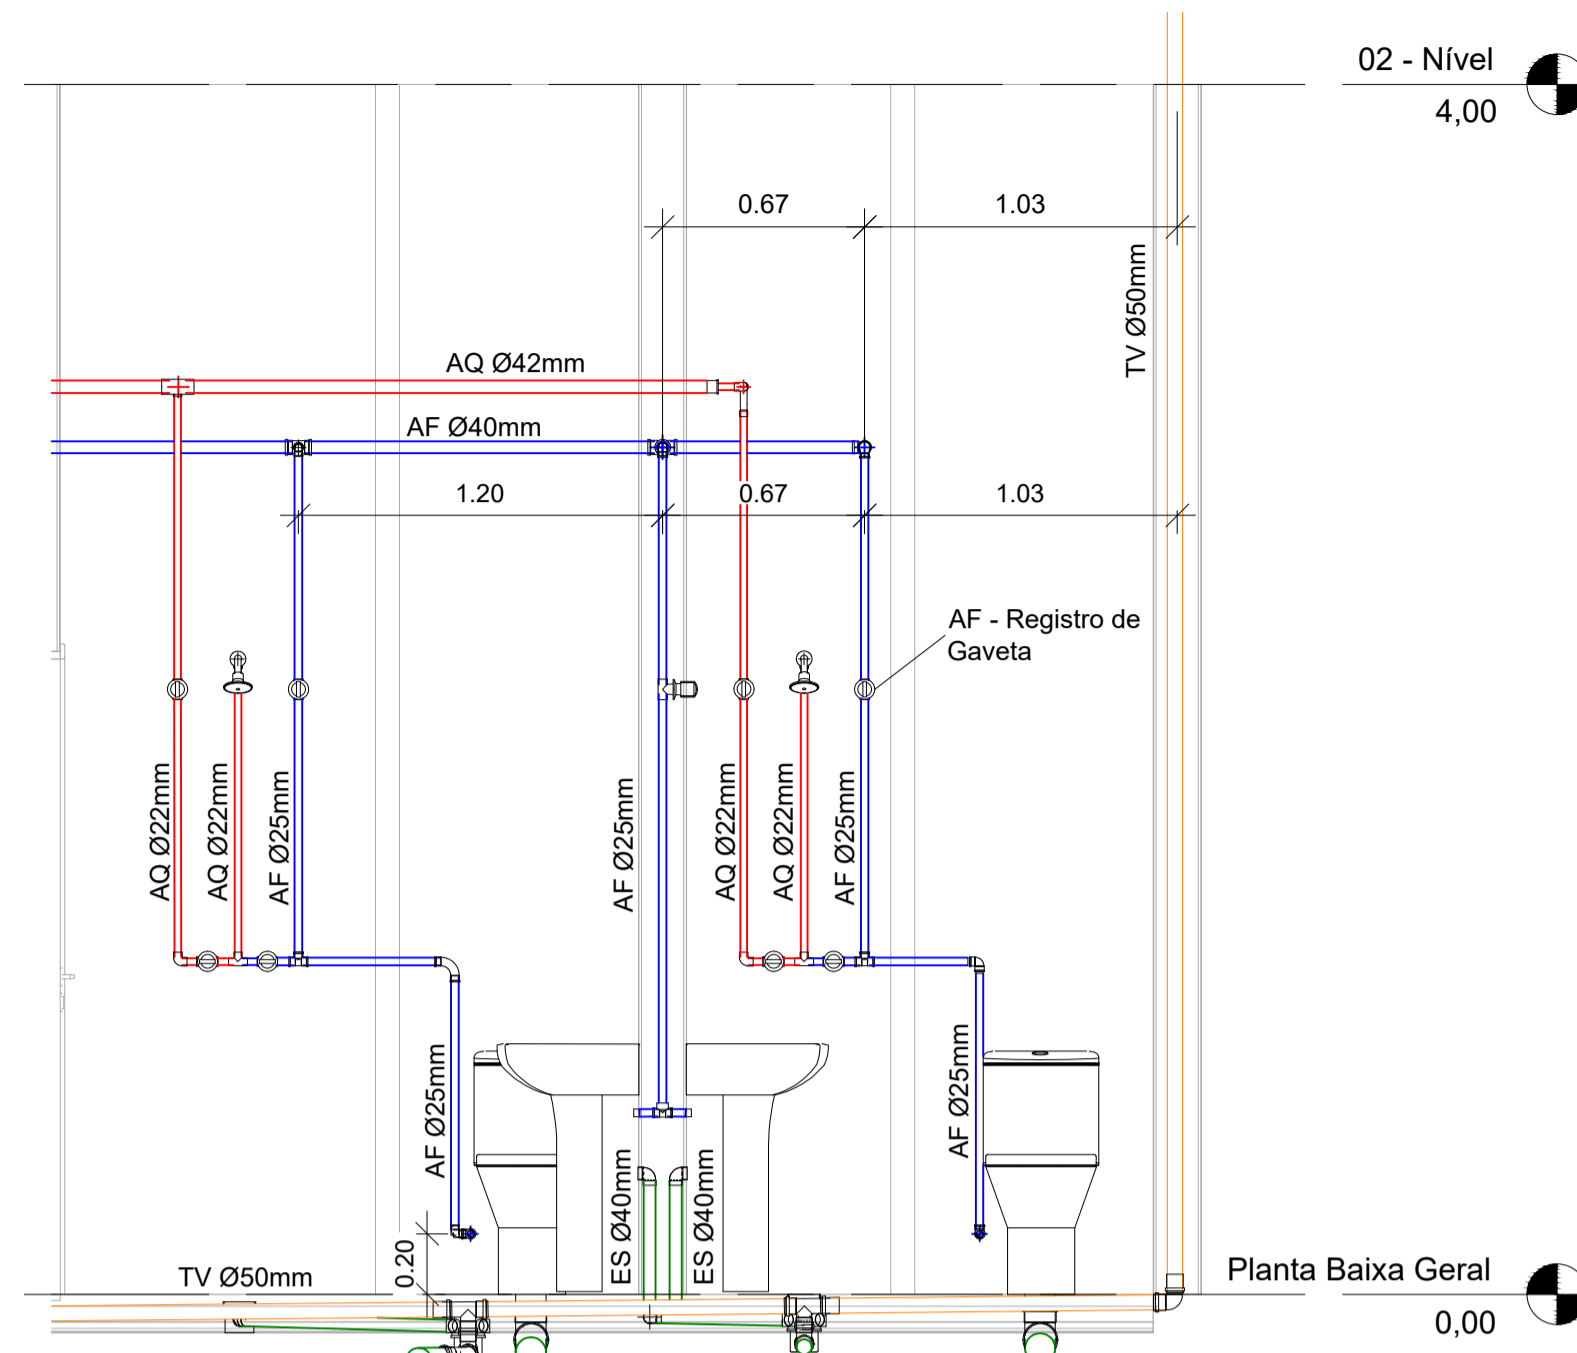

7 Vestiário Feminino e Masculino
1 : 25

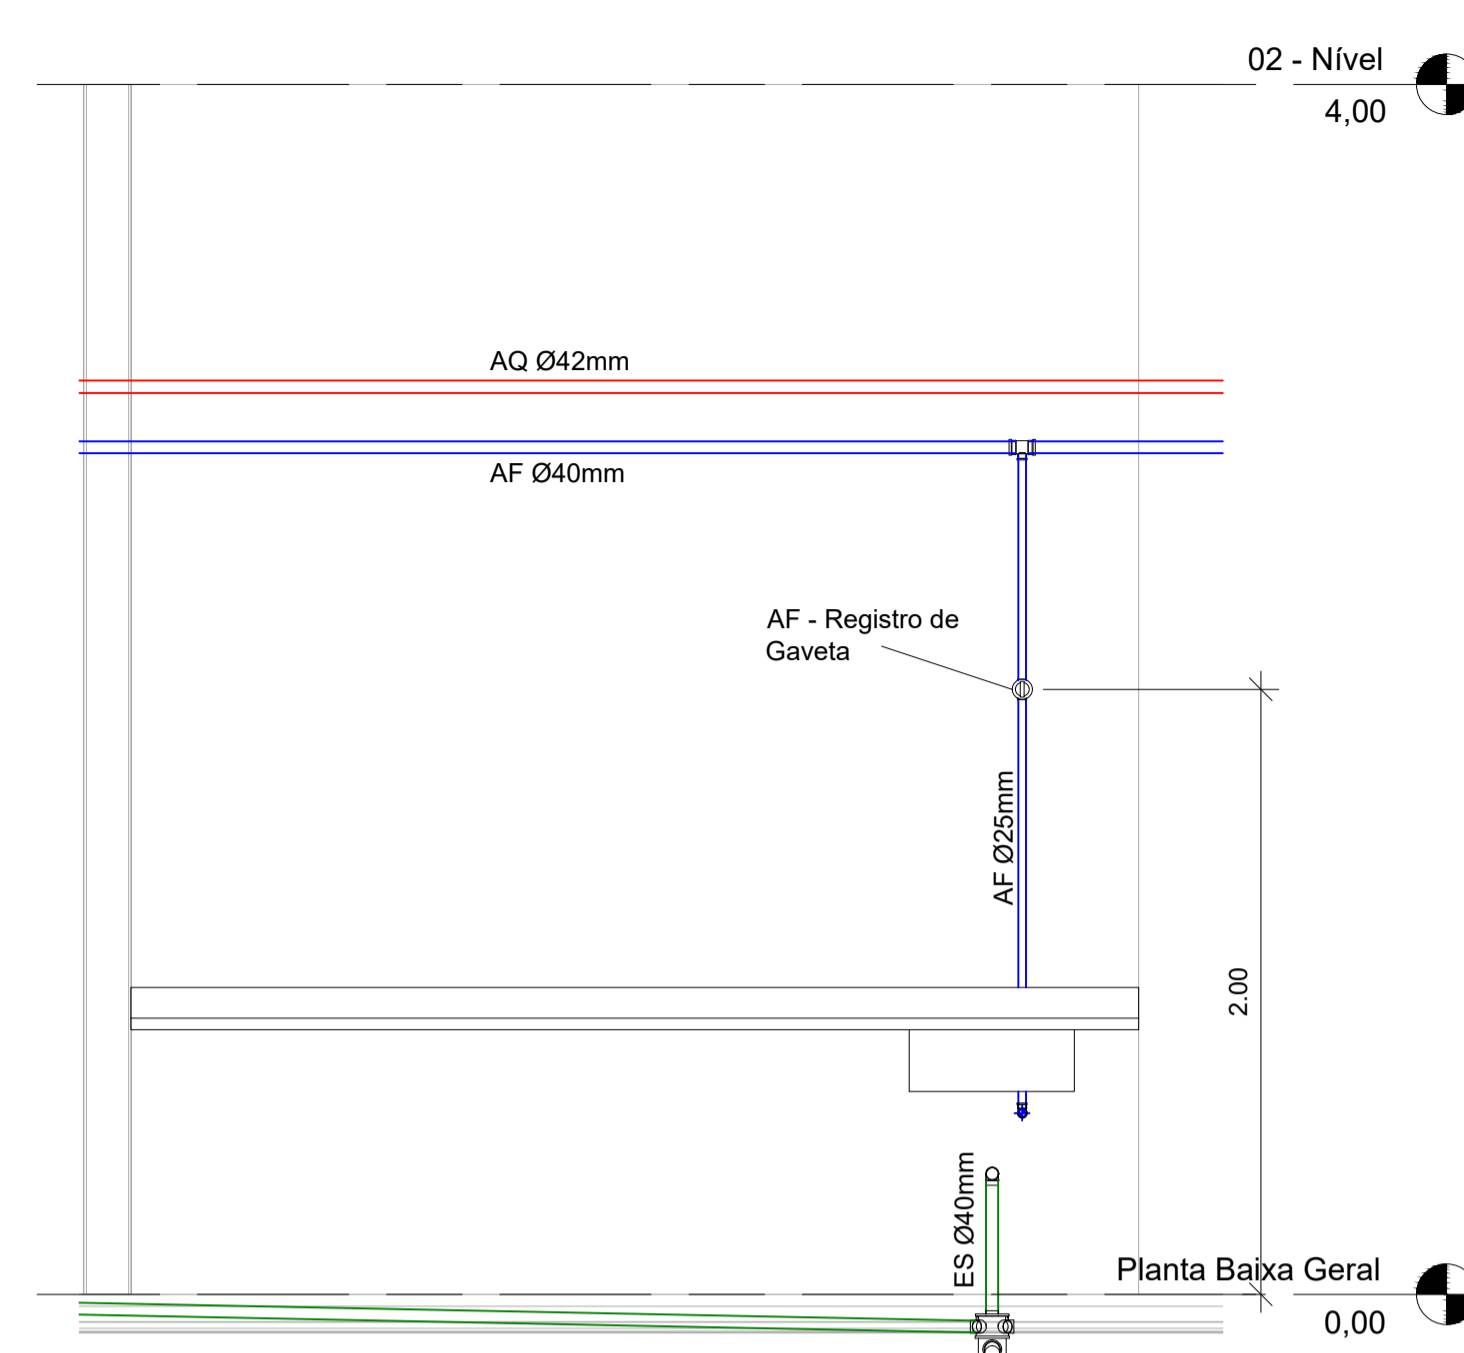

8 Serviço
1 : 25

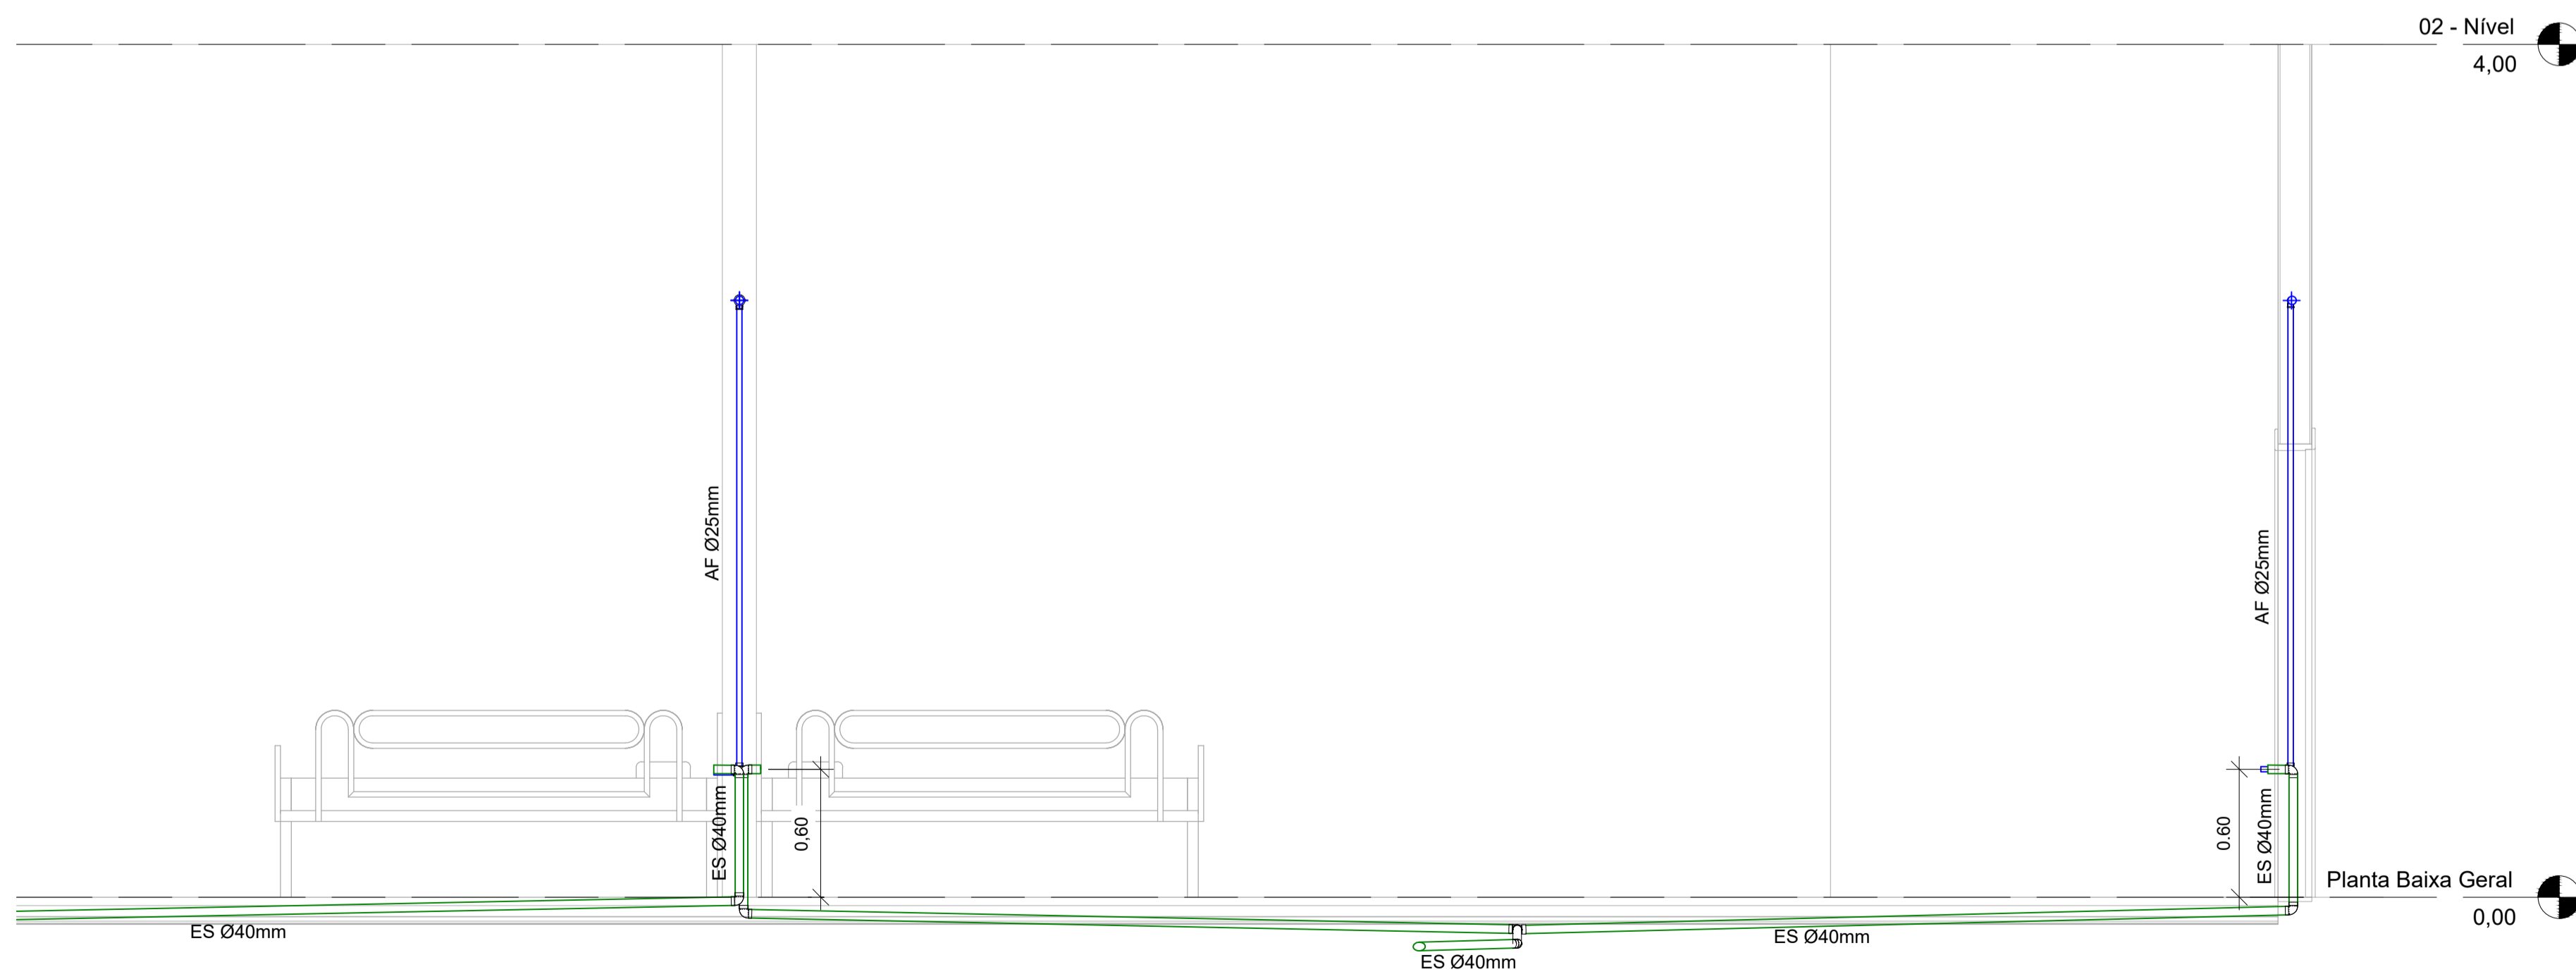

6 Leitos UTI
1 : 25


NOTAS

1. CONFERIR MEDIDAS NO LOCAL
2. MEDIDAS EM METRO EXCETO ONDE INDICADO
- 3.
- 4.
- 5.
- 6.
- 7.
- 8.
- 9.
- 10.
- 11.

LEGENDA

- TUBULAÇÃO DE ÁGUA FRIA
- TUBULAÇÃO DE ESGOTO
- TUBULAÇÃO DE ÁGUA QUENTE
- TUBULAÇÃO DE VENTILAÇÃO

PLANTA CHAVE

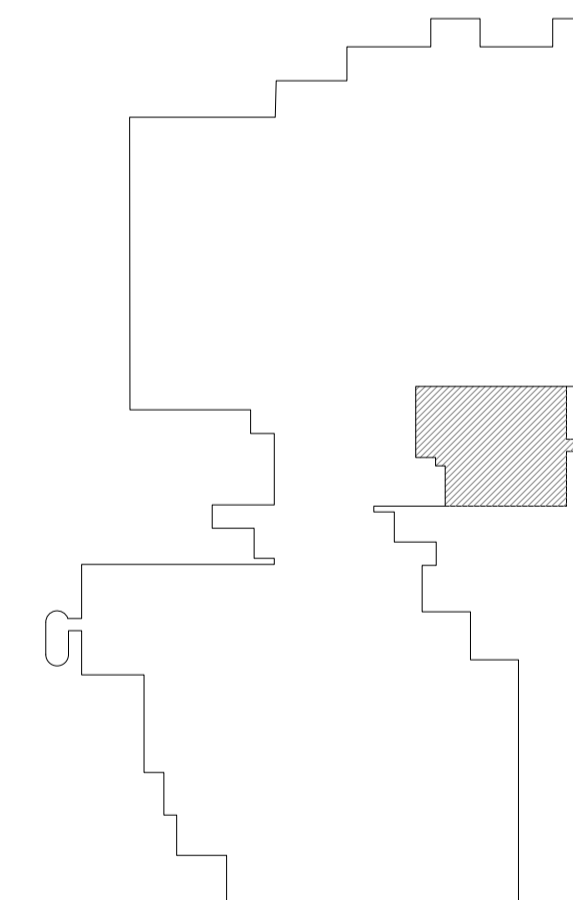

SVAIZER & GUTIERREZ
engenharia

CREA: 057693/M
CAU: 27817-3
TEL/FAX: (11) 4796-1420
E-MAIL: engenharia.sg@uol.com.br

PROJETISTA
Eng. ADRIANO MICHEL

ANÁLISE DE PROJETO:	PROJETO RECEBIDO
<input type="checkbox"/> LIBERADO	<input type="checkbox"/> PROJETO APROVADO
<input type="checkbox"/> LIBERADO COM RESTRIÇÃO	
<input type="checkbox"/> NÃO LIBERADO	RESPONSÁVEL TÉCNICO

REV.	DESCRIÇÃO	RESPONSÁVEL	DATA

SÃO PAULO Secretaria de Saúde

GRUPO TÉCNICO DE EDIFICAÇÕES

Av. Dr. Enéas Carvalho de Aguiar, nº188, 3º andar
São Paulo - SP - Cep: 05403-000
Tel. (11)3066 8420 Fax (11)3066 8482

UNIDADE: HOSPITAL GERAL DE VILA NOVA CACHOEIRINHA
AV. DR. EMÍLIO CARLOS, 3000 - VILA NOVA CACHOEIRINHA - SÃO PAULO - SP

REFERÊNCIA: UTI - 3º PAVTO, CORTES LAV. UTI, VEST. FEM. MASC., LEITOS E SERV.

PROJETO BÁSICO DE HIDRÁULICA

H-044 | HID 03/04

ÁREA: 1:25 | DATA: JUN/2022

ARQUIVO: HGVC_HID_PB_UTI_003_R00.DWG

DIRETOR DO SITE:
Eng. YUKIO KITAMURA
PROFESSOR DO SERVIÇO:
Arq. CÂMLIO CHINGOTTE