


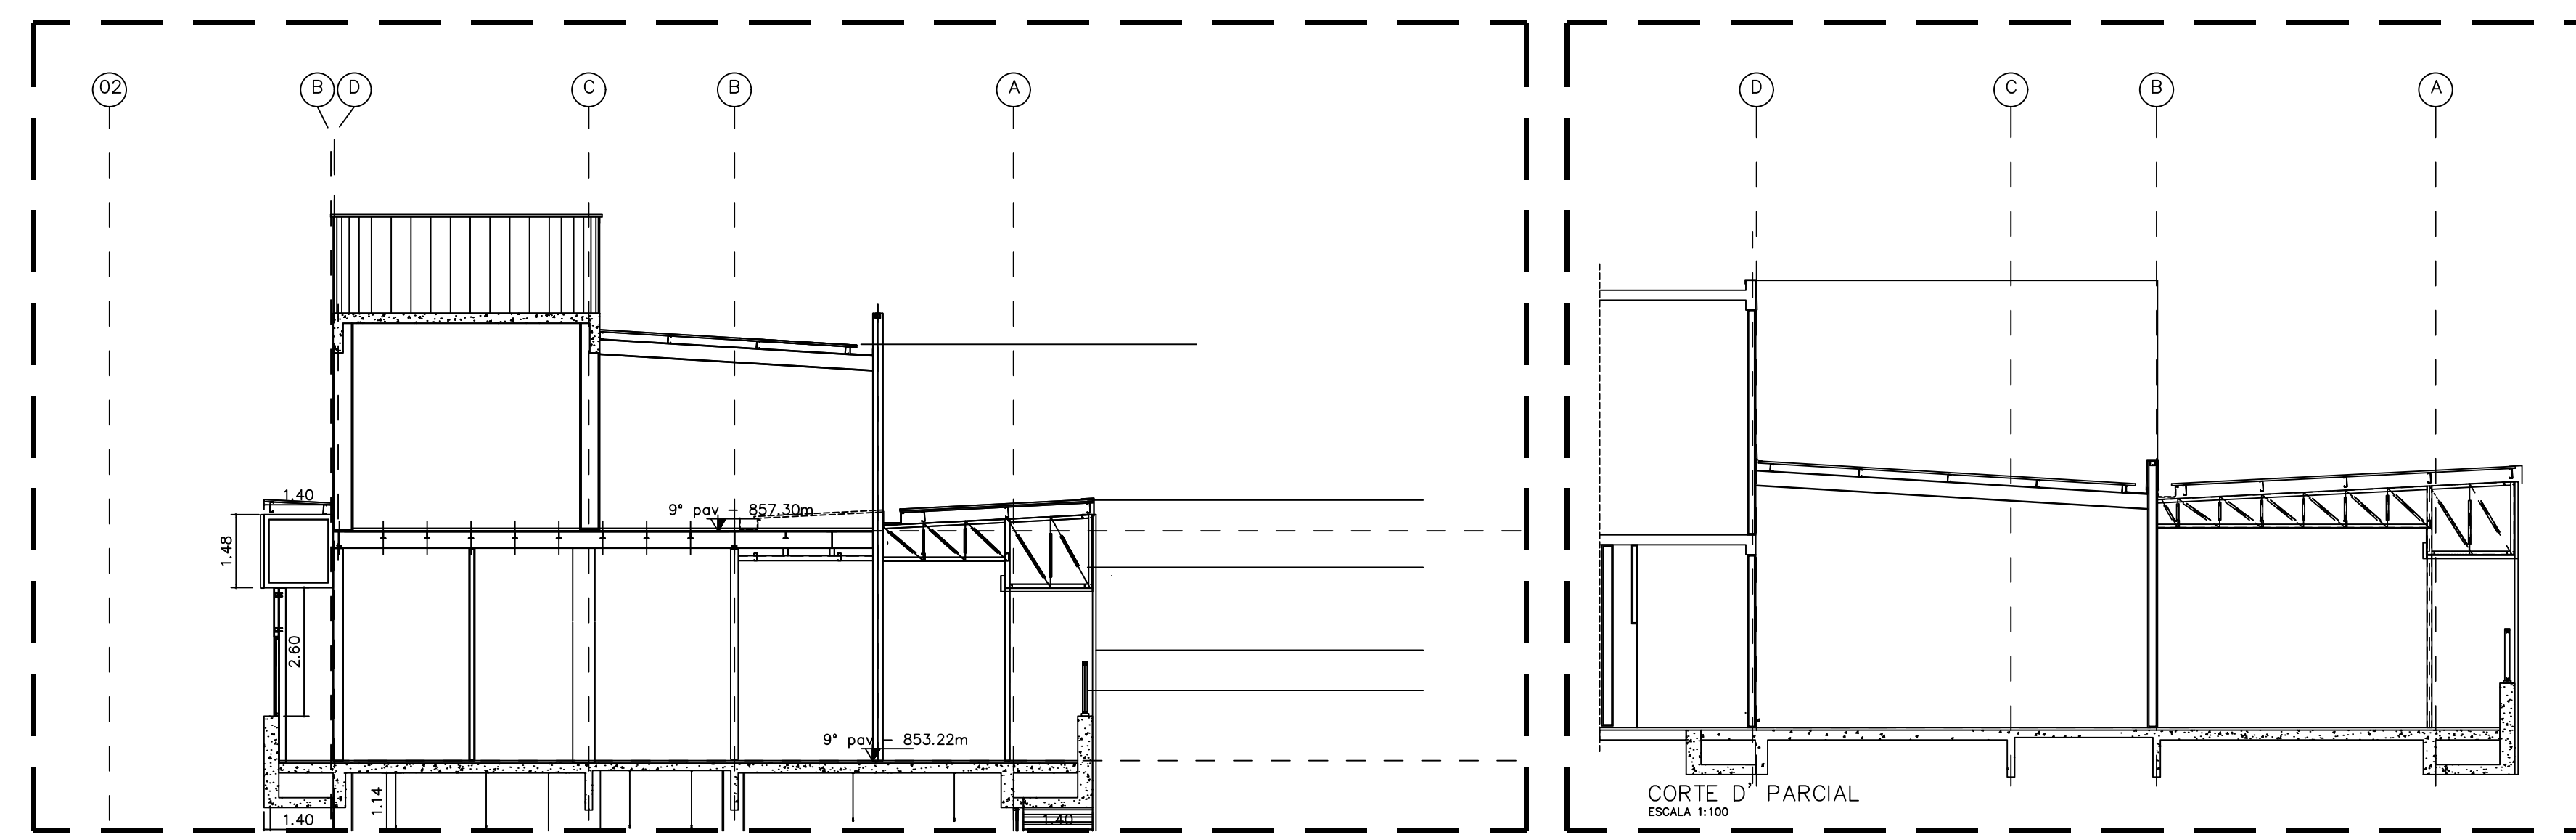


CORTE D-D



CORTE D-D - CONSTRUÇÃO/DEMOLIÇÃO

ANEXO 01

CORTE D PARCIAL

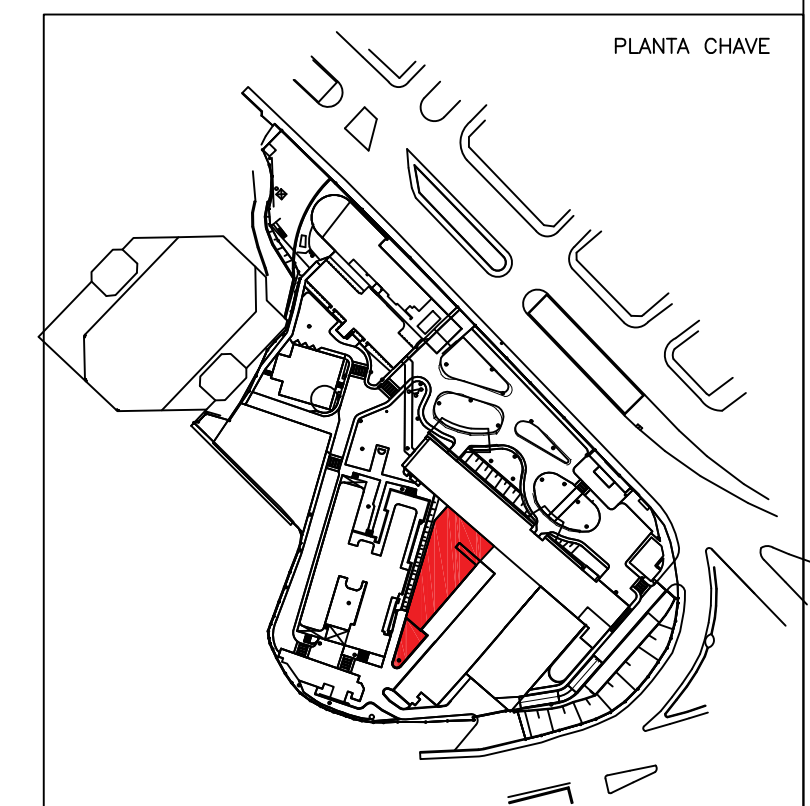

OBS: INSERIR LOGOTIPO / DADOS DA CONTRATADA

<input type="checkbox"/> LIBERADO	PROJETO RECEBIDO EM
<input type="checkbox"/> LIBERADO COM RESTRIÇÃO	PROJETO APROVADO EM
<input type="checkbox"/> NÃO LIBERADO	RESPONSÁVEL TÉCNICO

SECRETARIA DE ESTADO DA SAÚDE - SUS/SP

SÃO PAULO Governo do Estado
Secretaria de Saúde
GRUPO TÉCNICO DE EDIFICAÇÕES
INSTITUTO DE INFECTOLOGIA EMÍLIO RIBAS
 AV. DR. ARNALDO, 165 - SÃO PAULO - SP
 PRÉDIO PRINCIPAL ARQUITETURA
 PROJETO BÁSICO
 Data: 19/11/2014
 Hora: 15:55
 Arq: CAMILO CHAGGITE

- NOTAS
- 1. CONFERIR MEDIDAS NO LOCAL
 - NOTA 2
 - NOTA 3
 - NOTA 4
 - NOTA 5
 - NOTA 6
 - NOTA 7
 - NOTA 8
 - NOTA 9
 - NOTA 10
 - NOTA 11