


FORMA DA COBERTURA
ESC.: 1/75

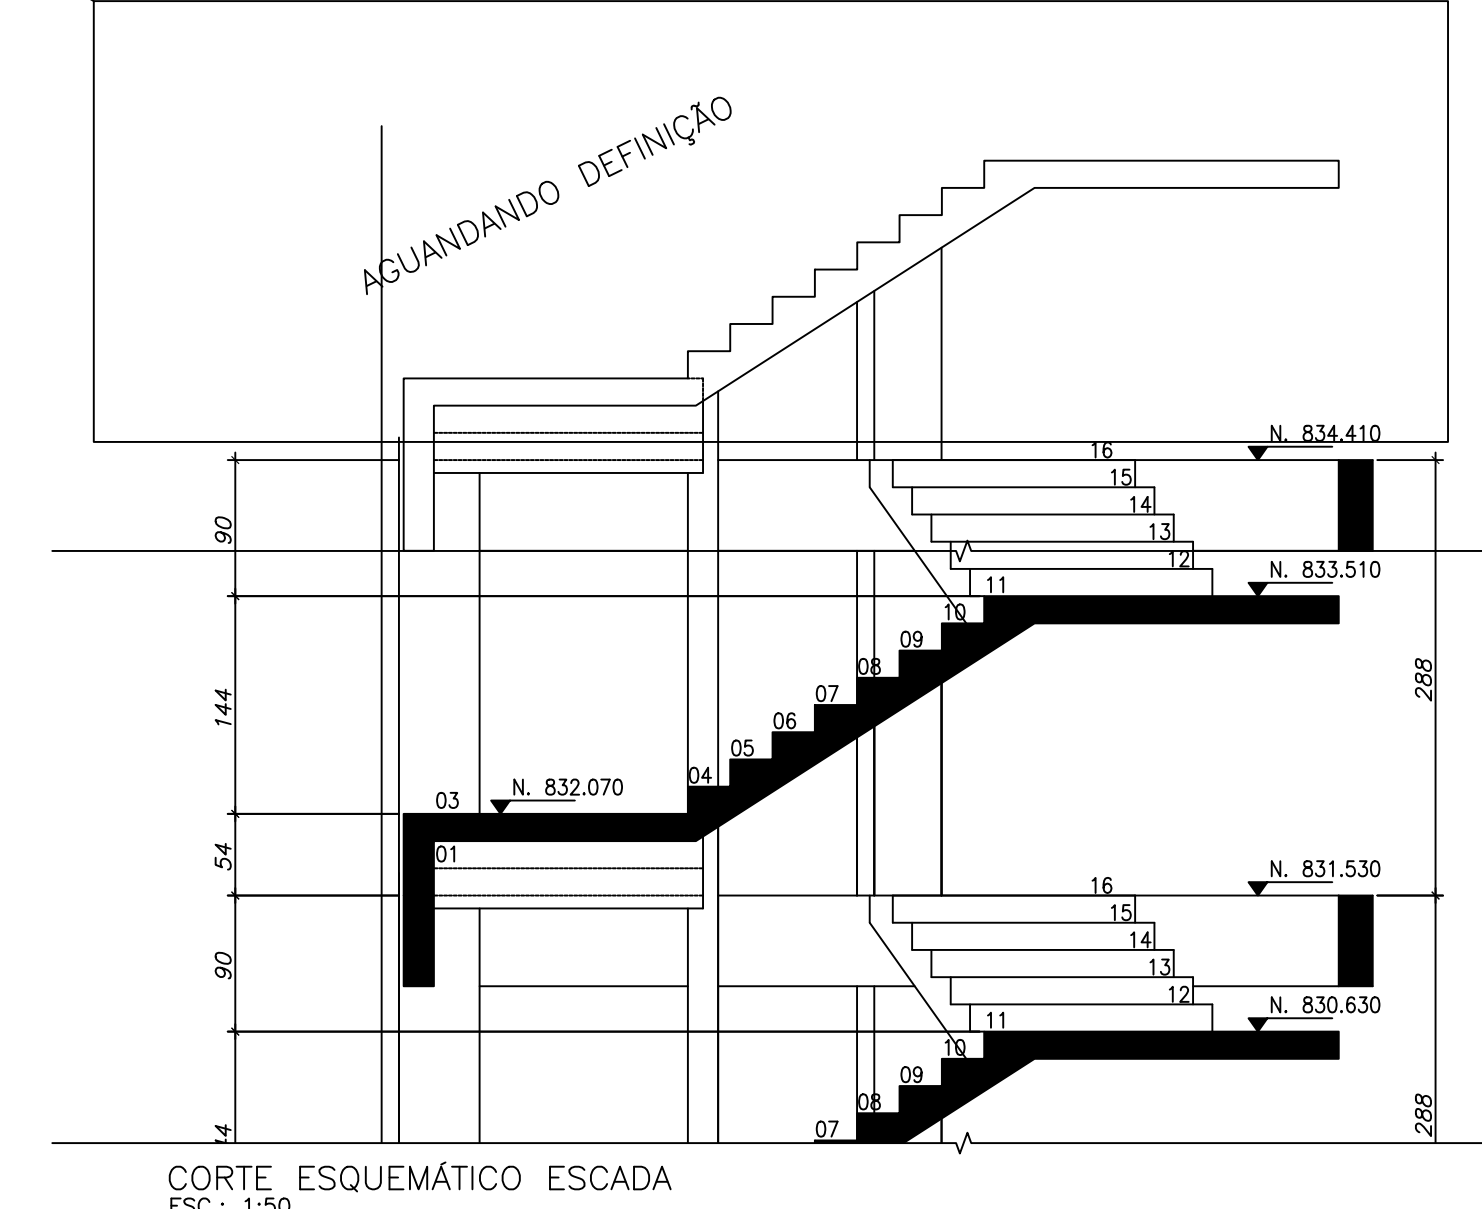


CORTE ESQUEMÁTICO ESCADA
ESC.: 1/50


- NOTAS:
- 1 - MEDIDAS EM CENTIMETRO E NÍVEIS EM METRO.
 - 2 - EXECUÇÃO:
 - 3 - NORMAS DA ABNT:
 - 4 - MÓDULO DE ELASTICIDADE DO CONCRETO:
 - 5 - ANTES DE FECHAR AS FORMAS COM AS ARMAÇÕES, VER PROJETO DE SPDA - SISTEMA DE PROTEÇÃO À DESCARGA ATMOSFÉRICA, PARA COLOCAÇÃO DE BARRAS NECESSÁRIAS A ESTE PROJETO, E DEMAIS PROJETOS DE INSTALAÇÕES.
 - 6 -

CONVENÇÃO DE PILAR:

- NASCE
- SEQUE
- MORRE

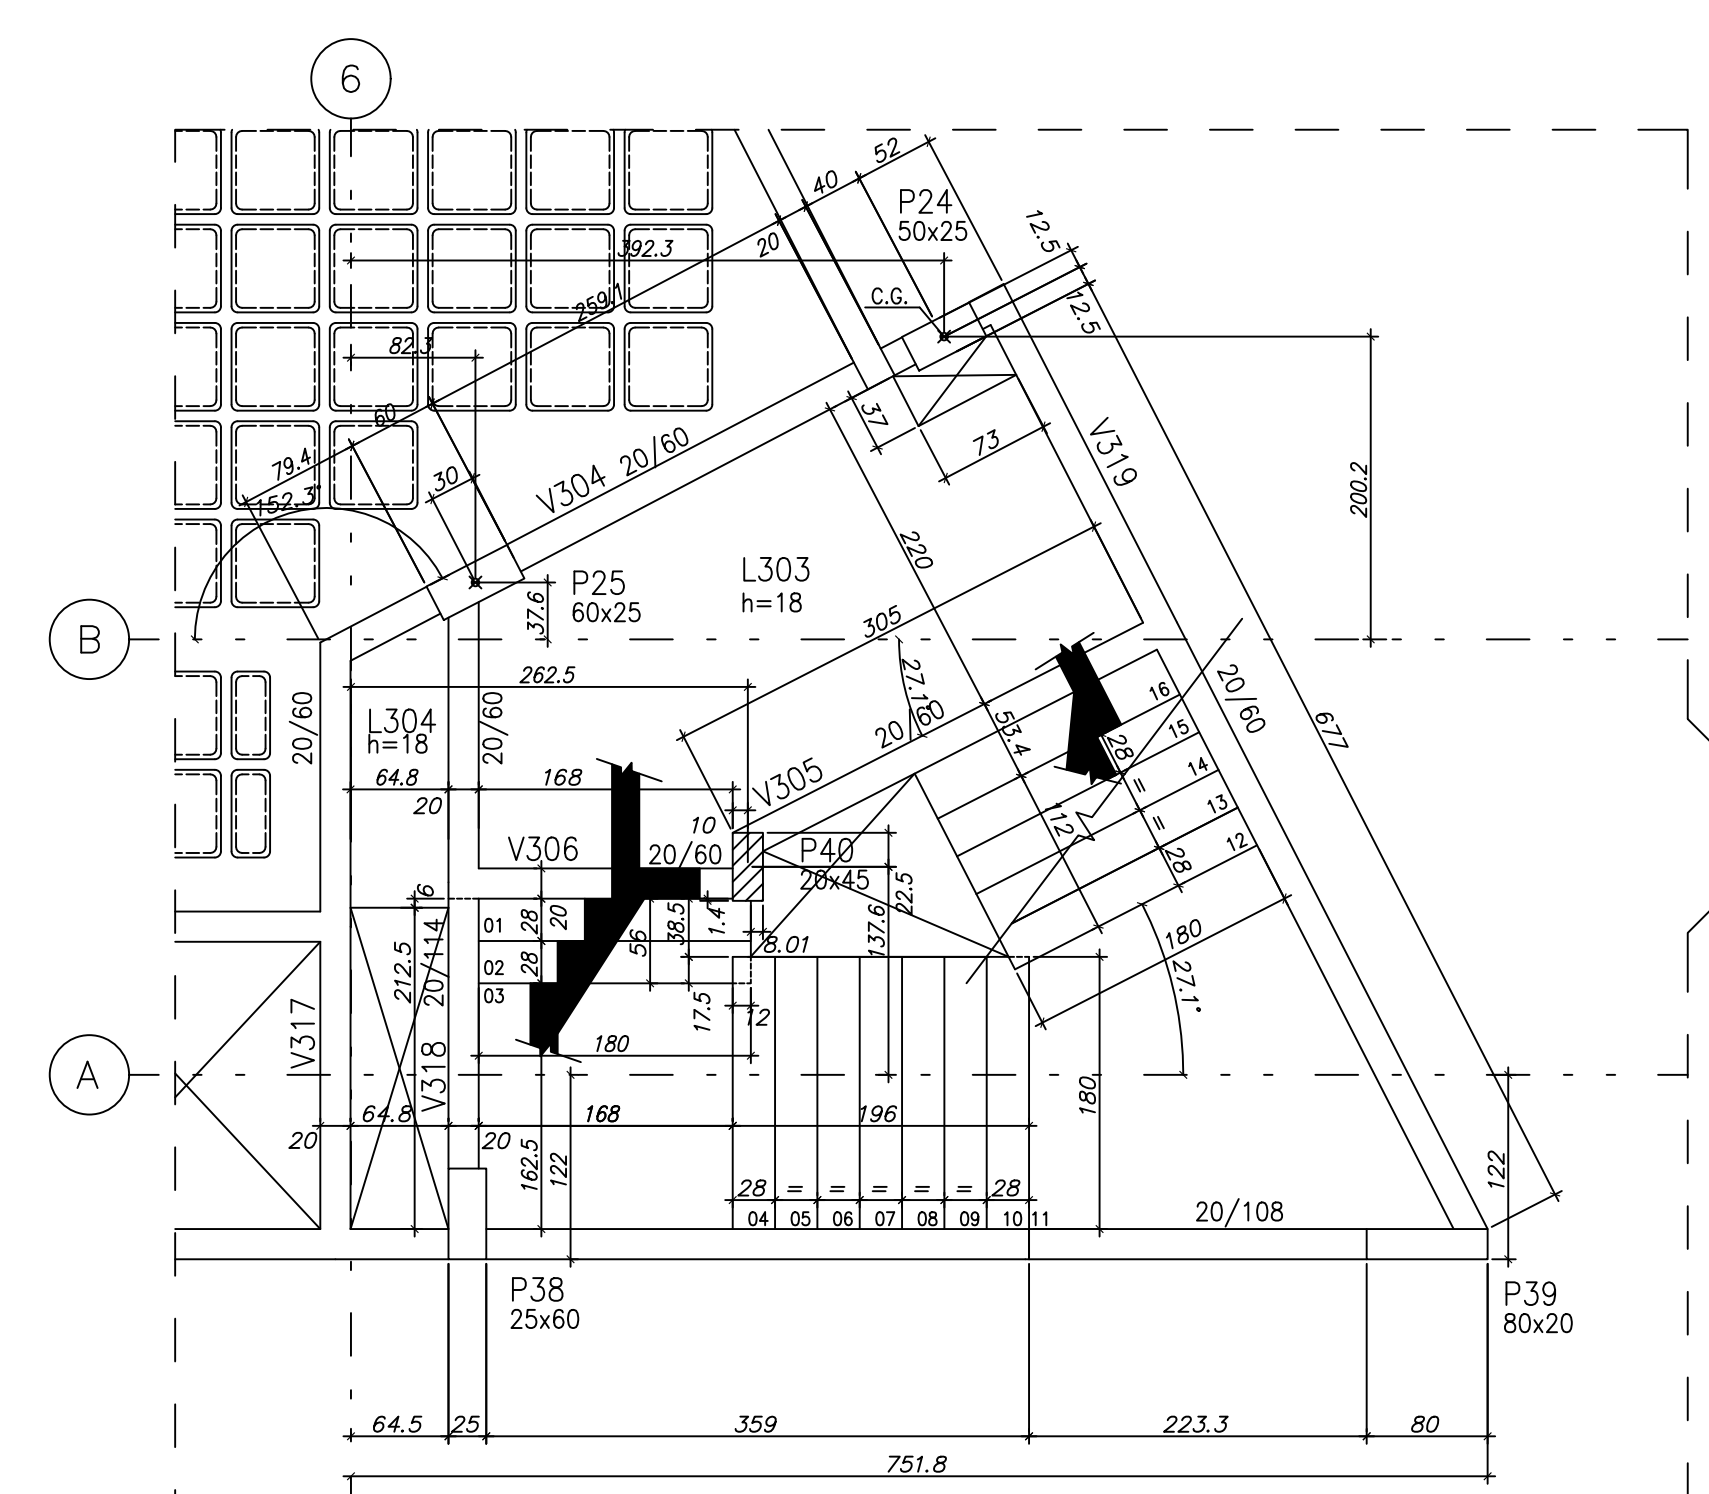

DETALHE 01 - AMPLIAÇÃO
ESC.: 1/50

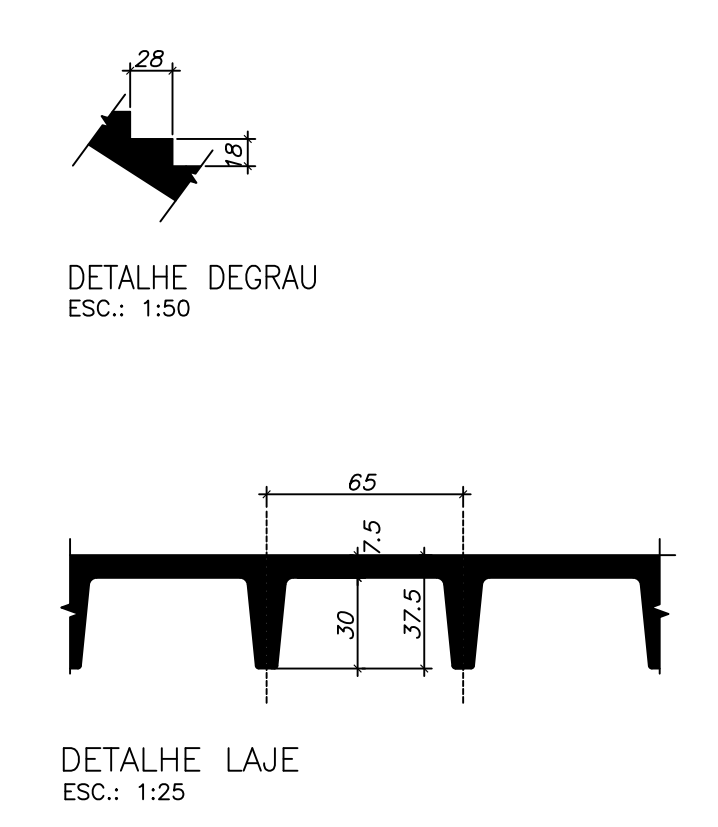

DETALHE DEGRAU
ESC.: 1/50

DETALHE LAJE
ESC.: 1/25

