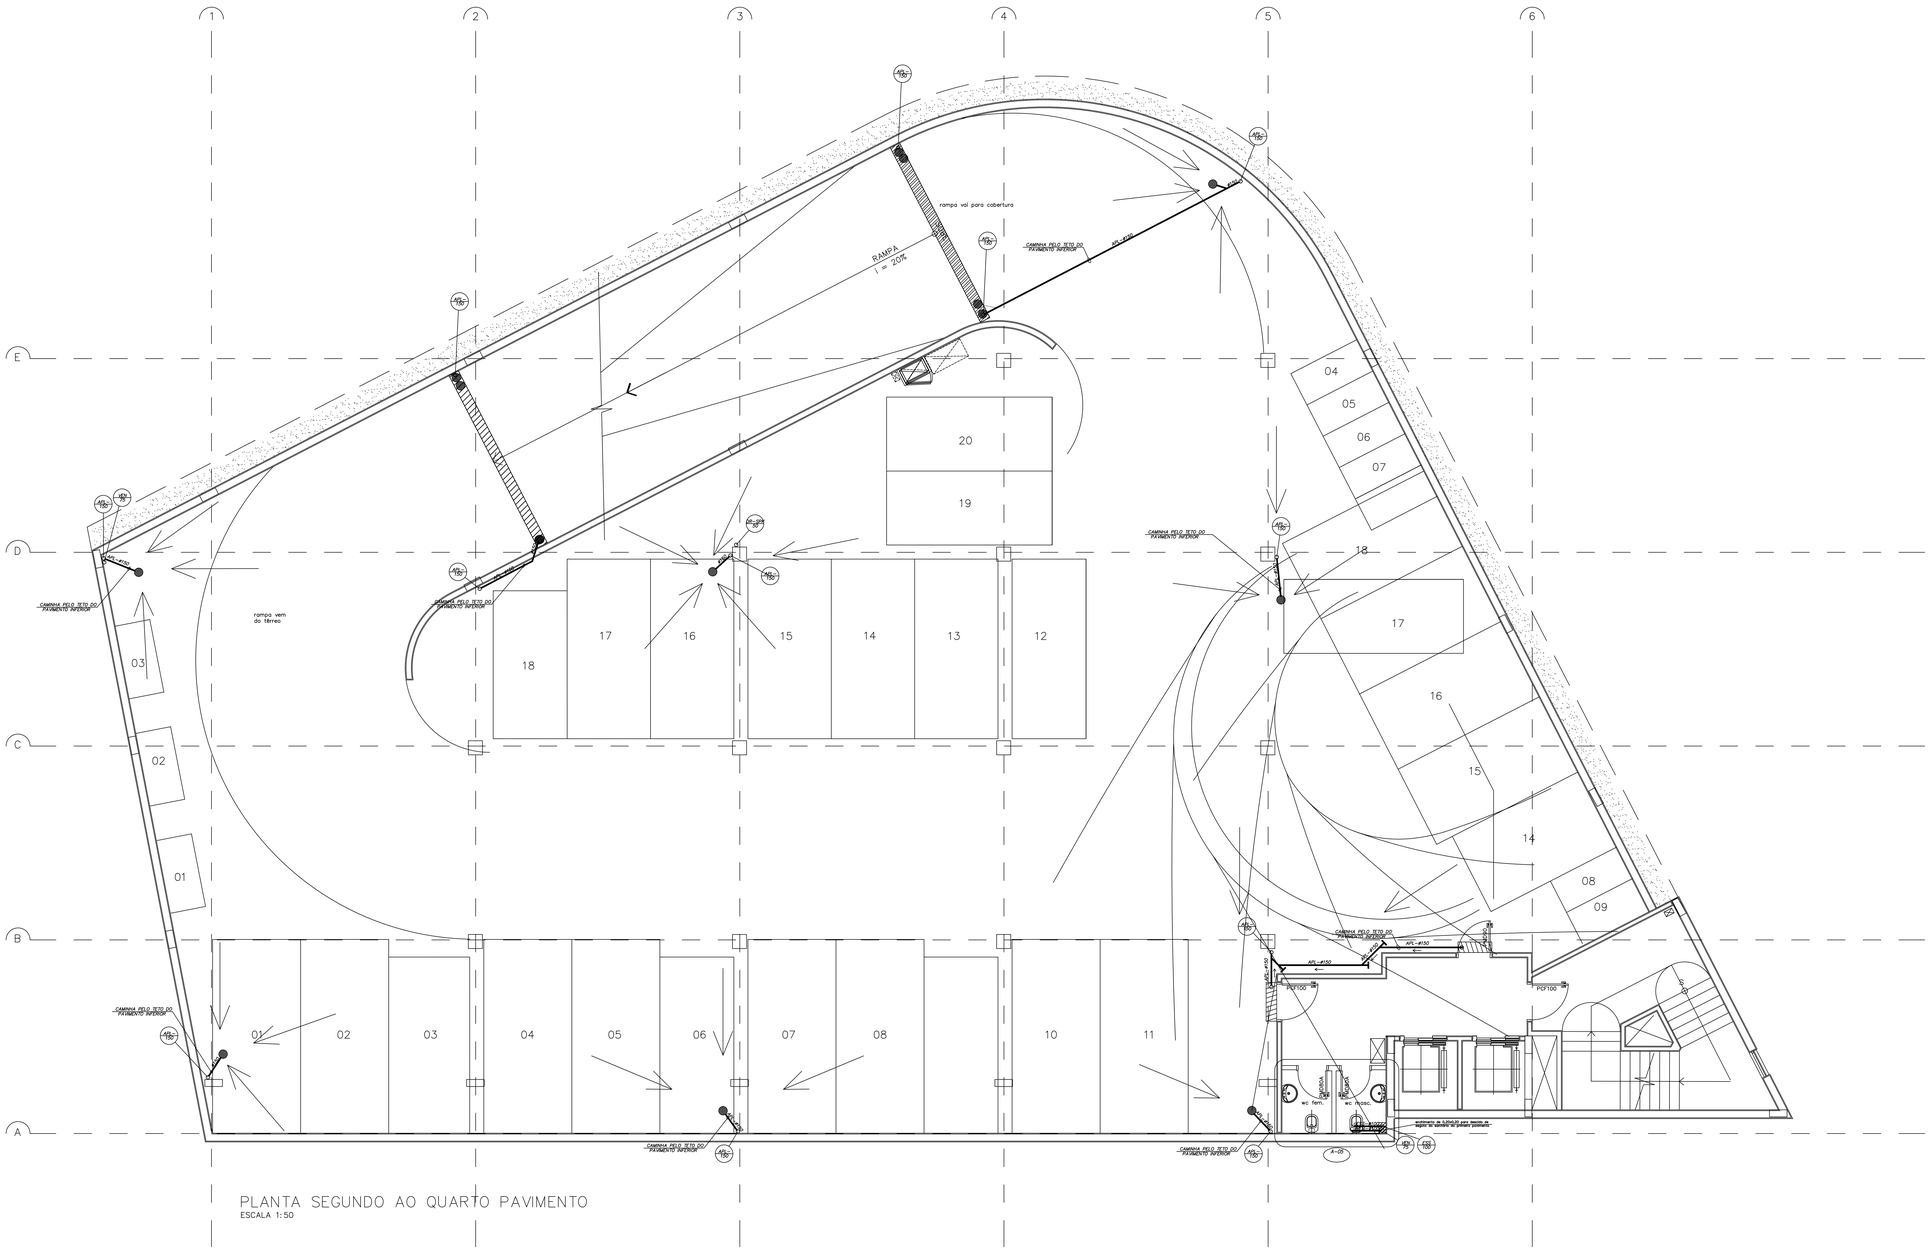

PLANTA SEGUNDO AO QUARTO PAVIMENTO
ESCALA 1:50

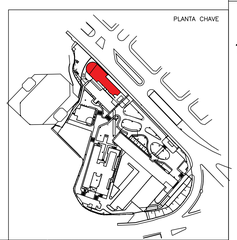

OBS:
INSERIR LOGOTIPO / DADOS DA CONTRATADA

ANALISE DE PROJETO:
☐ LIBERADO
☐ LIBERADO COM RESTRIÇÃO
☐ NÃO LIBERADO

PROJETO RECEBIDO EM ___/___/___
PROJETO APROVADO EM ___/___/___
RESPONSÁVEL TÉCNICO

NOTAS
1. CONFERIR MEDIDAS NO LOCAL
NOTA_2
NOTA_3
NOTA_4
NOTA_5
NOTA_6
NOTA_7
NOTA_8
NOTA_9
NOTA_10
NOTA_11

SECRETARIA DE ESTADO DA SAÚDE – SUS/SP

SÃO PAULO GOVERNO DO ESTADO | Secretaria de Saúde

GRUPO TÉCNICO DE EDIFICAÇÕES

Av. Dr. Enéas de Carvalho Aguiar, nº.188, 3ºandar
São Paulo–SP Cep 05403–000
Tel. (11)3066 8420 Fax (11)3066 8482

CONTRATADA: INSTITUTO DE INFECTOLOGIA EMÍLIO RIBAS
OBRA: AV. DR. ARNALDO, 165 – SÃO PAULO – SP
ASSUNTO: ESGOTO / AGUA PLUVIAL
PLANTA DO 2º AO 4º PAVIMENTO

PROJETO BÁSICO

NOME DO ARQUIVO: EDIFICIO GARAGEM
FOLHA: 202
ÁREA: HIDRAULICA
ESCALA: 1:50
DATA: 20/01/2015
CÓDIGO: IER–00A14–EGR–HID–EGP–PE–202–R01

DESENHO DE STO.: Eng. YURIO KITAMURA
COORDENAÇÃO: Arq. CAMILO CHINGOTTE