


GARAGEM / LAVANDERIA

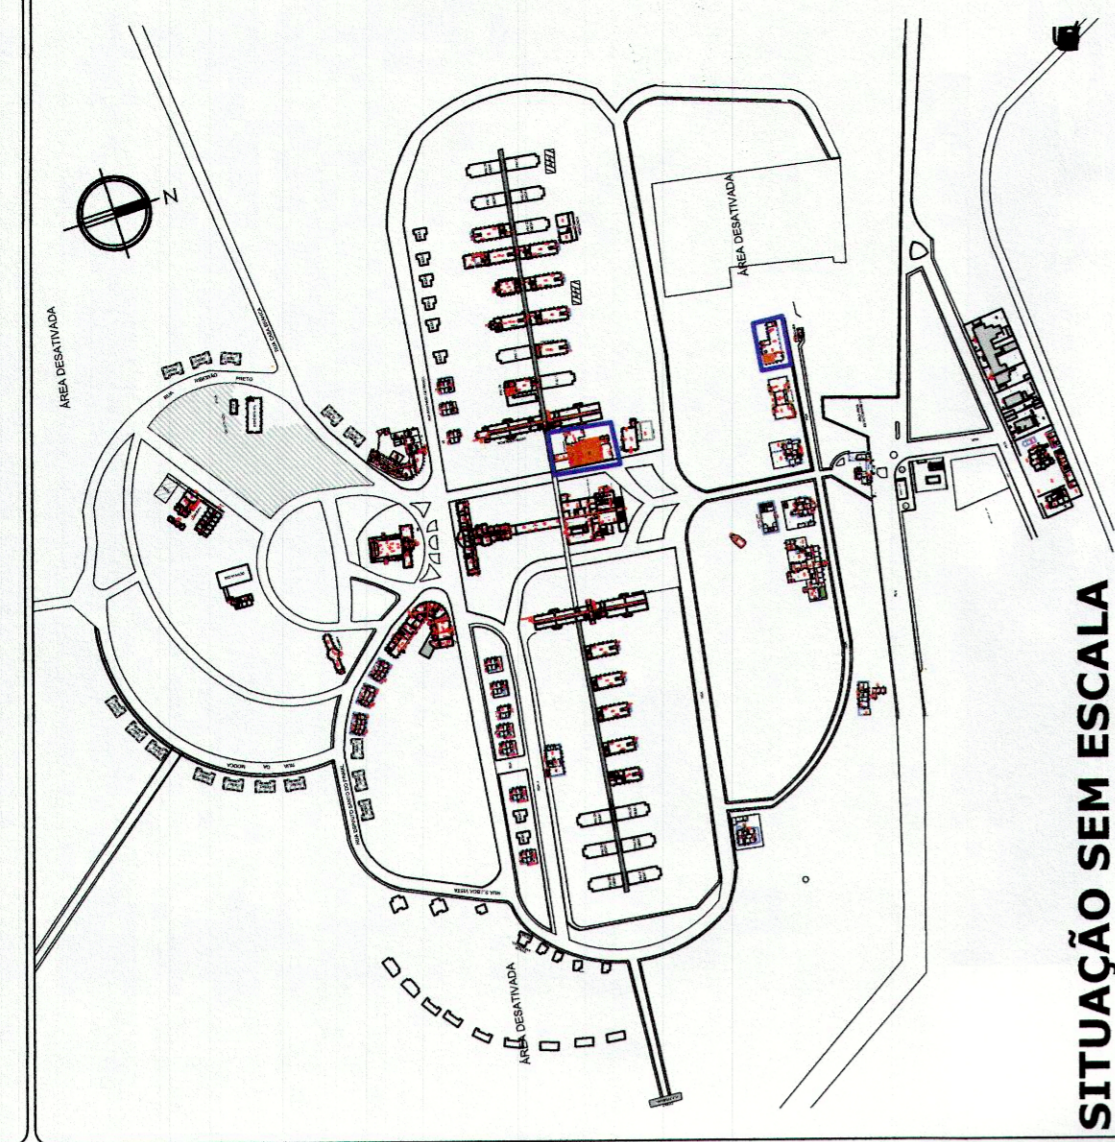

SITUAÇÃO SEM ESCALA


QUADRO DE ÁREAS (m²)

ÁREA DO TERRENO= E = 820.000 m²


PAVIMENTO	(m²)
ÁREA CONSTRUÍDA LAVANDERIA	318,01
ÁREA CONSTRUÍDA GARAGEM	702,52
TOTAL	1020,53

TABELA DE ACORDO COM O ANEXO A DA IT 11/2014


PAVIMENTO	LOTIFICAÇÃO
GARAGEM	13 PESSOAS
LAVANDERIA	81 PESSOAS
TOTAL	94 PESSOAS

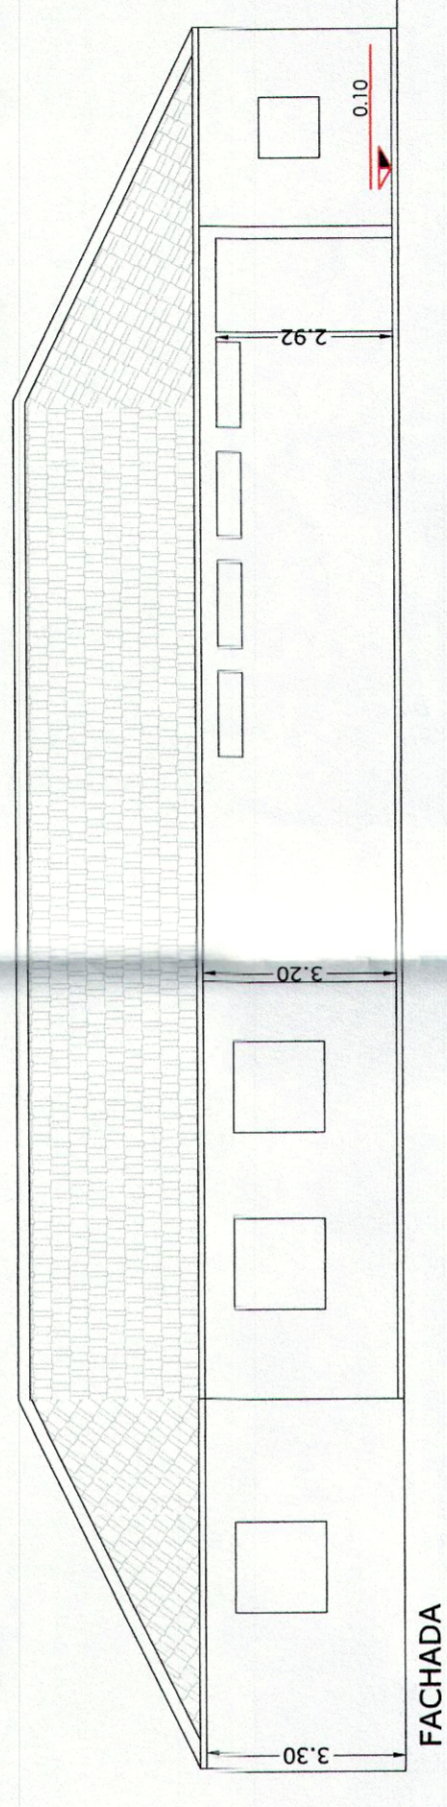


FACHADA

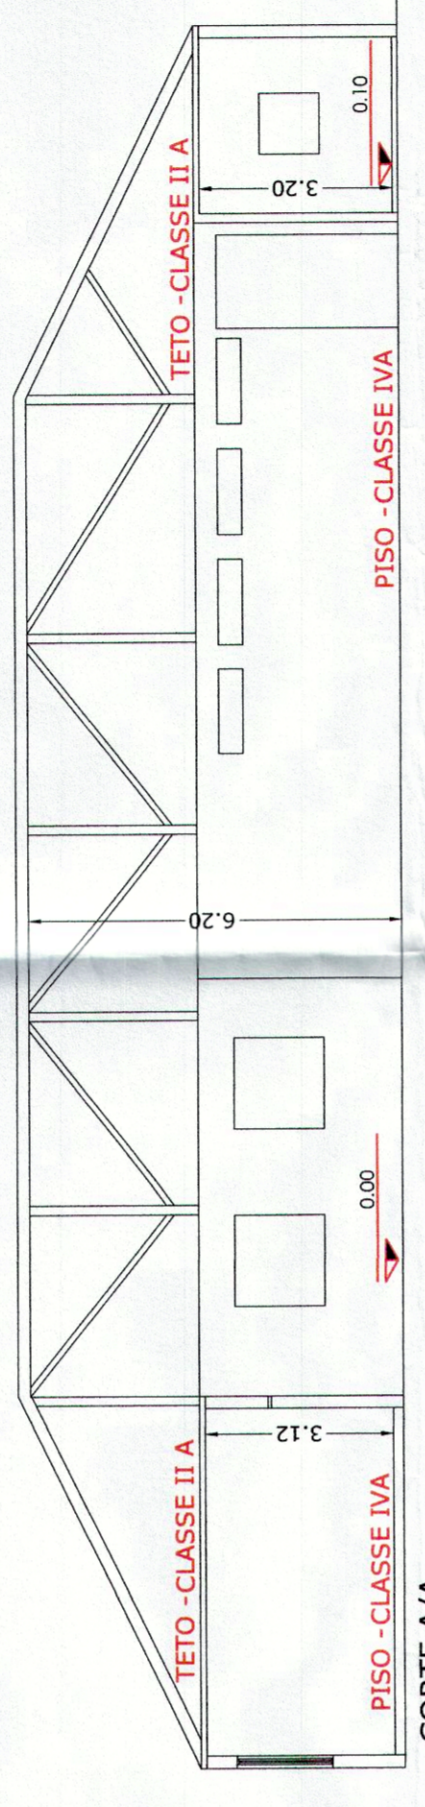



CORTE A/A

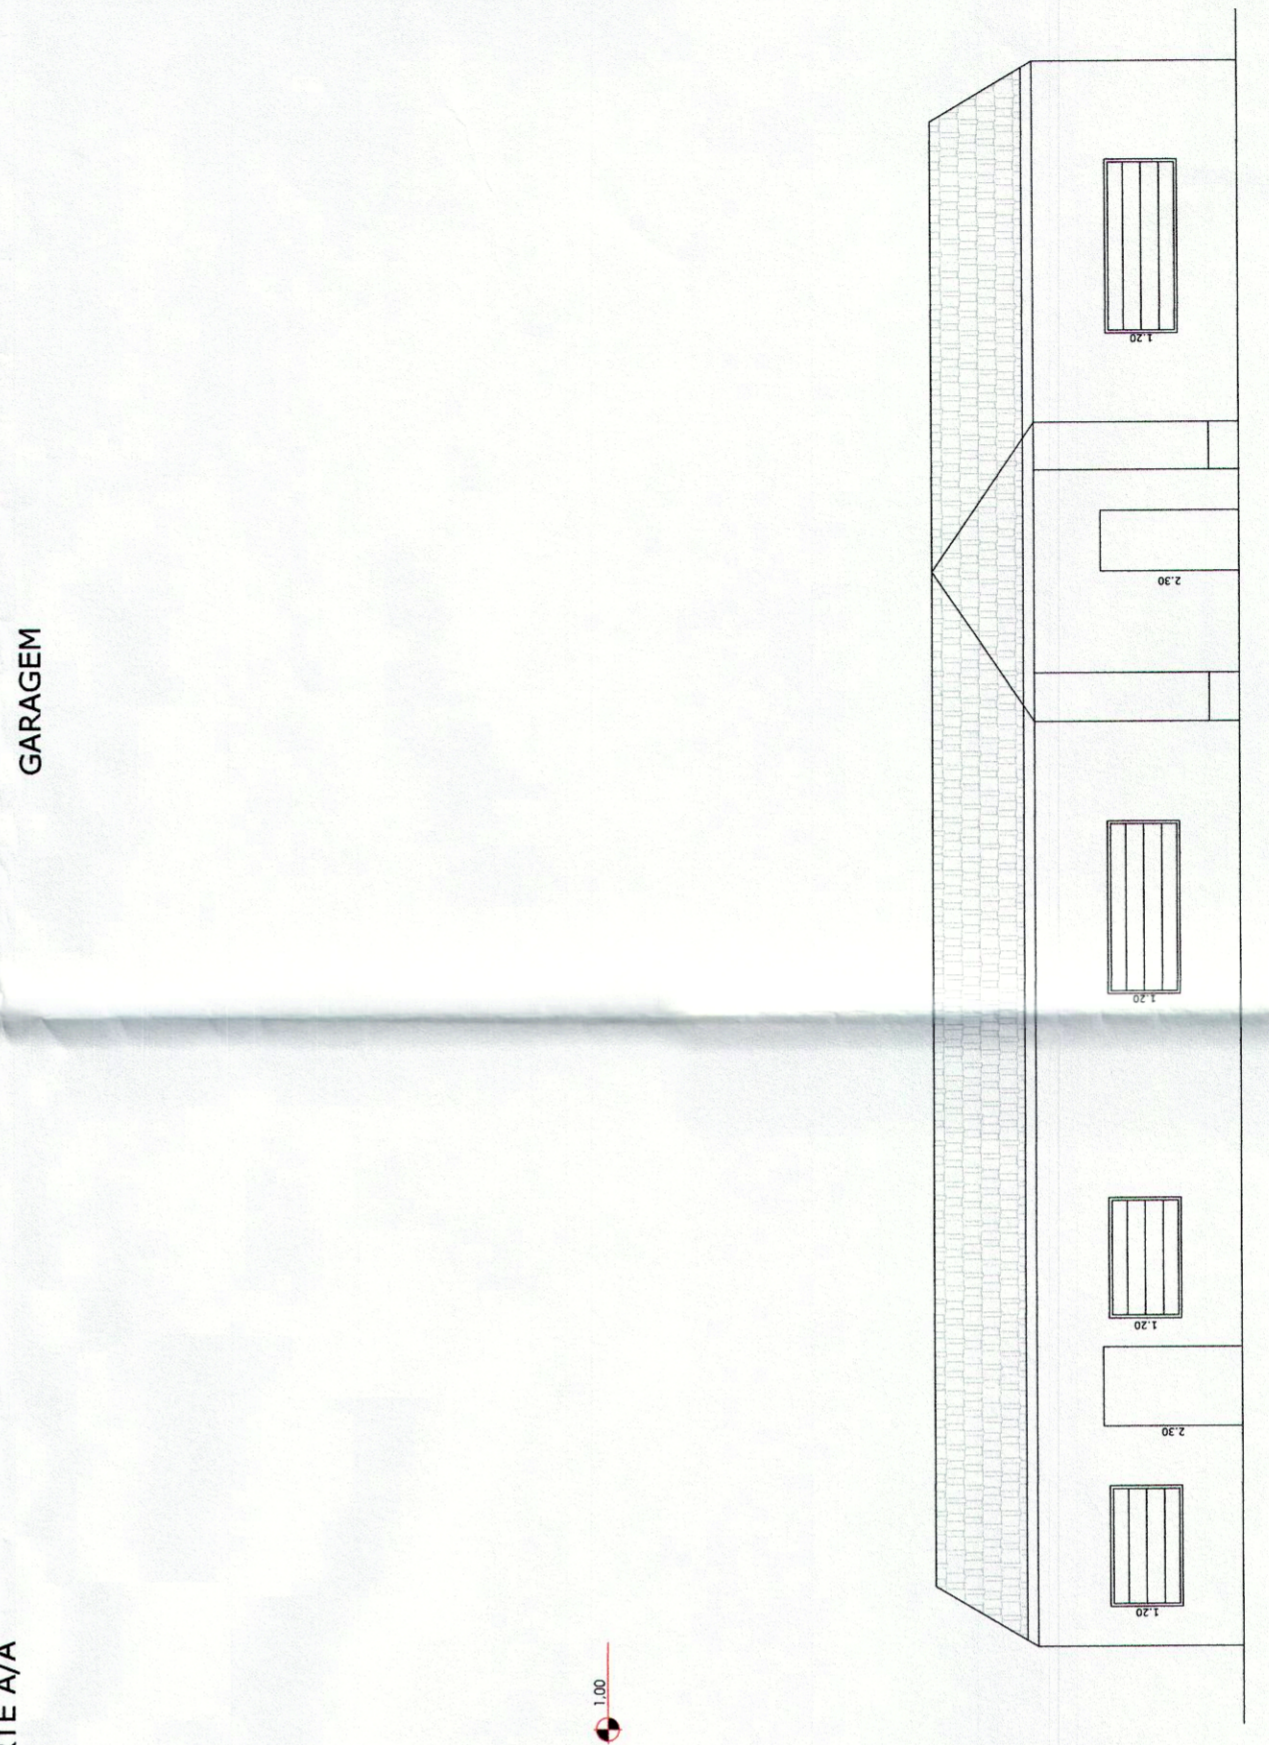

FACHADA

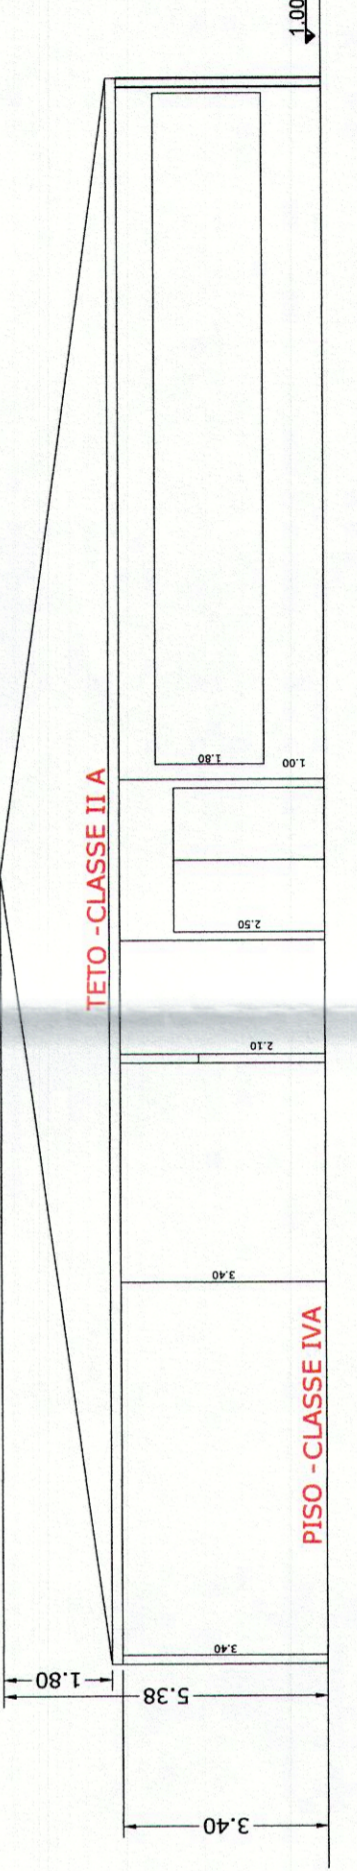

CORTE A/A

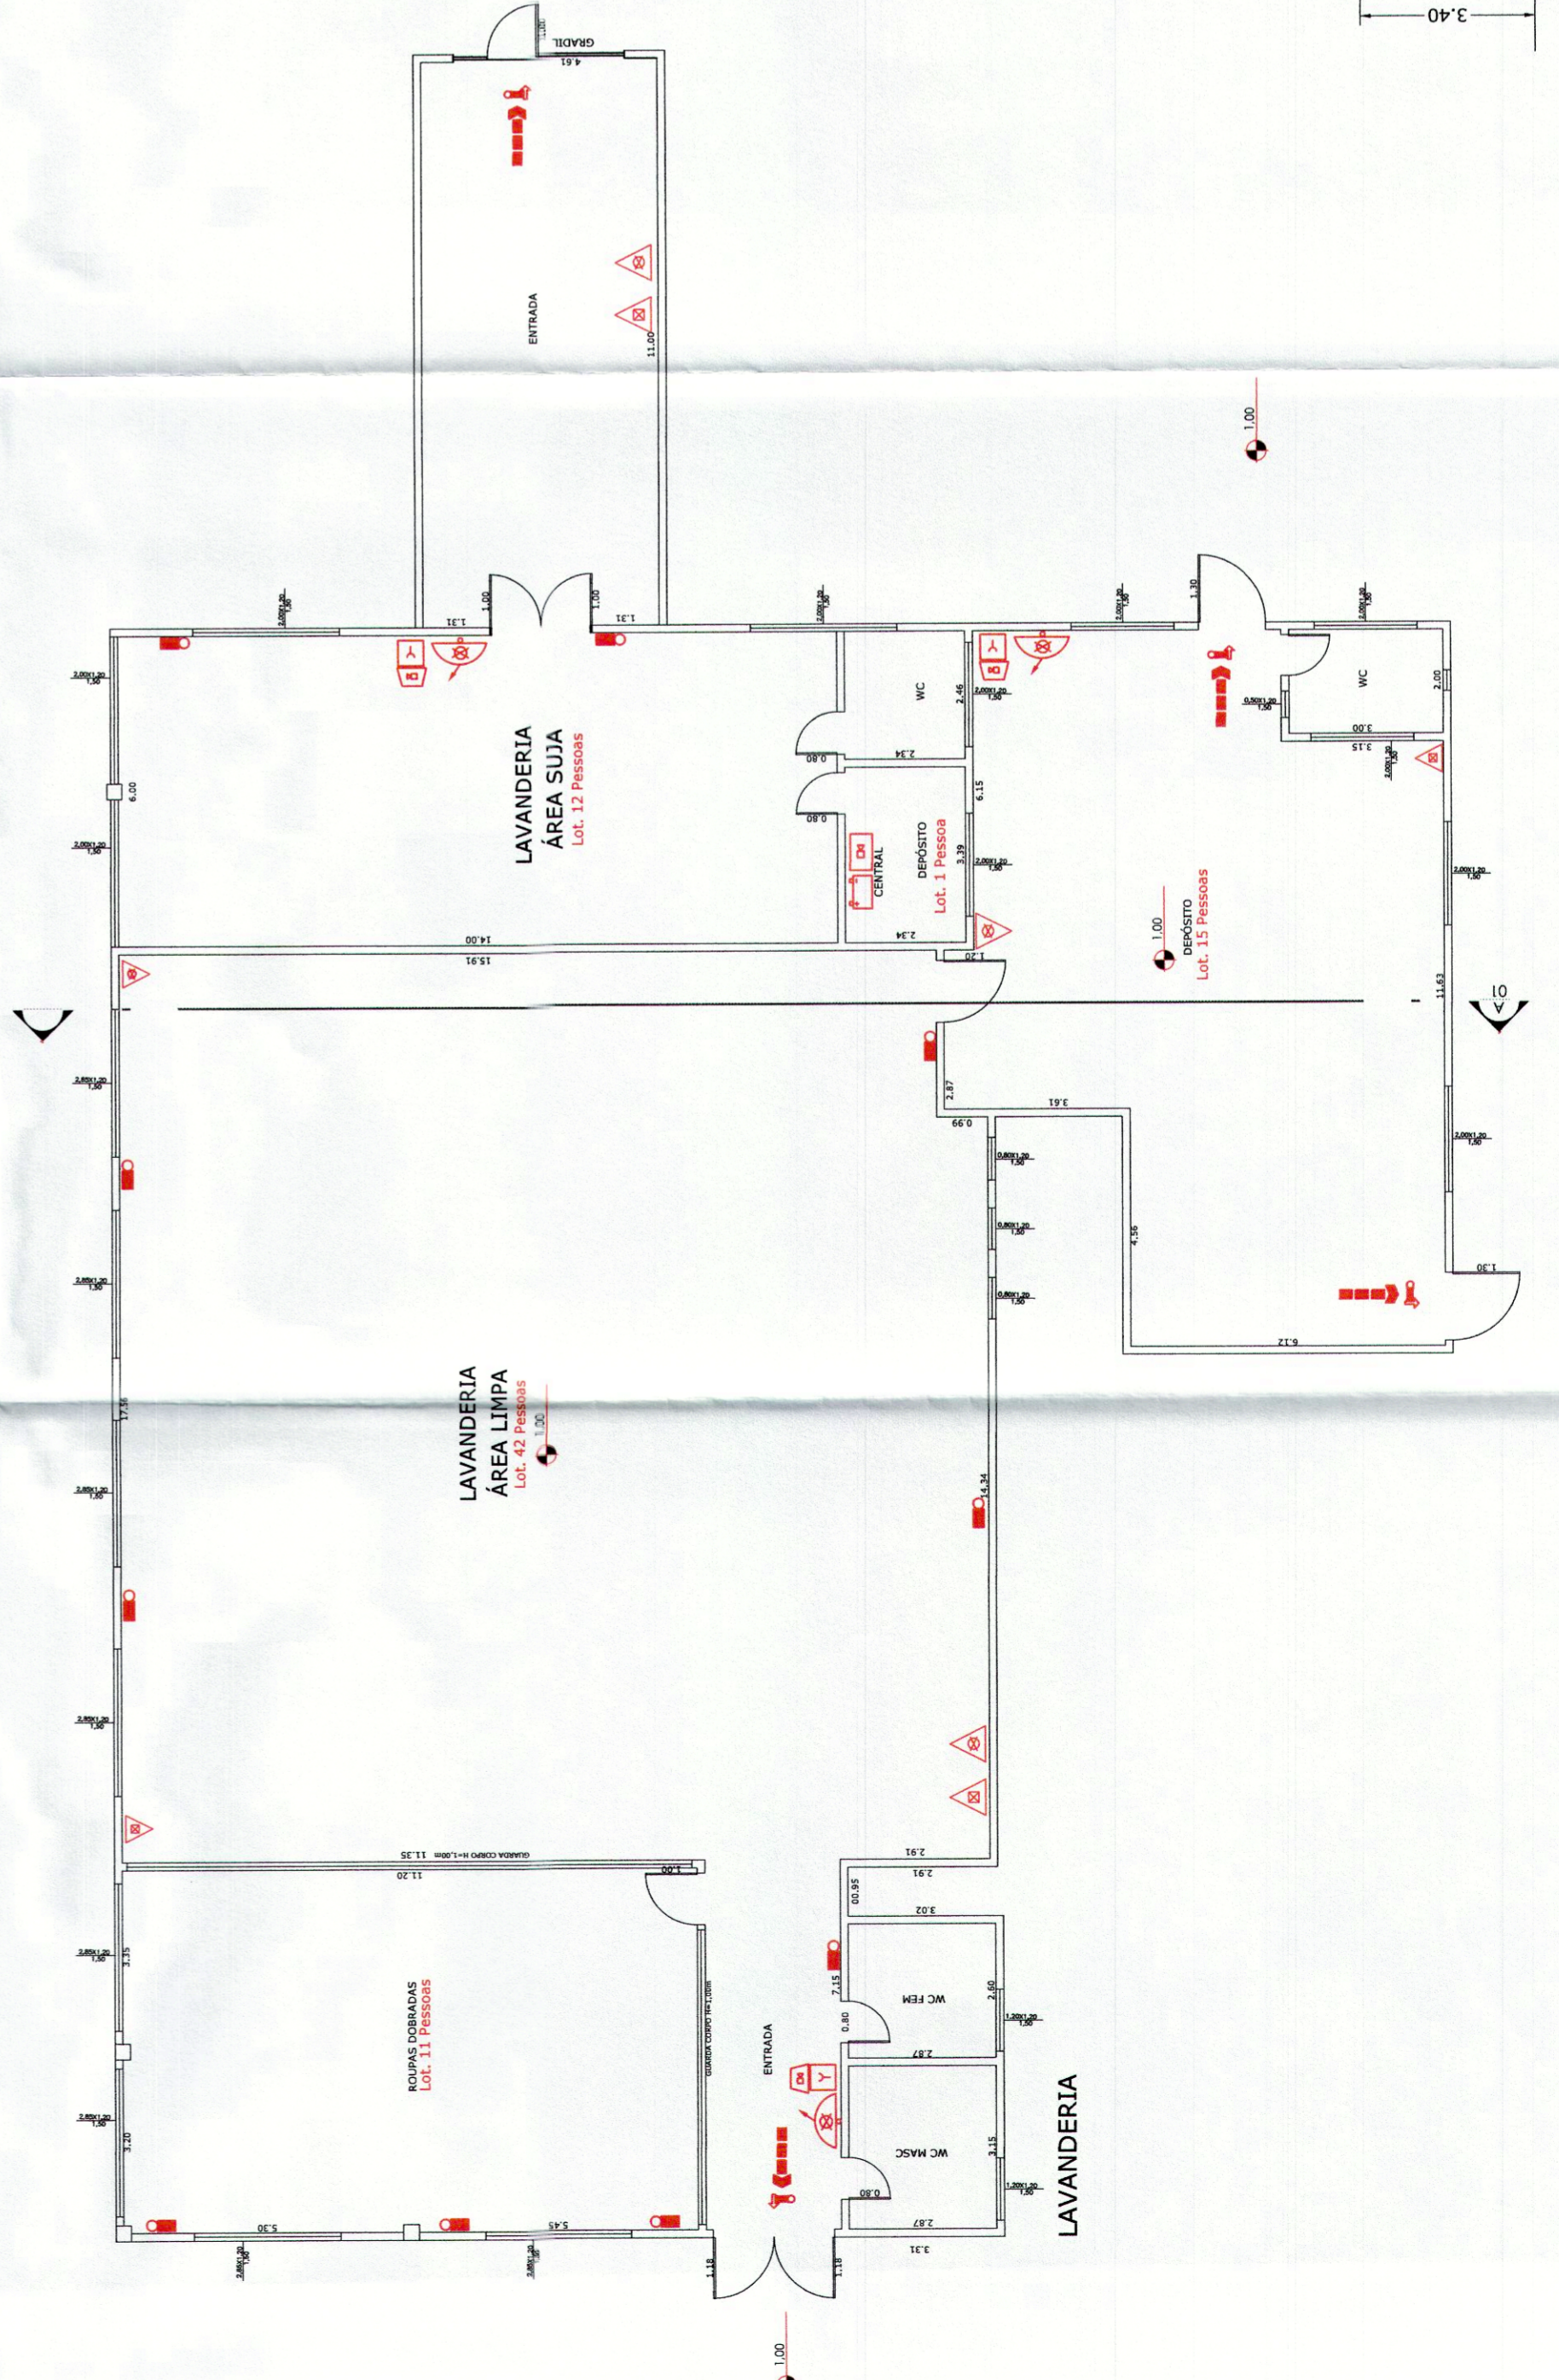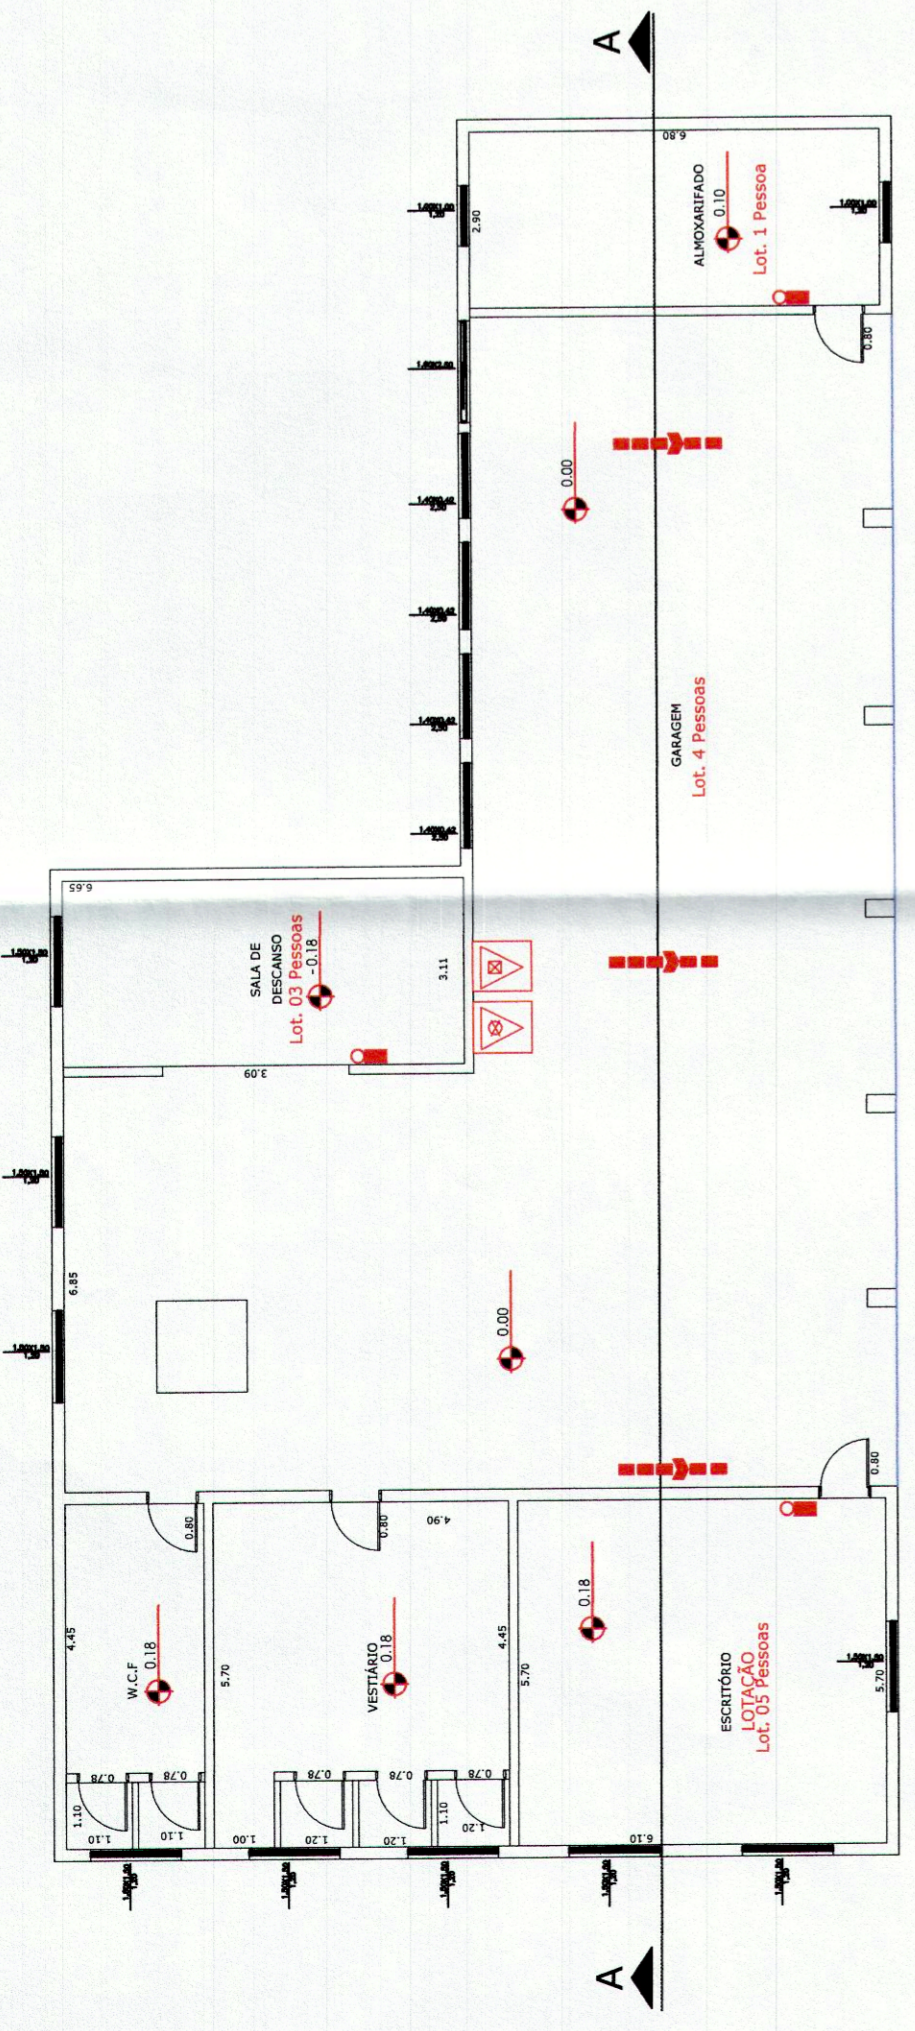

LEGENDA

- AVISADOR SONOROVISUAL
- ACIONADOR MANUAL DO SISTEMA DE ALARME E DETECÇÃO
- BATERIA DO SISTEMA DE ALARME
- CENTRAL DE DETECÇÃO E ALARME DE INCÊNDIO
- PONTO DE ILUMINAÇÃO DE EMERGÊNCIA - BLOCO AUTÔNOMO
- ILUMINAÇÃO DE EMERGÊNCIA DE BALIZAMENTO - BLOCO AUTÔNOMO
- DETECTOR DE FUMAÇA
- BOMBA DE INCÊNDIO
- RESERVA DE INCÊNDIO
- HIDRANTE SIMPLES
- REGISTRO DE RECALQUE
- VALVULA DE RETENÇÃO
- REGISTRO DE PARAGEM
- EXTINTOR DE GÁS CARBÔNICO 5 BC
- EXTINTOR DE PÓ QUÍMICO SECO 20 BC
- EXTINTOR DE H2O 2 A
- DIREÇÃO DO FLUXO DA ROTA DE ESCAPE
- SAÍDA FINAL DA ROTA DE ESCAPE
- INDICAÇÃO DE TUBULAÇÃO QUE SOBE / DESCE PARA RAO
- ACESSO DA GUARNIÇÃO DE BOMBEIROS À EDIFICAÇÃO
- ACESSO DE VIATURA DO CORPO DE BOMBEIROS

NOTAS

- 01 - ILUMINAÇÃO DE EMERGÊNCIA SERÁ ATENDIDA POR BLOCOS AUTÔNOMOS;
- 02 - SISTEMA DE ALARME DE INCÊNDIO CONFORME IT - 19/11;
- 03 - CORRIMAOS EM AMBOS OS LADOS E CENTRAL SE NECESSÁRIO;
- 04 - TODAS AS SAÍDAS FORAM DIMENSIONADAS CONFORME IT-43.

GOVERNO DO ESTADO DE SÃO PAULO  
SECRETARIA DE INFRAESTRUTURA, TRANSPORTES E LOGÍSTICA  
ENGENHEIRO CIVIL

GOVERNO DO ESTADO DE SÃO PAULO  
SECRETARIA DE INFRAESTRUTURA, TRANSPORTES E LOGÍSTICA  
ENGENHEIRO CIVIL

GARAGEM E LAVANDERIA

FOLHA 18/20

ASSUNTO: PROJETO DE SEGURANÇA CONTRA INCÊNDIO

RESP. PELO USU: GOVERNO DO ESTADO DE SÃO PAULO

PROPRIETÁRIO: GOVERNO DO ESTADO DE SÃO PAULO

ENDEREÇO: Rod. SP-340-Km.23,8-Casa Branca/SP-CEP.13.700-000

RESPONSÁVEL TÉCNICO: MARIA LUIZA SERRA CASTILHO

CREA: 506.052.816-9

ÁREA TERRENO: 82.000 m²

ÁREA CONSTRUÍDA: 1.020,53

ESCALA: 1/100

EMPRESA: SIGMA PROJETOS DE ENGENHARIA CIVIL LTDA

TEL: 2861-4748 E-MAIL: sigma@sigmaprojetos.com SITE: www.sigmaprojetos.com