
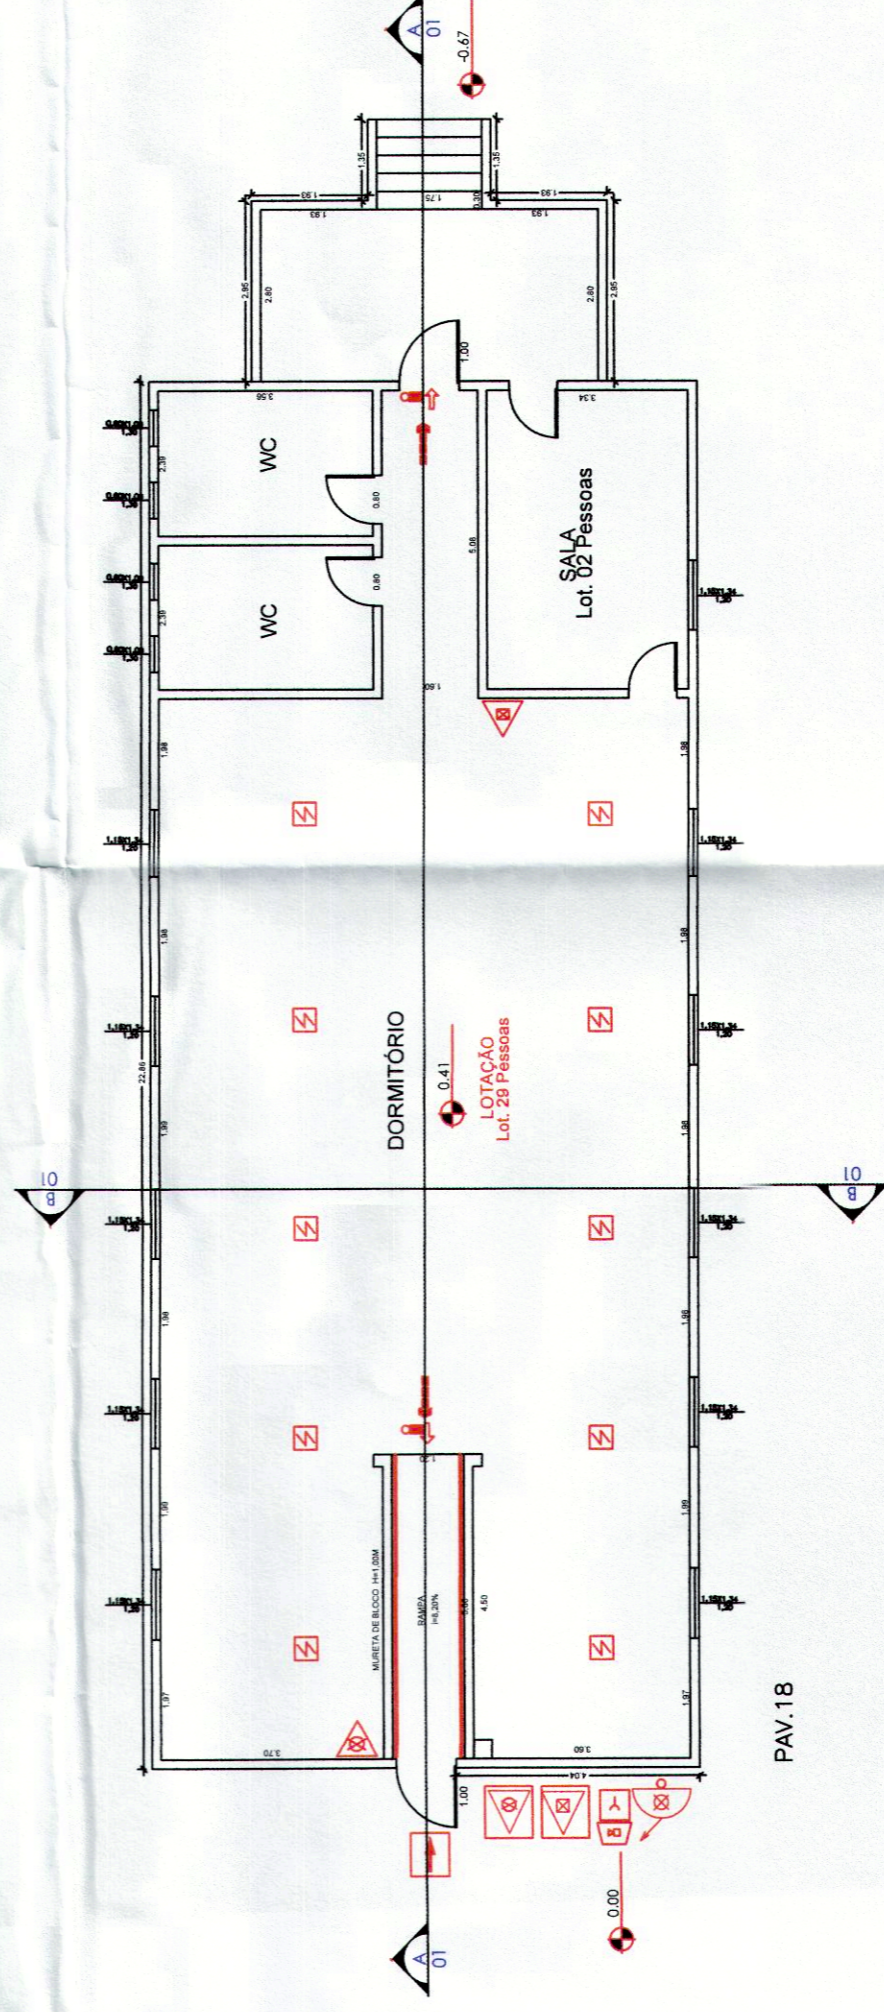
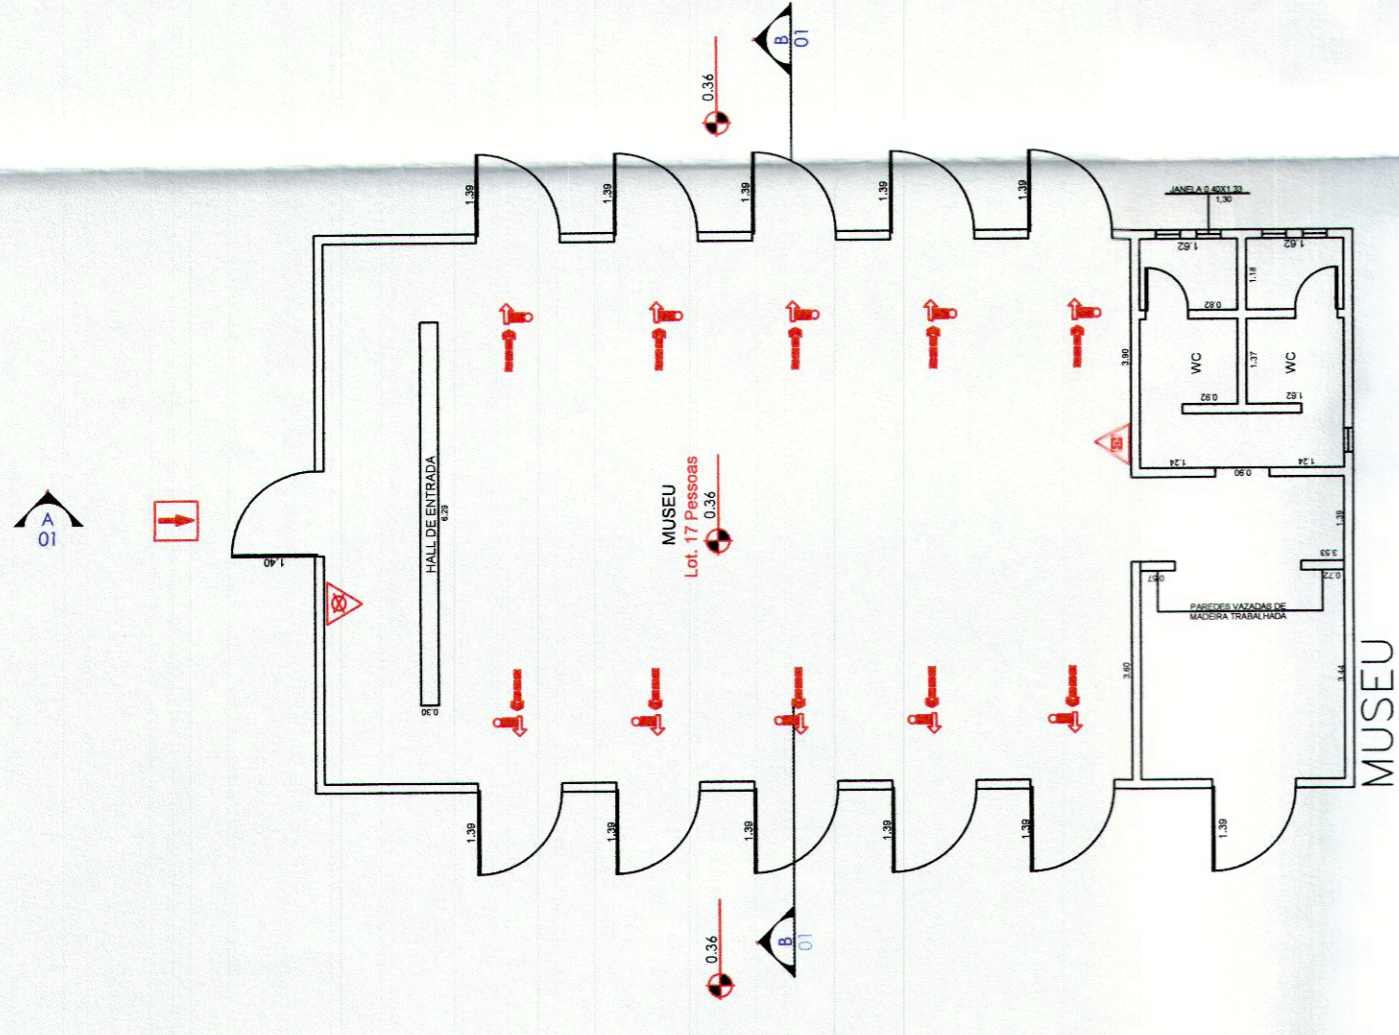
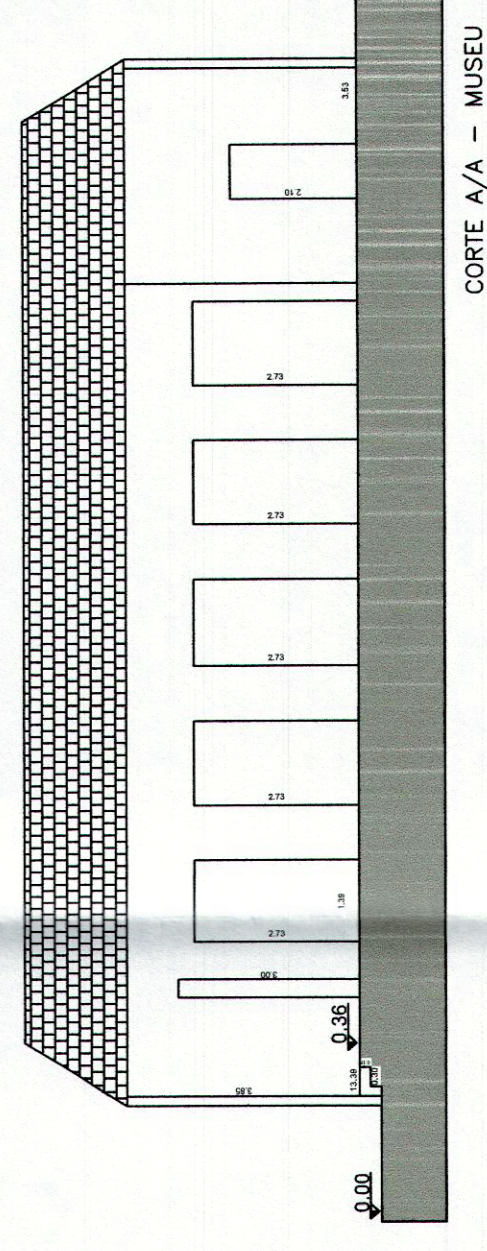
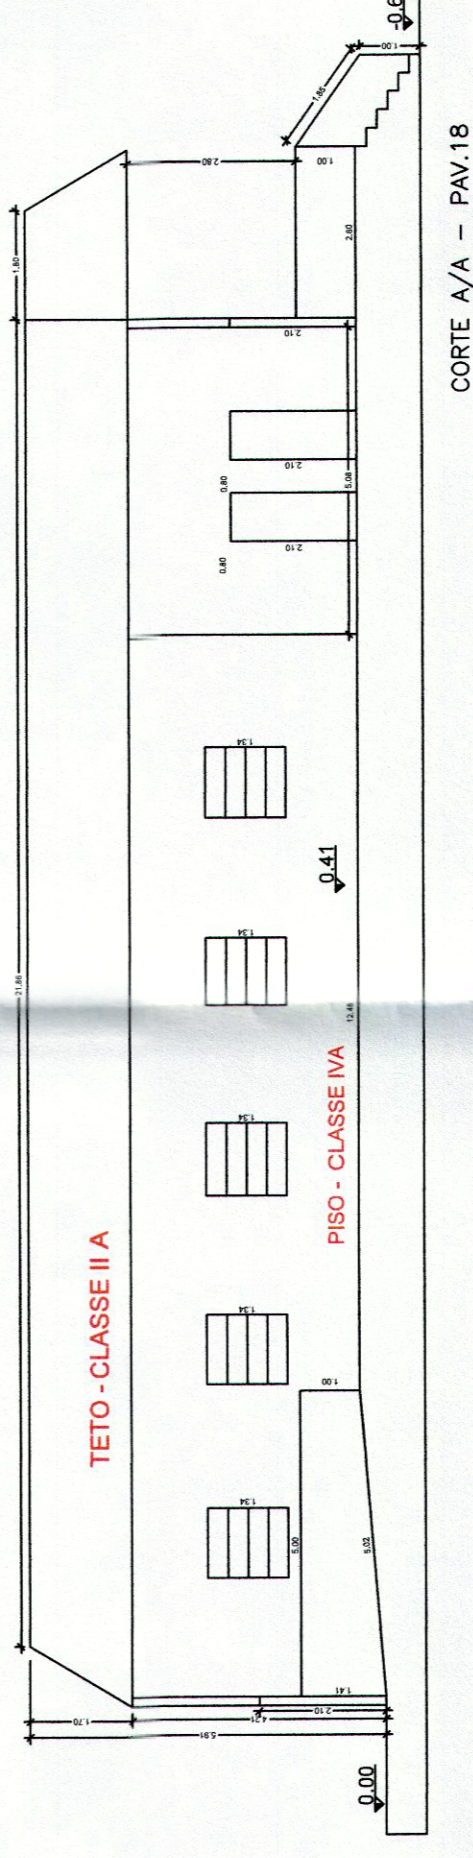
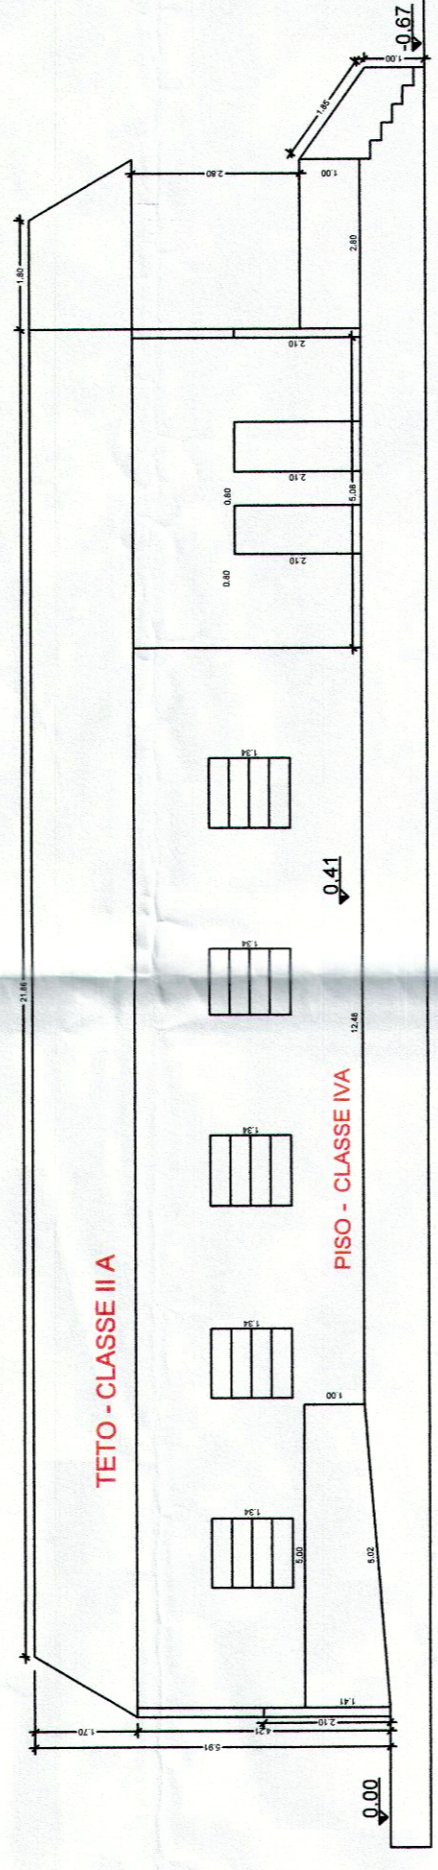
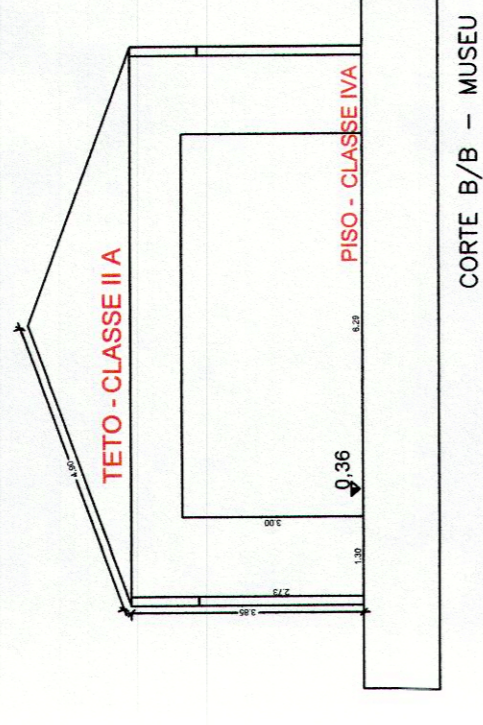
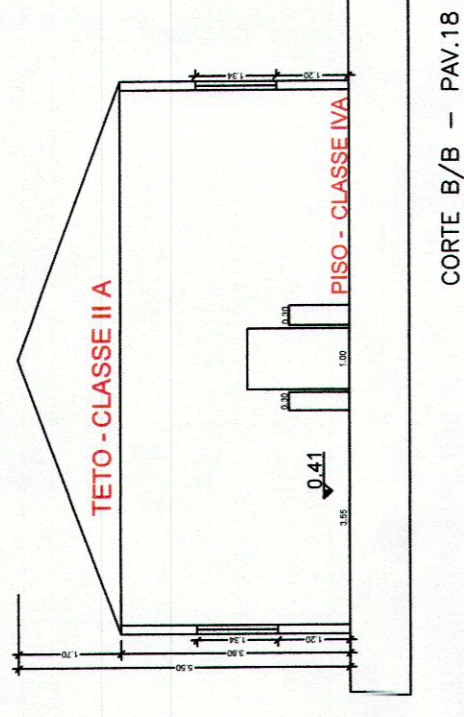



QUADRO DE ÁREAS (m²)

ÁREA DO TERRENO= E = 820.000 m²

PAVIMENTO	(m²)
PAVILHÃO 20	335,20 m²
PAVILHÃO 18	225,44 m²
MUSEU	158,29 m²
TOTAL	718,93 m²

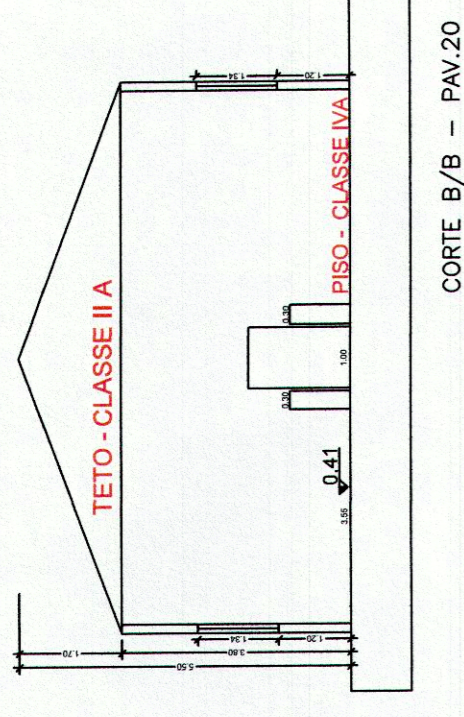

PAVILHÃO 18 E 20 / MUSEU

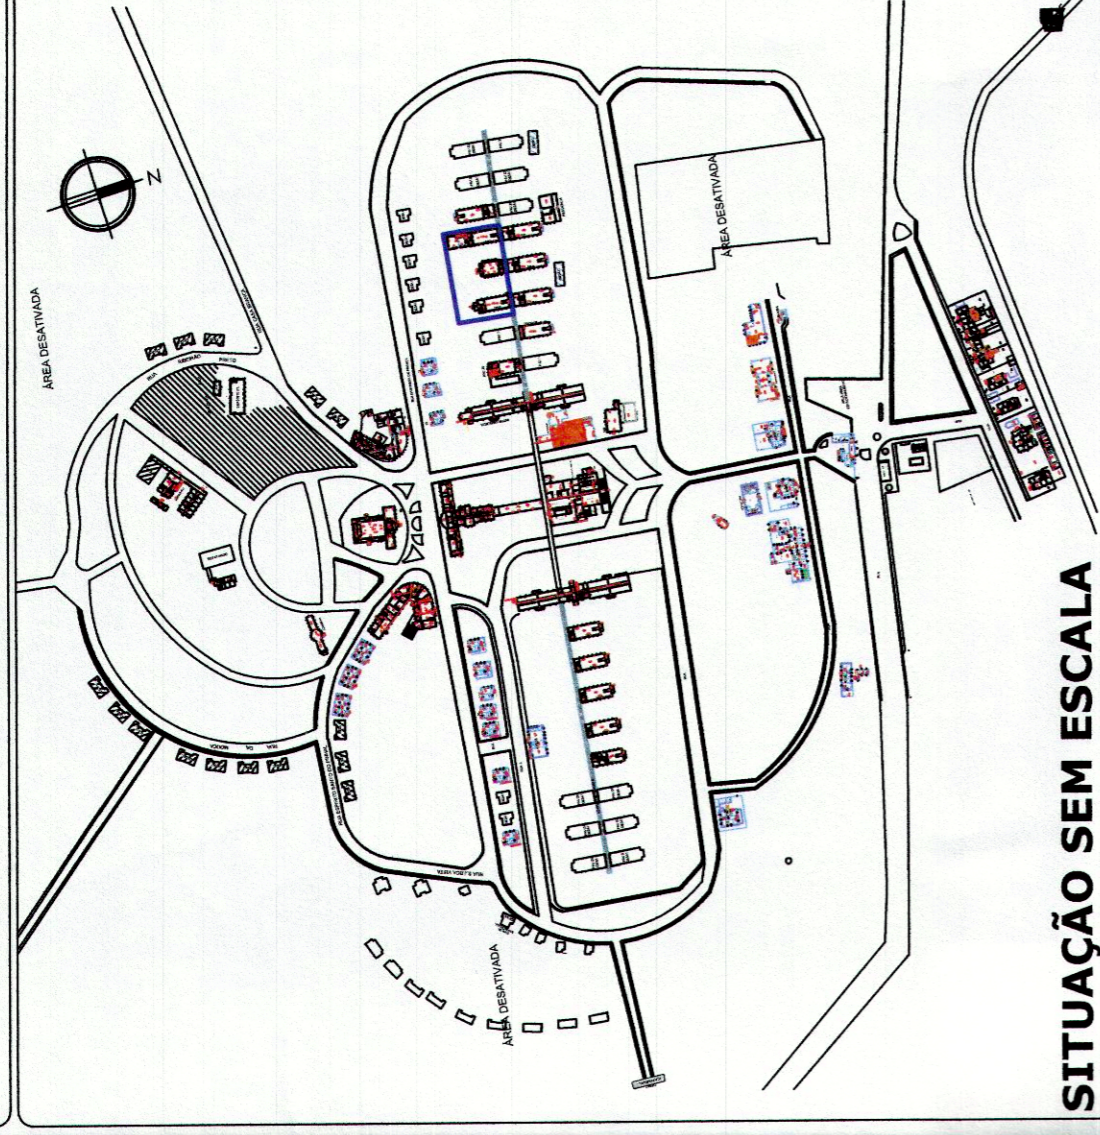

LEGENDA

- AVISADOR SONOROVISUAL
- ACIONADOR MANUAL DO SISTEMA DE ALARME E DETEÇÃO
- BATERIA DO SISTEMA DE ALARME
- CENTRAL DE DETEÇÃO E ALARME DE INCÊNDIO
- PONTO DE ILUMINAÇÃO DE EMERGÊNCIA - BLOCO AUTÔNOMO
- ILUMINAÇÃO DE EMERGÊNCIA DE BALIZAMENTO - BLOCO AUTÔNOMO
- DETECTOR DE FUMAÇA
- BOMBA DE INCÊNDIO
- RESERVA DE INCÊNDIO
- HIDRANTE SIMPLES
- REGISTRO DE RECÁLQUE
- VALVULA DE RETENÇÃO
- REGISTRO DE PARAGEM
- EXTINTOR DE GÁS CARBÔNICO 6 BC
- EXTINTOR DE PO QUÍMICO SECO 20 BC
- EXTINTOR DE H2O 2 A
- DIREÇÃO DO FLUXO DA ROTA DE ESCAPE
- SAÍDA FINAL DA ROTA DE ESCAPE
- INDICAÇÃO DE TUBULAÇÃO QUE SOBREPONHA O TETO DO CORPO DE BOMBEIROS - COMANDO CENTRALIZADO
- PARA RAIO
- ACESSO DA GUARNIÇÃO DE BOMBEIROS A EDIFICAÇÃO
- ACESSO DE VIATURA DO CORPO DE BOMBEIROS

PROJETO DE SEGURANÇA CONTRA INCÊNDIO
COMANDO DO CORPO DE BOMBEIROS - PAVILHÃO 18 E 20 / MUSEU
DIVISÃO DE ANÁLISE CENTRALIZADA
04 ABR 2017
APLICADO COM EXIGÊNCIA TÉCNICA
CR 525-2015/15

- NOTAS
- 01 - ILUMINAÇÃO DE EMERGÊNCIA SERÁ ATENDIDA POR BLOCOS AUTÔNOMOS;
 - 02 - SISTEMA DE ALARME DE INCÊNDIO CONFORME IT - 19/11;
 - 03 - CORRIMÕES EM AMBOS OS LADOS E CENTRAL SE NECESSÁRIO;
 - 04 - TODAS AS SAÍDAS FORAM DIMENSIONADAS CONFORME IT-43.

PROJETO DE SEGURANÇA CONTRA INCÊNDIO
PAVILHÃO 18 E 20 / MUSEU

PROF. CARLOS ALBERTO SILVA
RESPONSÁVEL LEGAL
ENGENHEIRO CIVIL
CREA 306.032.816-9 - CRM 35469/9-4

MARIA LUIZA SERRA CASTILHO
RESPONSÁVEL LEGAL
ENGENHEIRA CIVIL
CREA 508.022.816-9 - CRM 35469/9-4

ASSUNTO: PROJETO DE SEGURANÇA CONTRA INCÊNDIO
RESP. PELO USO: GOVERNO DO ESTADO DE SÃO PAULO
PROPRIETÁRIO: GOVERNO DO ESTADO DE SÃO PAULO
ENDEREÇO: Rod. SP, 340 - Km. 238 - Casa Branca/SP-CEP. 13.700-000
RESPONSÁVEL TÉCNICO: MARIA LUIZA SERRA CASTILHO
CREA: 508.022.816-9
ÁREA TERRENO: 82.000 m²
ÁREA CONSTRUÍDA: 718,93 m²
ESCALA: 1/100

EMPRESA: SIGMA PROJETOS DE ENGENHARIA CIVIL LTDA
TEL: 2081-4748 E-MAIL: sigma@sigmaprojetos.com SITE: www.sigmaprojetos.com