


EDIFICAÇÃO 01  
PRÉDIO HOSPITALAR  
CORTE A-A  
ESCALA 1:100

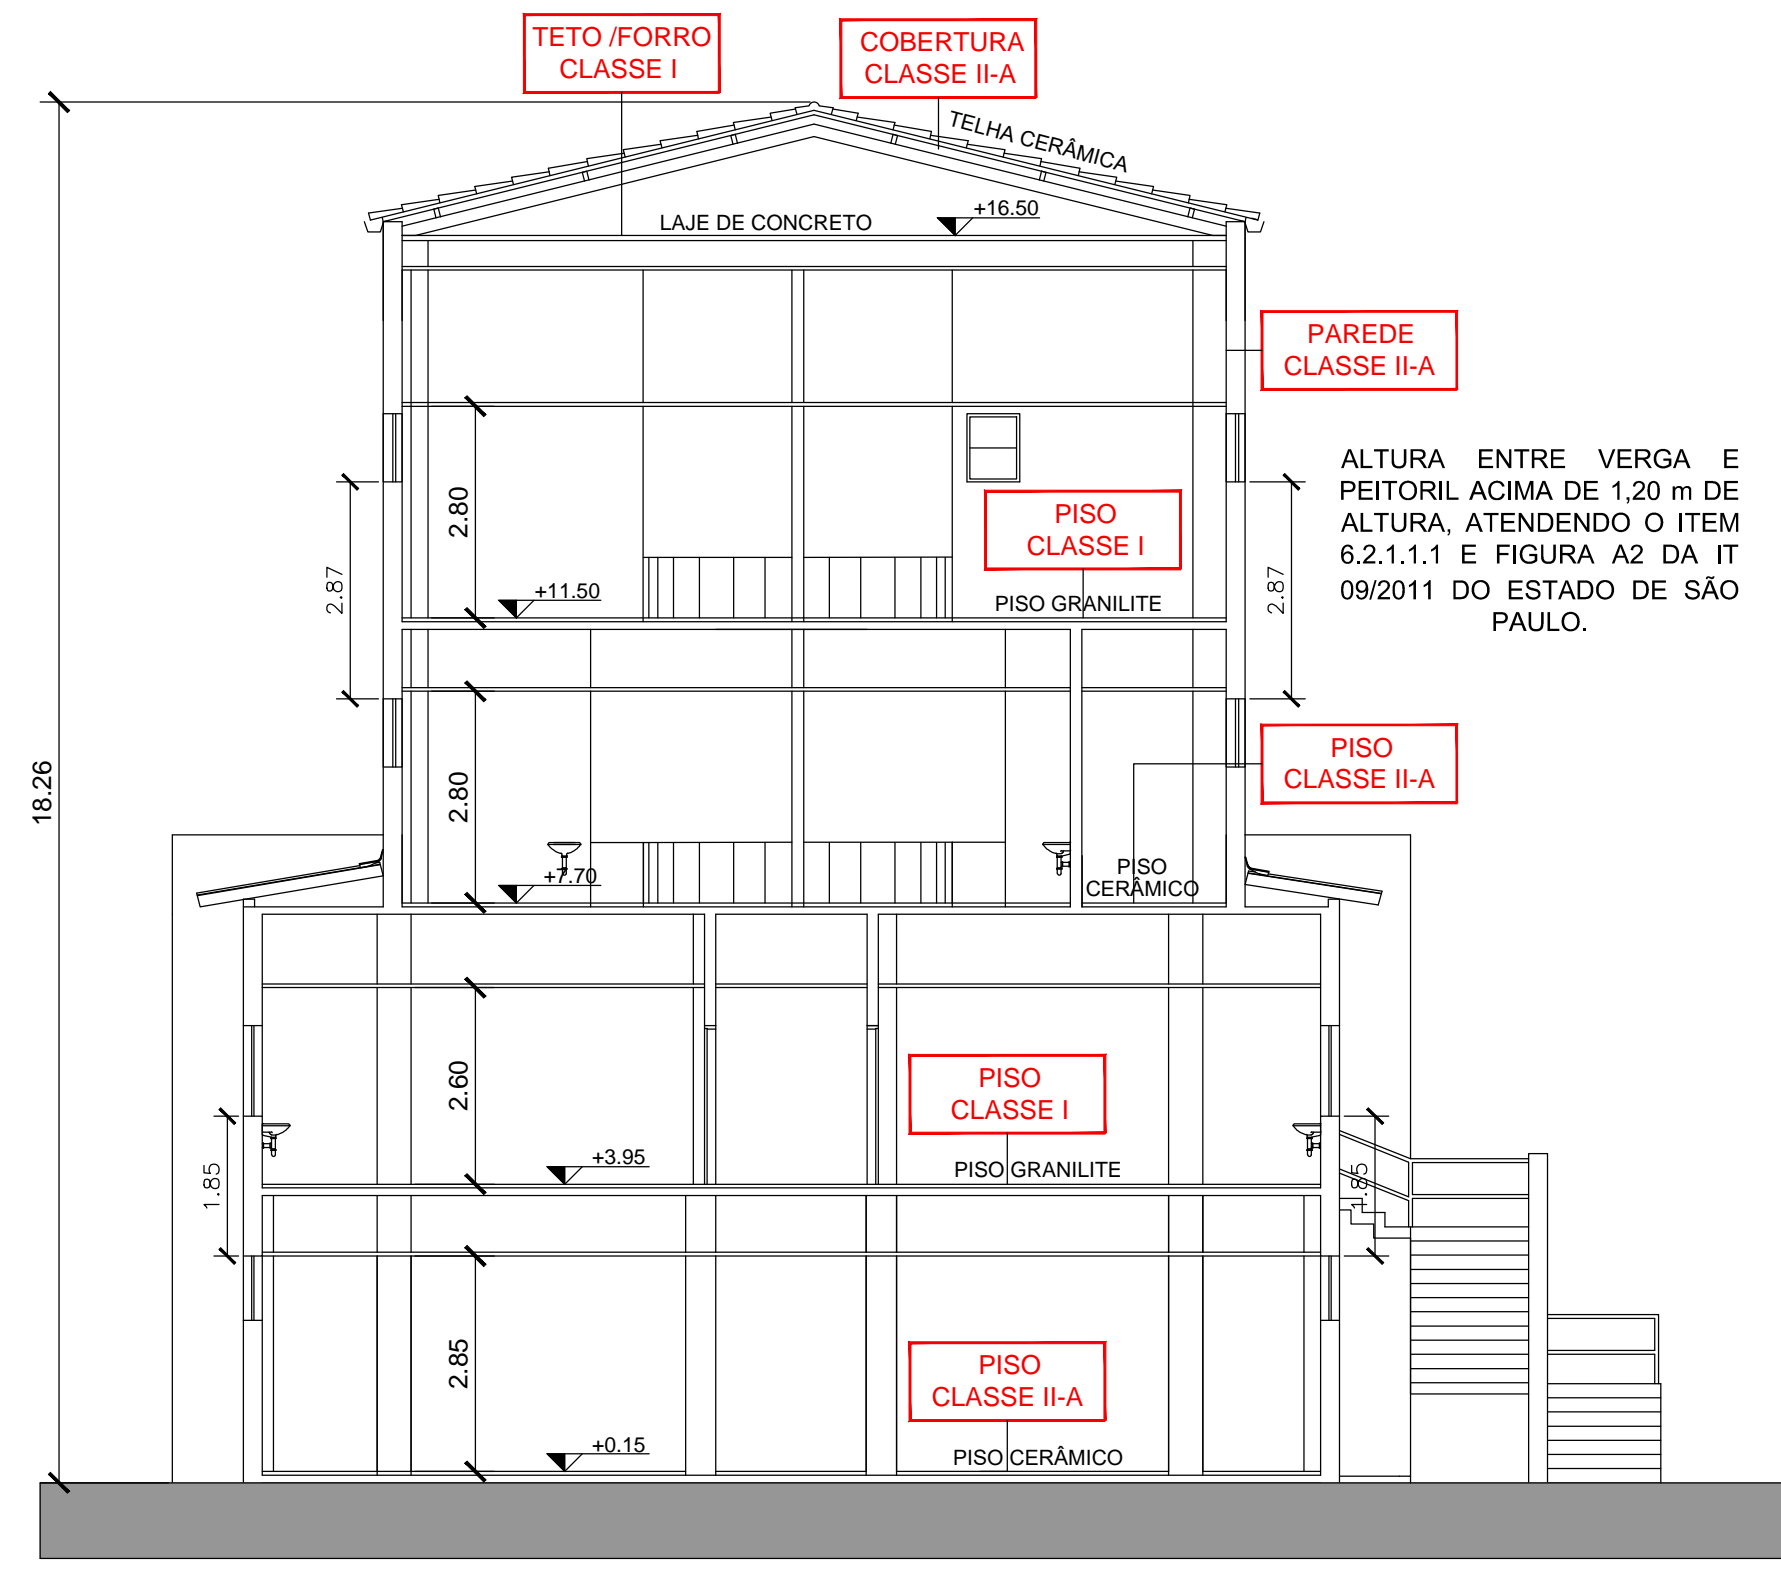

EDIFICAÇÃO 01  
PRÉDIO HOSPITALAR  
CORTE B-B  
ESCALA 1:100

CONTROLE DE MATERIAIS DE ACABAMENTO CONFORME ANEXO "B" DA IT 10/2011		
PISO	ACABAMENTO REVESTIMENTO	CLASSE I
PAREDE	ACABAMENTO REVESTIMENTO	CLASSE II-A
TETO E FORRO COBERTURA	ACABAMENTO REVESTIMENTO	CLASSE I E II-A



EDIFICAÇÃO 01  
PRÉDIO HOSPITALAR  
CORTE C-C  
ESCALA 1:100


**GPS ENGENHARIA AMBIENTAL E SEG. DO TRABALHO**  
AVENIDA JAPÃO, Nº 1941, VILA BRASILEIRA - MOGI DAS CRUZES - SP  
TEL: (11) 3374-1044

ASSUNTO: PROJETO TÉCNICO DE PREVENÇÃO E COMBATE A INCÊNDIO  
EDIFICAÇÃO 01: CORTES

ENDEREÇO: AVENIDA CELSO GARCIA, 2.477  
BELEM, SÃO PAULO/SP

PROP/RESP. PELO USO: HOSPITAL MATERNIDADE LEONOR MENDES DE BARROS

FOLHA: 08/20

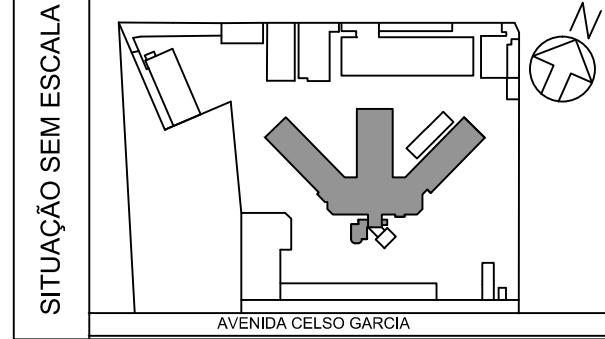

QUADRO DE ÁREAS (m²)	ÁREA
PAVIMENTO TÉRREO	2.144,86
1º ANDAR	1.834,36
2º ANDAR	1.556,12
3º ANDAR	1.556,12
CASA DE MÁQUINAS	46,08
ÁREA TOTAL CONSTRUÍDA	7.137,54

PROPRIETÁRIO RESPONSÁVEL PELO USO:  
HOSPITAL MATERNIDADE LEONOR MENDES DE BARROS

RESPONSÁVEL TÉCNICO:  
RAFAEL ORTIZ  
ENGENHEIRO QUÍMICO E DE SEGURANÇA DO TRABALHO  
CREA Nº 5062161/92  
ART Nº 2907230172856472

DATA: JANEIRO/2018

CARIMBO CORPO DE BOMBEIROS