



EDIFICAÇÃO 02
PRÉDIO ADMINISTRATIVO
2º ANDAR
ESCALA 1:100

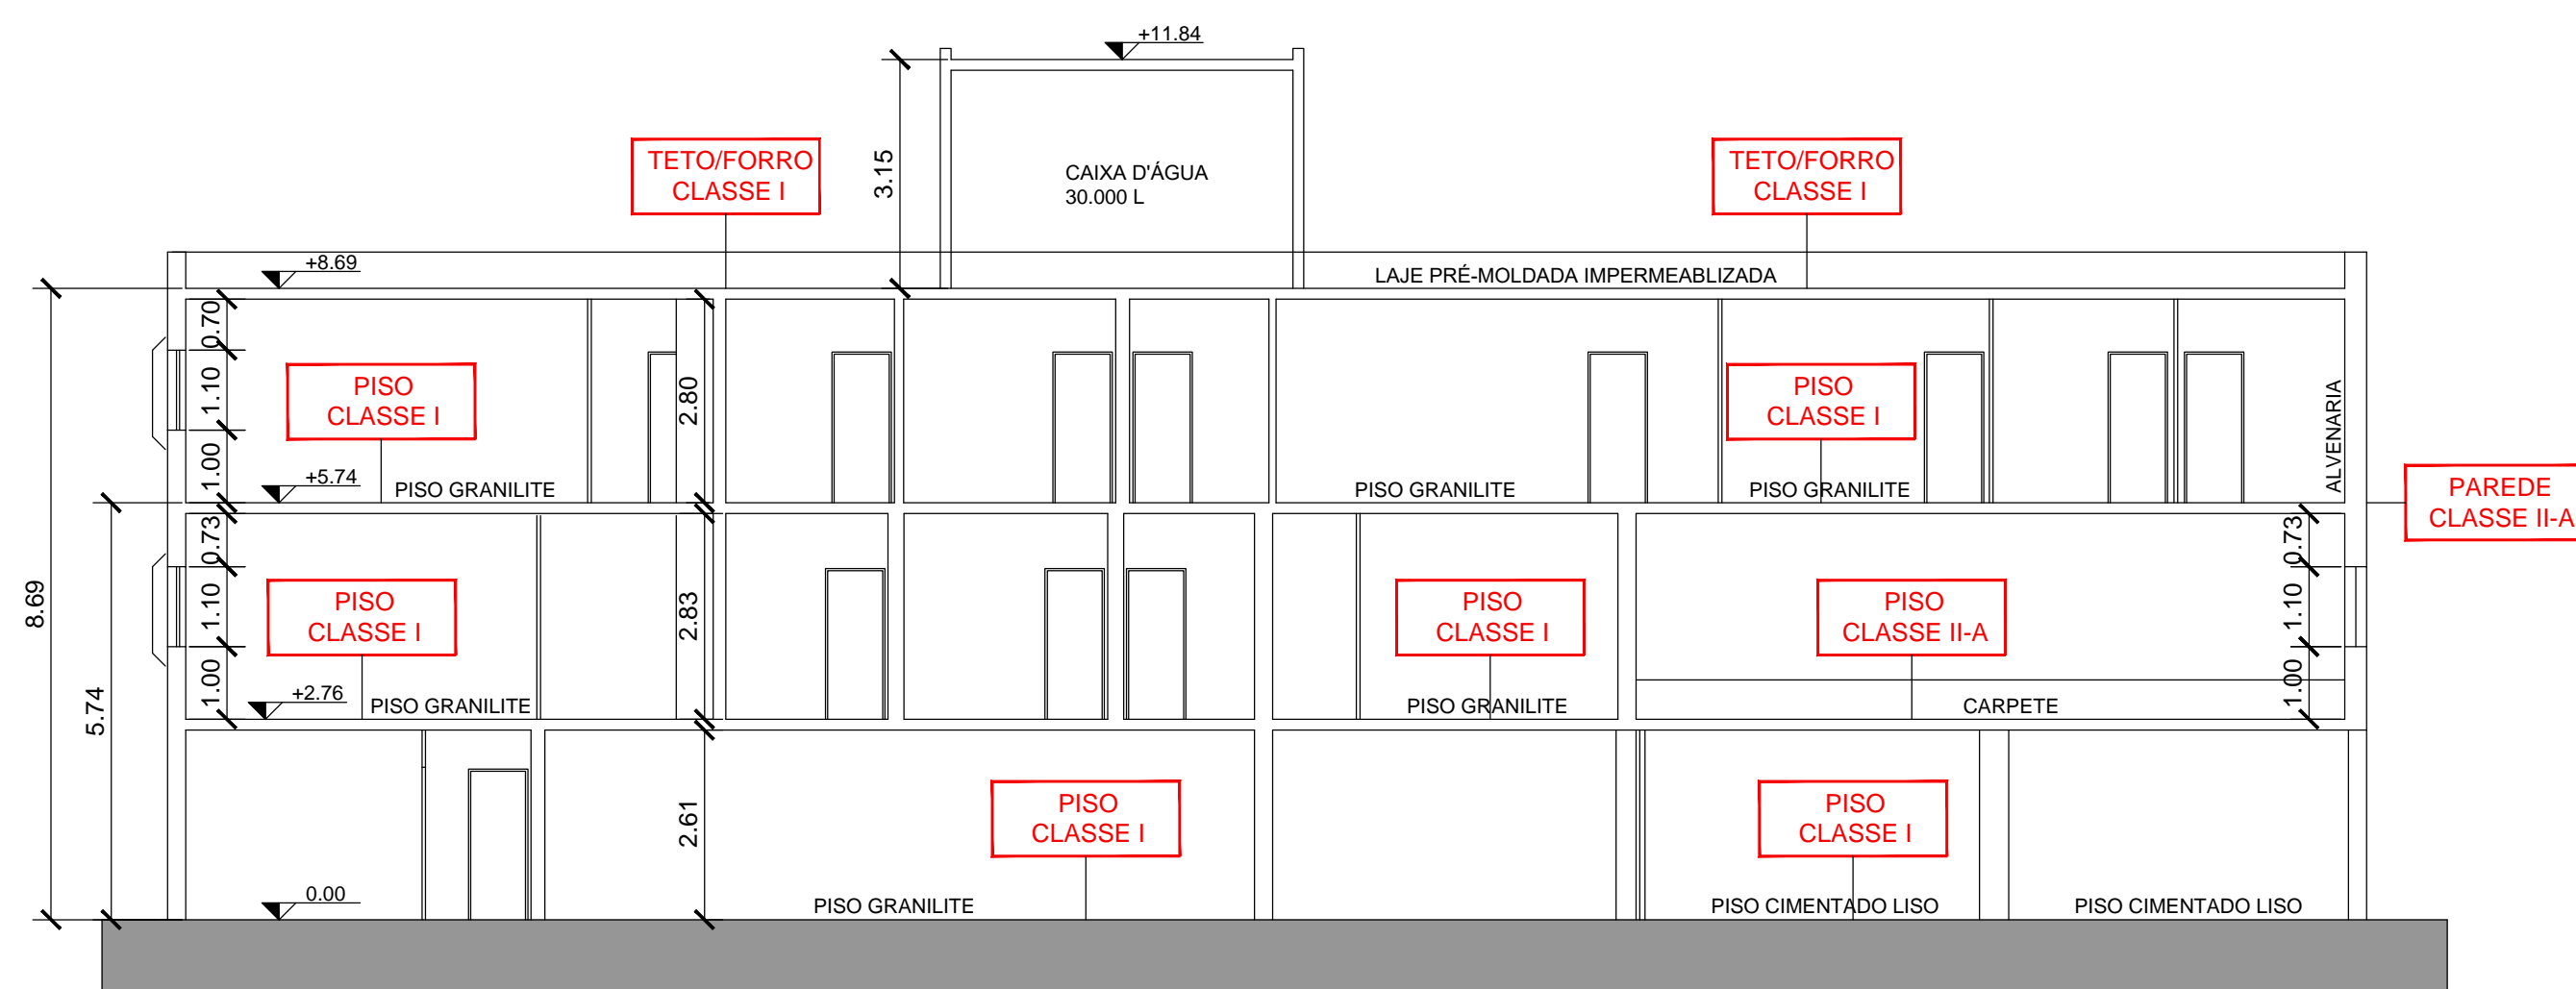

EDIFICAÇÃO 02
PRÉDIO ADMINISTRATIVO
CORTE A-A
ESCALA 1:100

CONTROLE DE MATERIAIS DE ACABAMENTO CONFORME ANEXO "B" DA IT 10/2011		
PISO	ACABAMENTO REVESTIMENTO	CLASSE I
PAREDE	ACABAMENTO REVESTIMENTO	CLASSE II-A
TETO E FORRO COBERTURA	ACABAMENTO REVESTIMENTO	CLASSE I

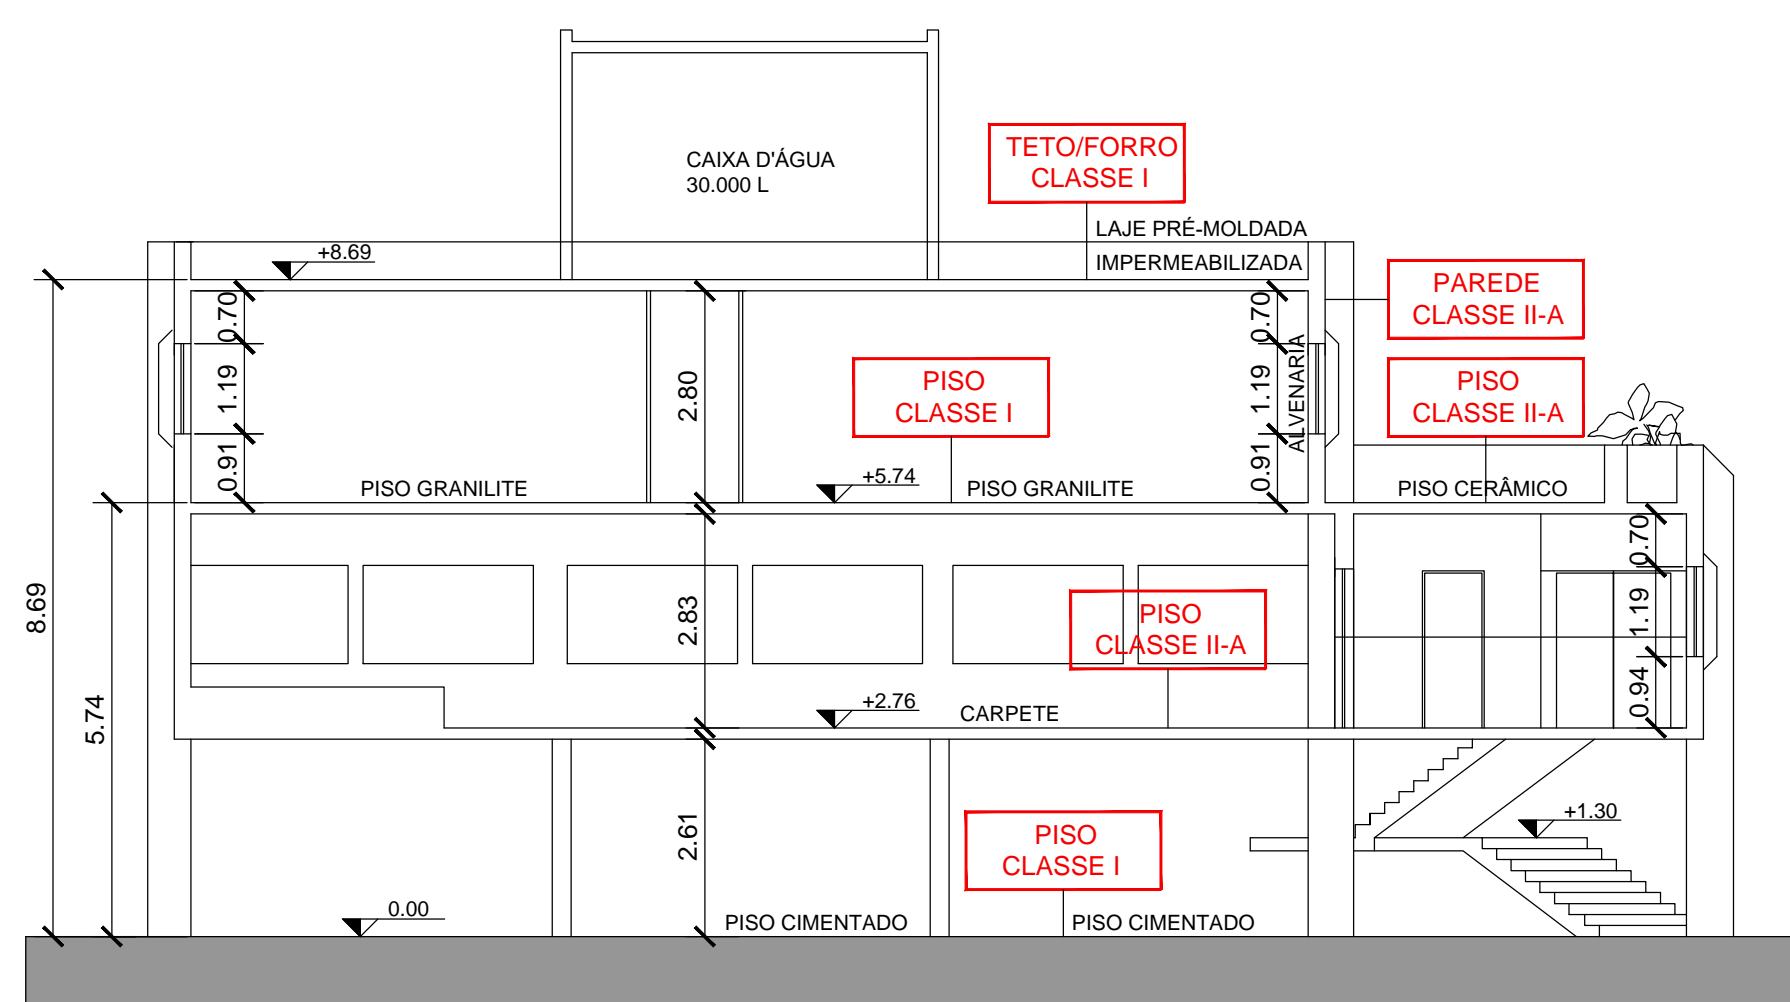

EDIFICAÇÃO 02
PRÉDIO ADMINISTRATIVO
CORTE B-B
ESCALA 1:100


GPS ENGENHARIA AMBIENTAL E SEG. DO TRABALHO
 AVENIDA JAPÃO, Nº 1941, VILA BRASILEIRA - MOGI DAS CRUZES - SP
 TEL: (11) 3374-1044

ASSUNTO: PROJETO TÉCNICO DE PREVENÇÃO E COMBATE A INCÊNDIO
 EDIFICAÇÃO 02: 2º ANDAR E CORTES

ENDEREÇO: AVENIDA CELSO GARCIA, 2.477
 BELÉM, SÃO PAULO/SP

PROP/RESP. PELO USO: HOSPITAL MATERNIDADE LEONOR
 MENDES DE BARROS

FOLHA: 10/20

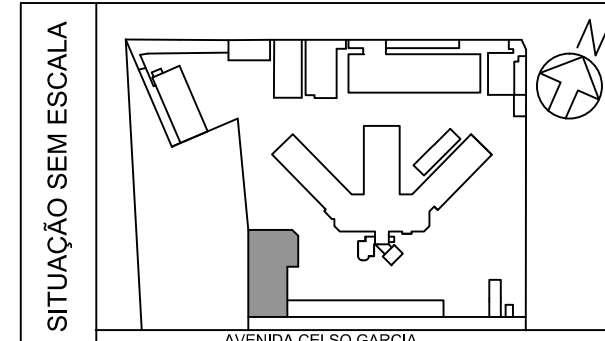

QUADRO DE ÁREAS (m²)	
TÉRREO	534,09
1º ANDAR	538,73
2º ANDAR	461,31
ÁREA TOTAL CONSTRUÍDA	1.534,13

PROPRIETÁRIO/RESPONSÁVEL PELO USO:
**HOSPITAL MATERNIDADE LEONOR
 MENDES DE BARROS**

RESPONSÁVEL TÉCNICO:
RAFAEL ORTIZ
 ENGENHEIRO QUÍMICO E DE SEGURANÇA DO TRABALHO
 CREA Nº 5062189/SP
 ART Nº 2007230172856472

DATA: JANEIRO/2018

CARIMBO CORPO DE BOMBEIROS