

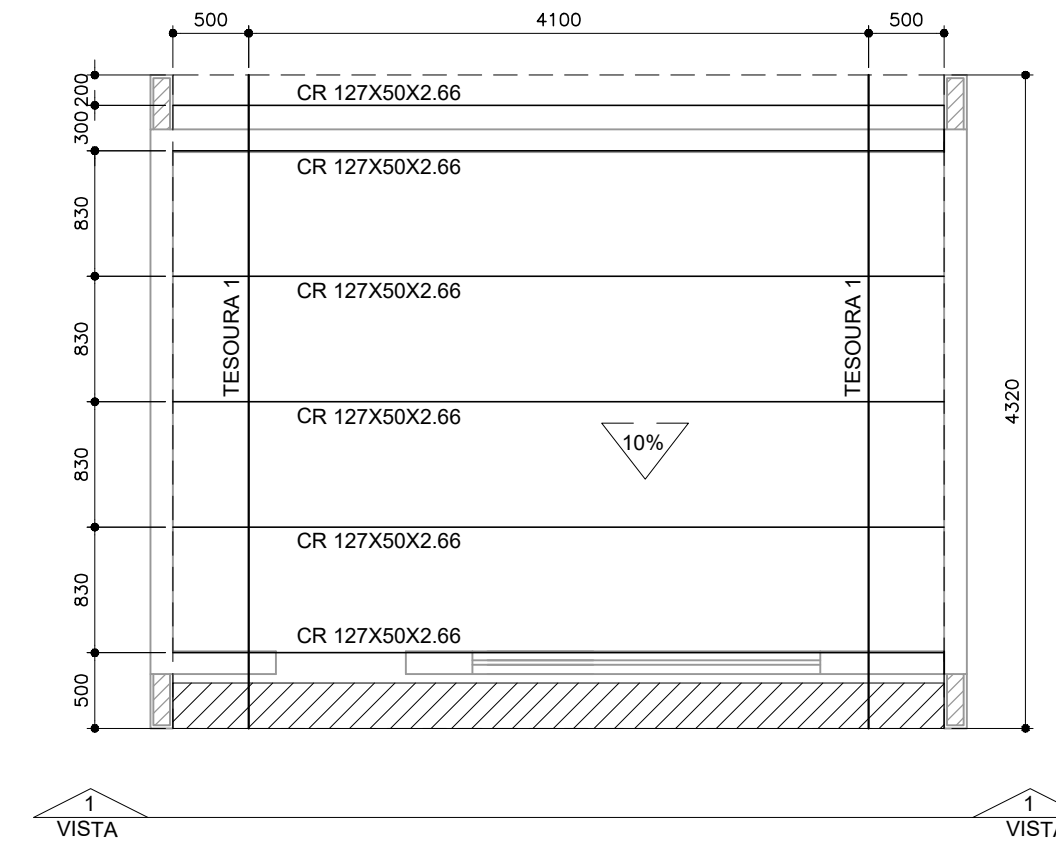


Elemento	AÇO	Quantidade (m)	Peso (kg)
L38X38X3,2	LAMINADO	15,00	27,30
CR127X50X2,66	DOBRADO	30,60	155,5
2C90X25X2,5	DOBRADO	34,60	178,9
Total			361,7

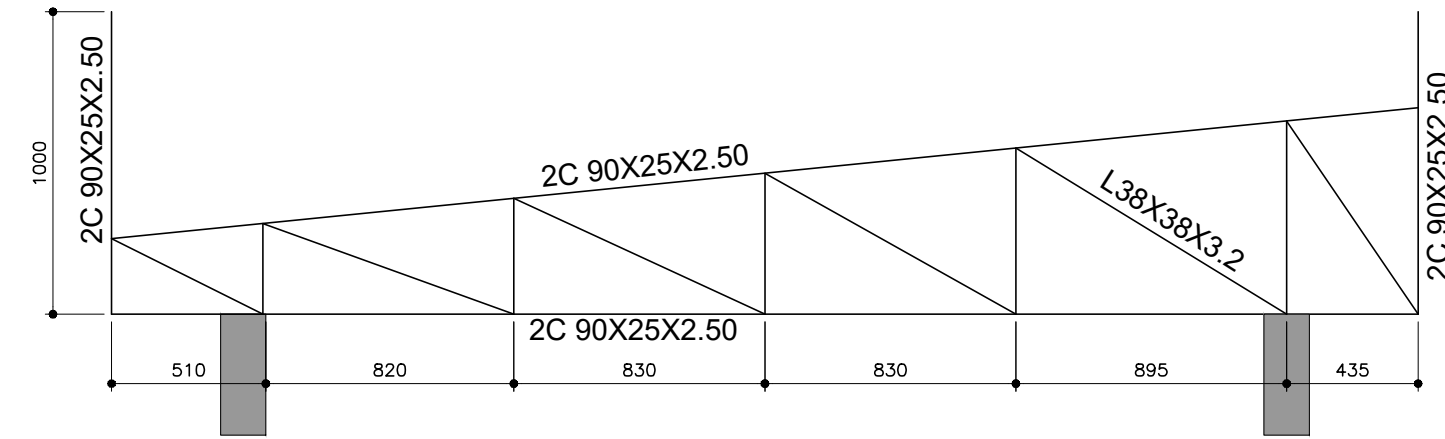


COBERTURA METÁLICA - CASA DE BOMBAS
ESCALA 1:50


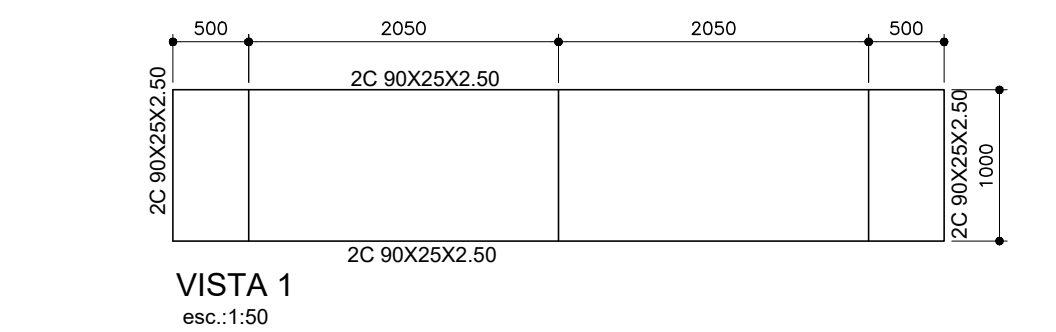


TESOURA 1(2X)
esc.:1:25

Elemento	AÇO	Quantidade (m)	Peso (kg)
L51X51X4,8	LAMINADO	28,10	191,2
CR100X70X3,00	DOBRADO	56,00	329,9
2C90X25X2,5	DOBRADO	105,00	542,90
Total			974,0

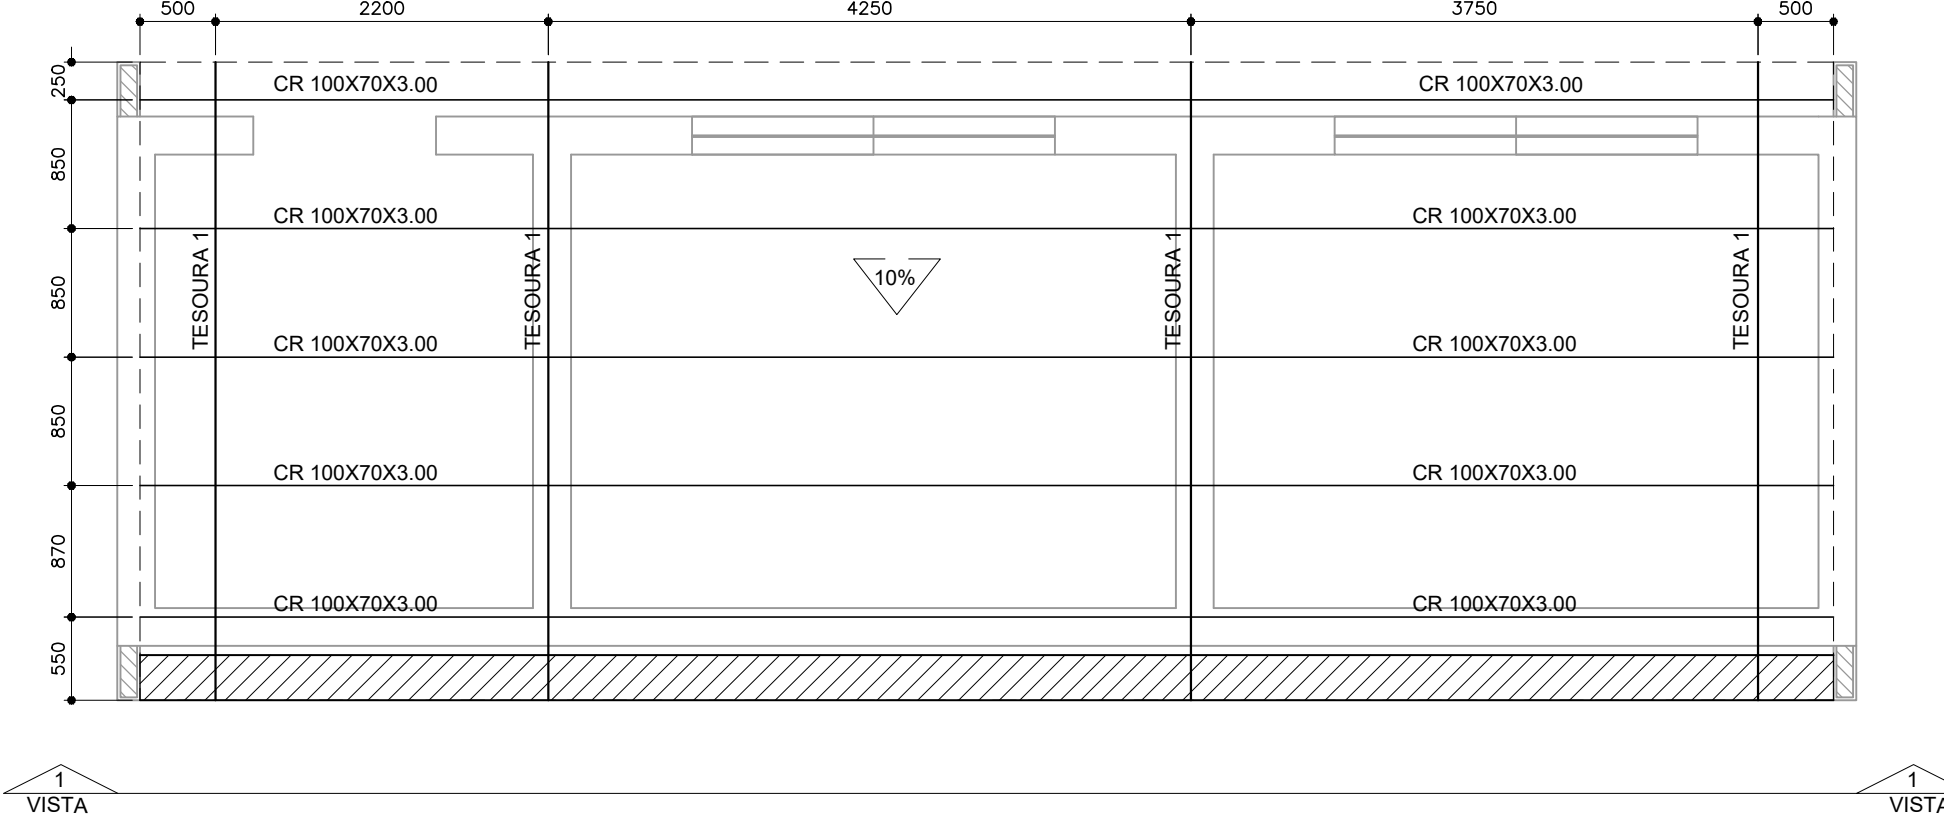


COBERTURA METÁLICA - LAVAGEM
ESCALA 1:50

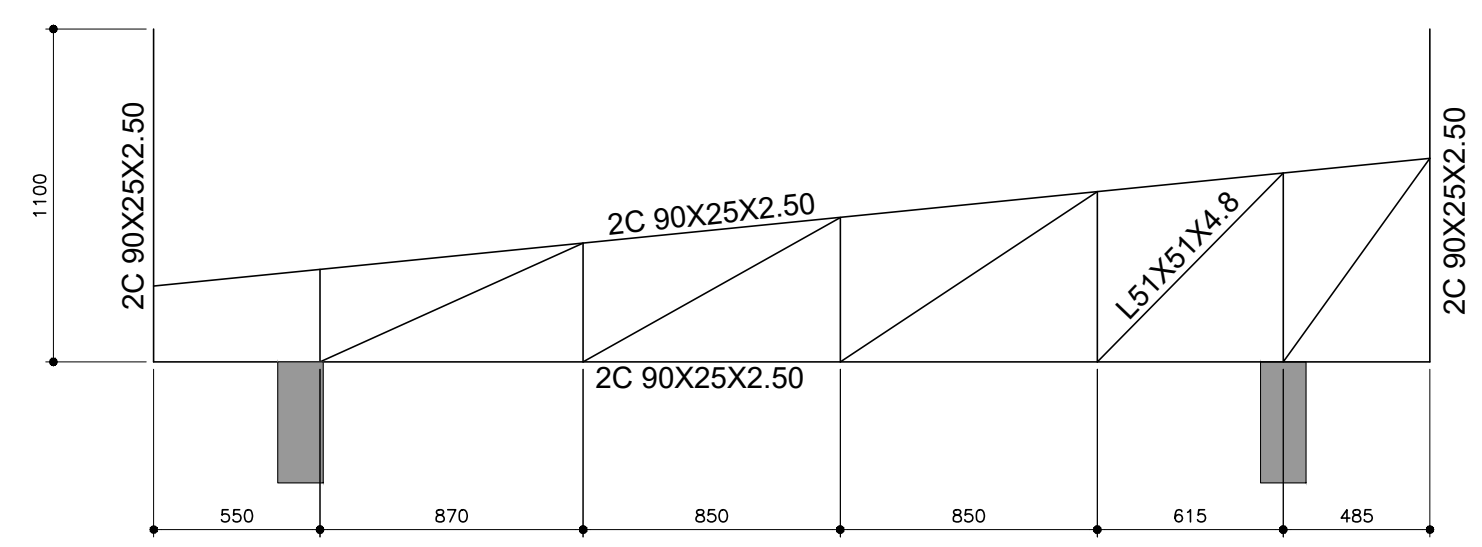
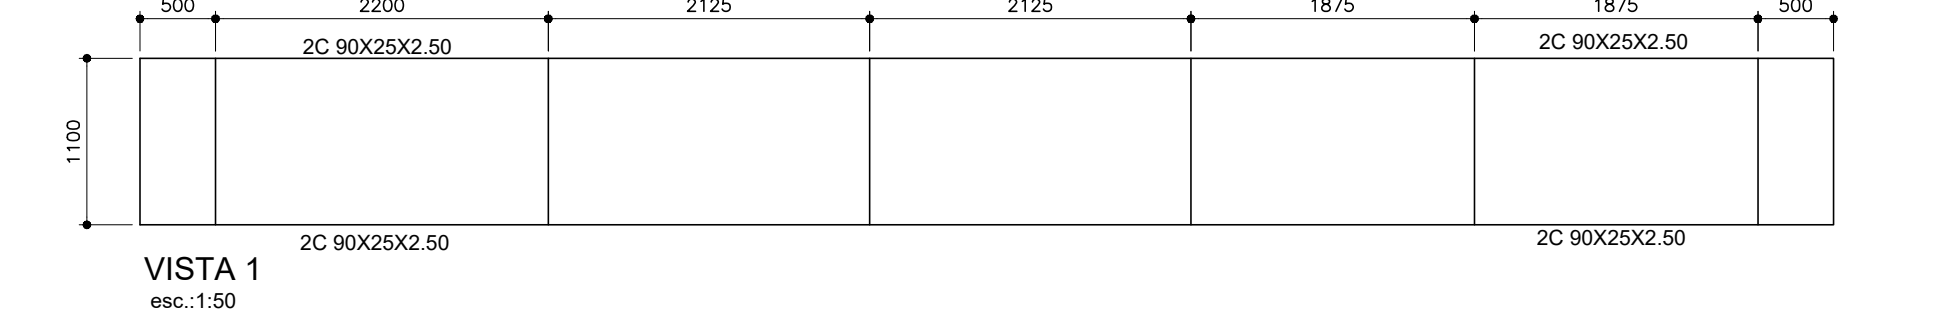


TESOURA 1(4X)
esc.:1:25

Elemento	AÇO	Quantidade (m)	Peso (kg)
L38X38X3,2	LAMINADO	18,9	34,40
CR150X80X2,66	DOBRADO	38,9	225,10
2C90X25X2,5	DOBRADO	25,4	131,40
Total			390,90

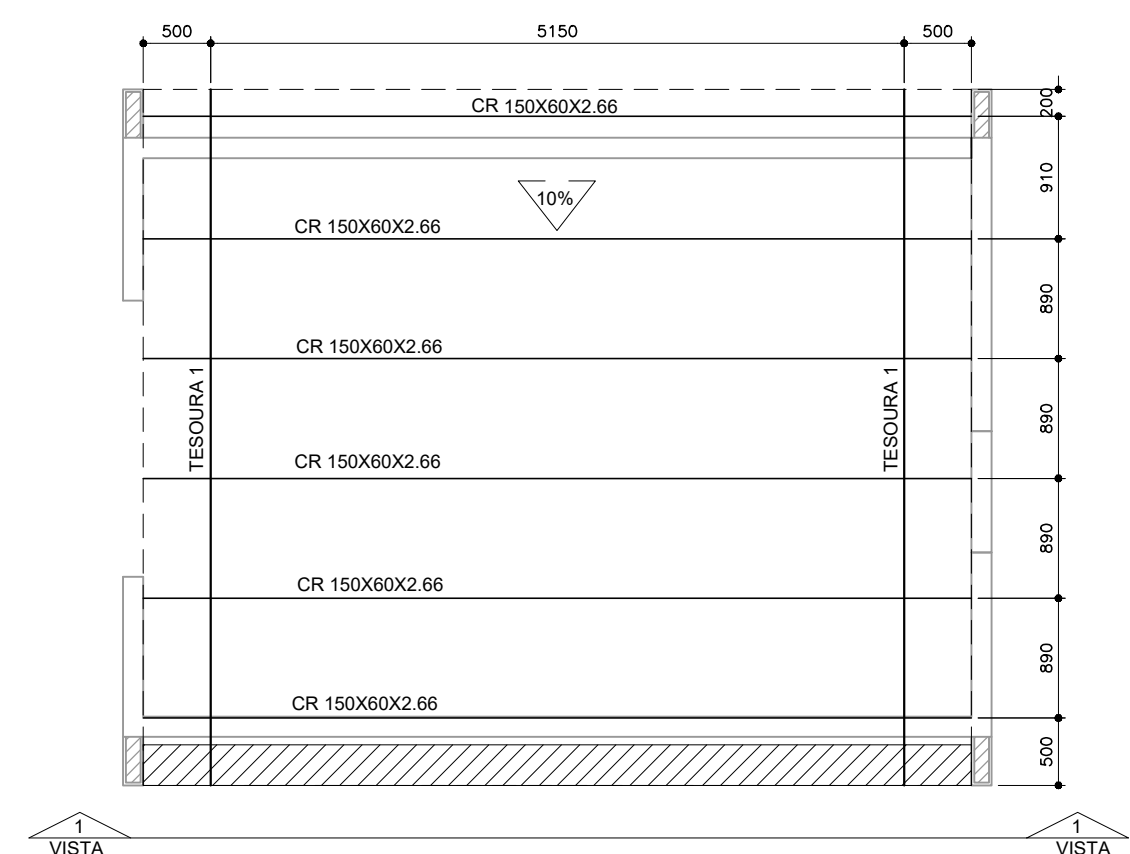


COBERTURA METÁLICA - CABINE DE FORÇA
ESCALA 1:50

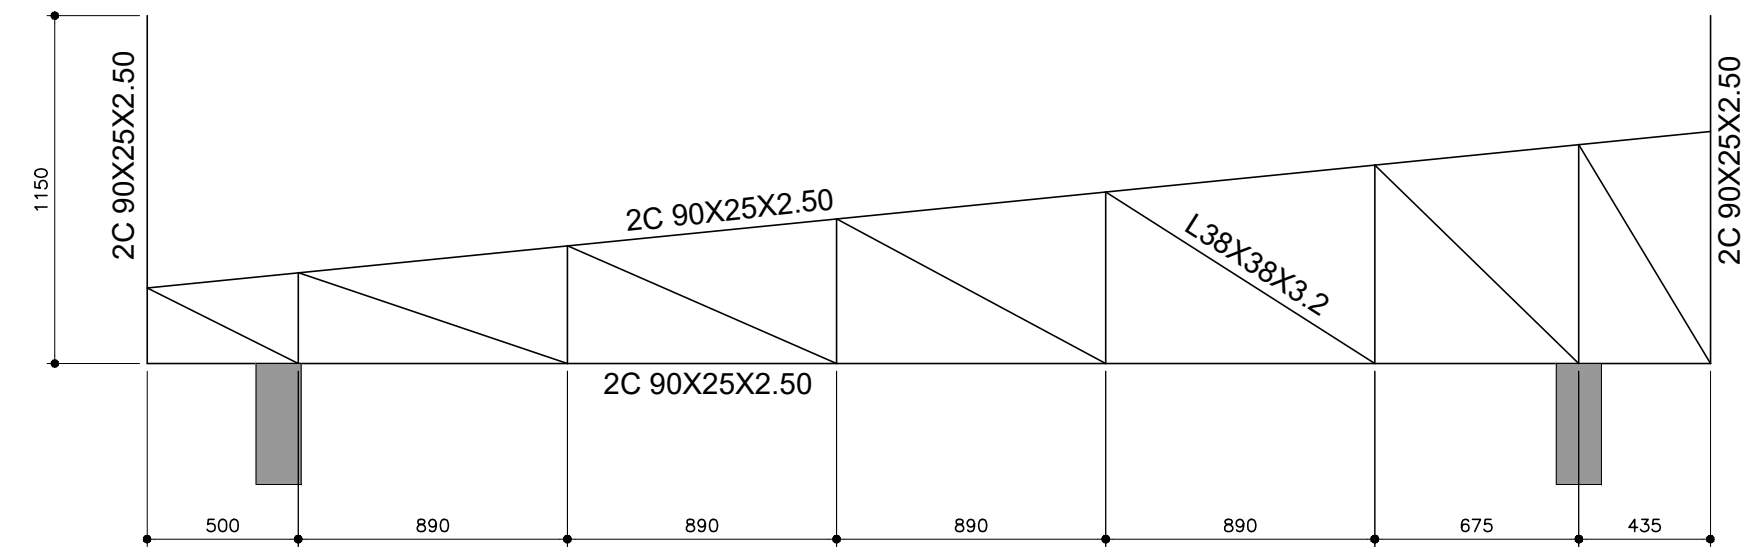
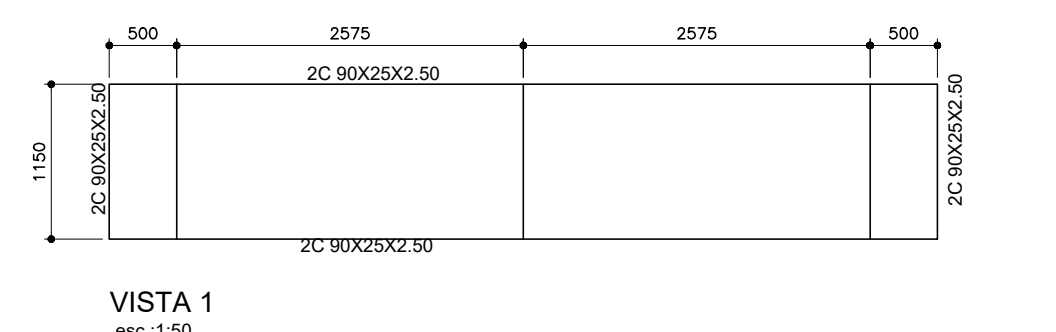


TESOURA 1(2X)
esc.:1:25


Elemento	AÇO	Quantidade (m)	Peso (kg)
L38X38X3,2	LAMINADO	12,6	19,30
CR100X50X2,66	DOBRADO	12,0	54,30
2C90X25X2,5	DOBRADO	27,4	141,70
Total			215,30

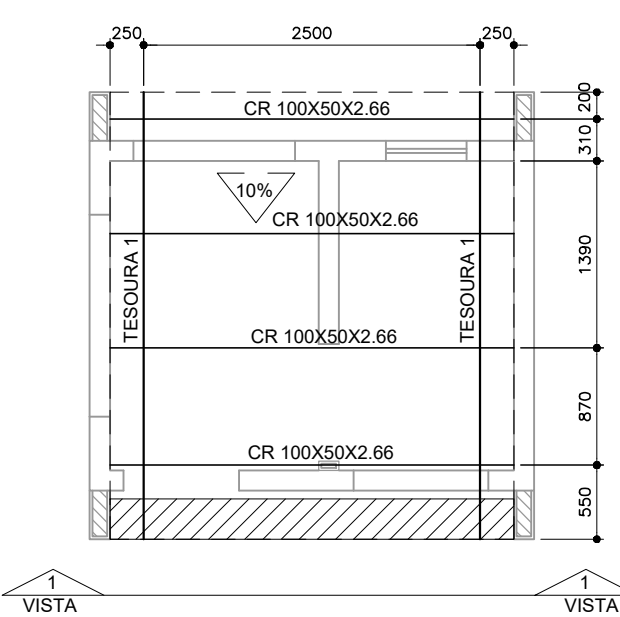

COBERTURA METÁLICA - GUARITA
ESCALA 1:50

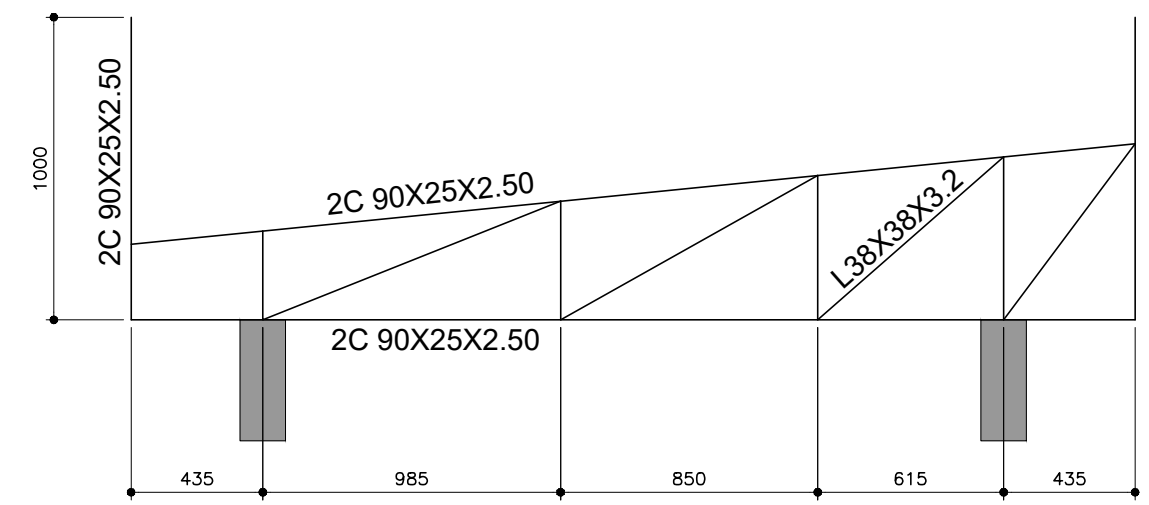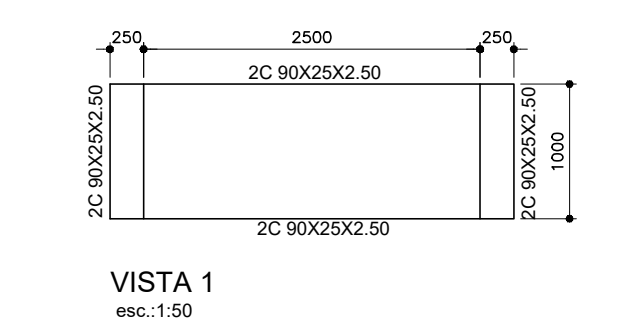


TESOURA 1(2X)
esc.:1:25

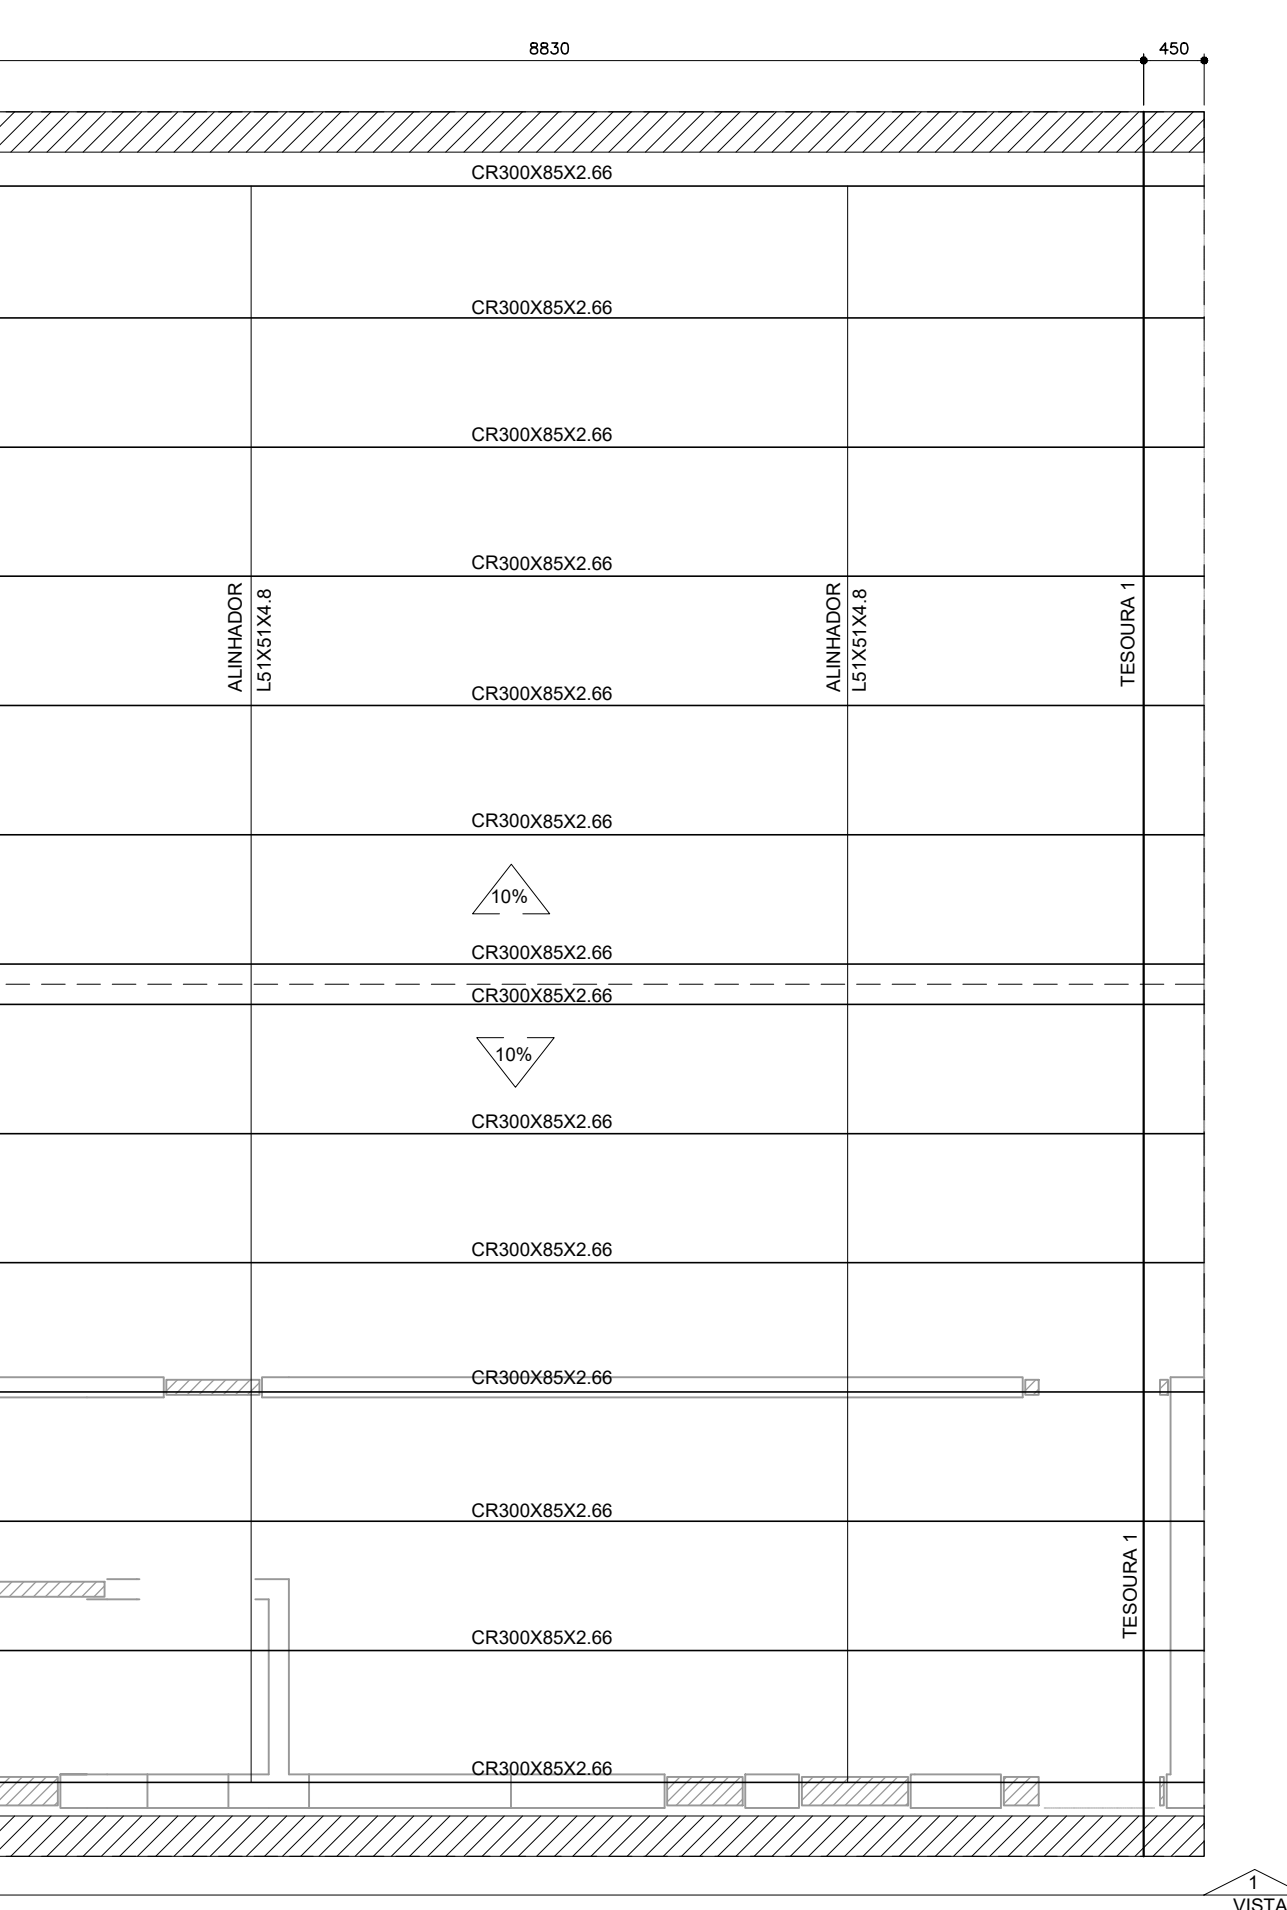


COBERTURA METÁLICA - AMBULÂNCIAS
ESCALA 1:50

Elemento	AÇO	Quantidade (m)	Peso (kg)
CR300X80X2,66	DOBRADO	136,3	1429,8
2C100X40X2,66	DOBRADO	52,0	371,8
2C200X90X2,66	DOBRADO	85,0	790,4
2L44X44X4,8	LAMINADO	42,7	297,0
L51X51X4,8	LAMINADO	23,8	85,7
2C100X50X2,66	DOBRADO	13,6	108,6
Total			3073,3

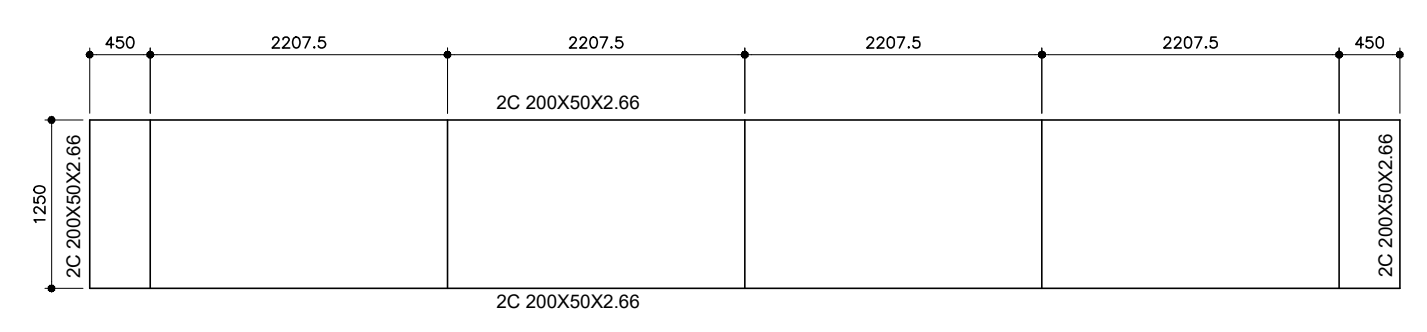

VISTA 1
esc.:1:50

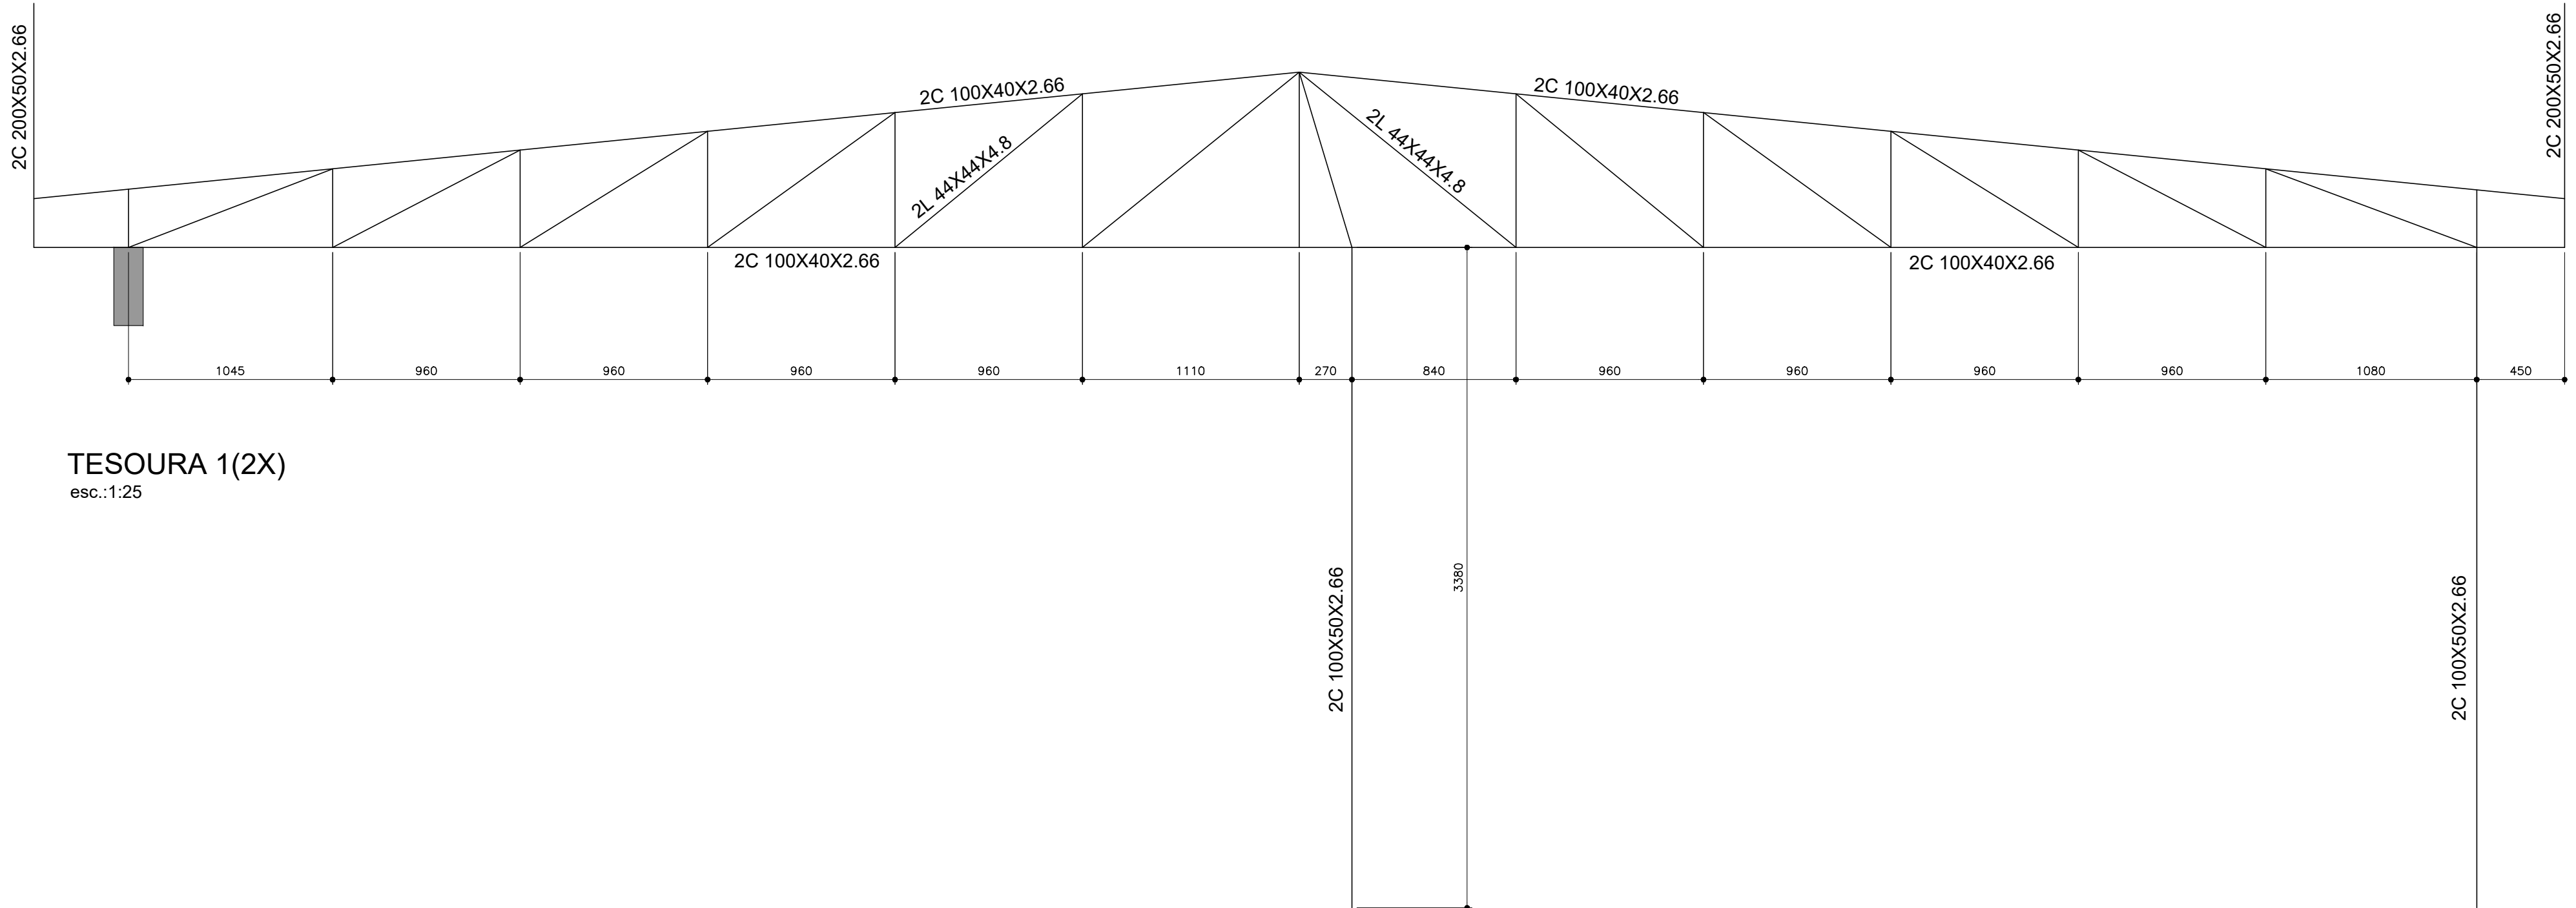

TESOURA 1(2X)
esc.:1:25

- NOTAS:
- 1-) MEDIDAS EM MILÍMETROS NÍVEIS EM METROS
 - 2-) AÇO ESTRUTURAL - AÇO DOBRADO CF-26 AÇO LAMINADO ASTM-36
 - 3-) ELETRODOS PARA SOLDA MANUAL E70XX

VERIFICAR MEDIDAS NA OBRA

NOTAS

1.	CONFERRIR MEDIDAS NO LOCAL	
2.		
3.		
4.		
5.		
6.		

REV.	DESCRIÇÃO	RESPONSÁVEL	DATA
AS	BUILT		
REV. 02	REVISÃO DAS LAJES - ÁREA TÉCNICA PARA ALOCAÇÃO DO AR COND.		10/11/2017
REV. 01	REVISÃO NO LAYOUT - SOLICITADO PELA SECRETARIA DO ESTADO		01/09/2017
	EMISSÃO INICIAL		



Secretaria de Estado da Saúde
GOVERNO DO ESTADO DE SÃO PAULO

HOSP. ESTADUAL MANOEL DE ABREU
R. Salvador Filardi, 6-88 - Vila Rocha, Bauri - SP

PROJETO BÁSICO - ANEXOS 1 - METÁLICA

COBERTURA METÁLICA

103-MMA-ANX1-MET-ROO-DWG

Av. Dr. Edson Cavatto de Aguiar, 1188, 3º andar
12015-000 - São Paulo - SP
Tel. (11)3066-8420 Fax (11)3066-8482

Arq. ADHEMAR DIZIOLI FERNANDES
Eng. CAVALO CHINGOTTE