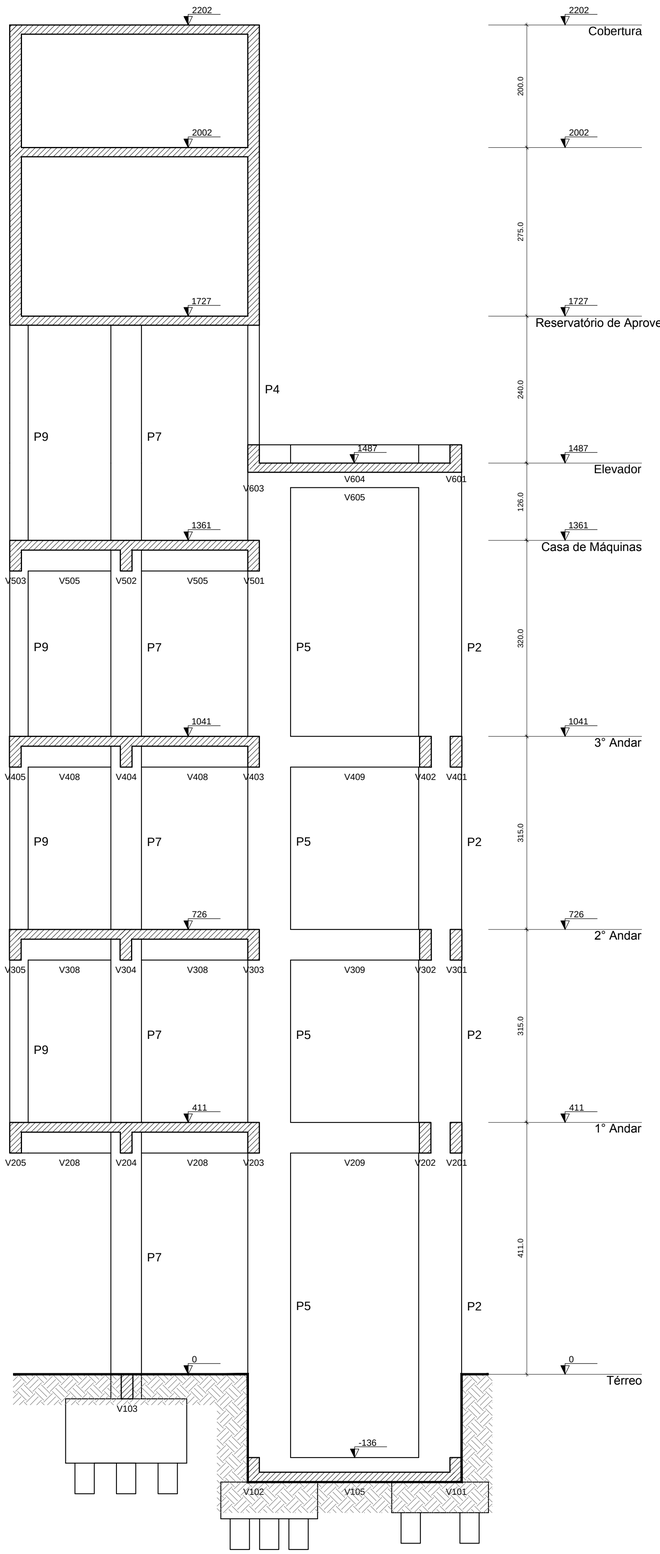

CORTE A-A

ESC: 1:50

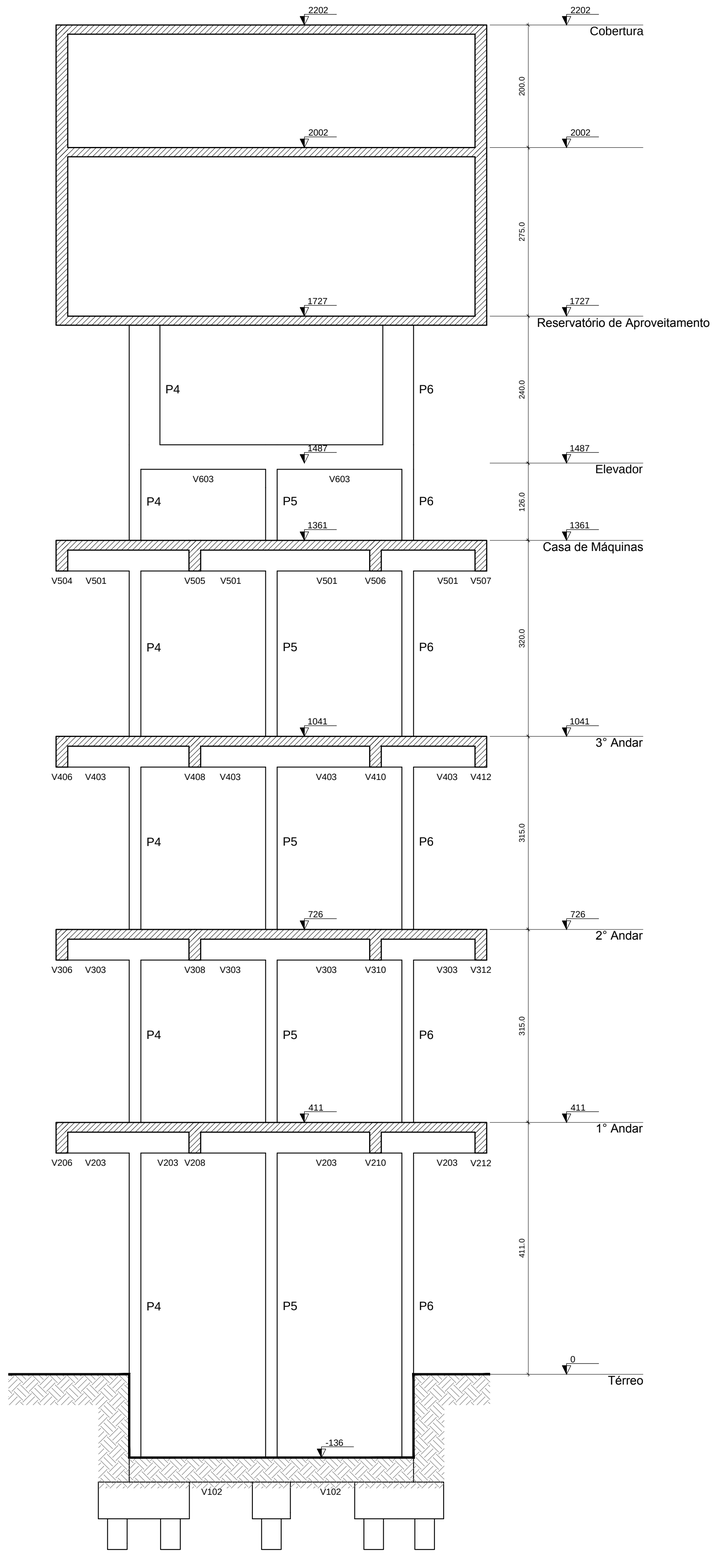

CORTE B-B

ESC: 1:50

DOCUMENTOS DE REFERÊNCIA

1. PROJETO DE ARQUITETURA FORNECIDO PELO CLIENTE;
2. NORMA BRASILEIRA DE FUNDAÇÕES NBR-6122;
3. NORMA BRASILEIRA DE CARREGAMENTOS NBR-6120;
4. PROJETOS E EXECUÇÃO DE OBRAS DE CONCRETO ARMADO NBR-6118;
5. PROJETO E EXECUÇÃO DE FUNDAÇÕES NBR-51/78;

NOTAS

1. A LOCAÇÃO DA OBRA DEVERÁ SER FEITA PELO PROJETO ESTRUTURAL;
2. AS FUNDAÇÕES DEVERÃO SER CENTRADAS NO CENTRO DE GRAVIDADE DE SUAS RESPECTIVAS BASES;
3. CONFERIR MEDIDAS COM O PROJETO DE ARQUITETURA;
4. ANTES DA EXECUÇÃO, ESTE PROJETO DEVERÁ SER VERIFICADO EM RELAÇÃO A ÚLTIMA REVISÃO DOS RESPECTIVOS ELEMENTOS DE REFERÊNCIA;
5. MANTER COBRIMENTO DA ARMADURA COM ESPAÇADOR PLÁSTICO;
6. PREVER LASTRO DE CONCRETO MAGRO DE 5 cm SOB AS ESTRUTURAS EM CONCRETO;
7. CONCRETO CLASSE C30 (fck ≥ 30 MPa) - CLASSE DE AGRESSIVIDADE AMBIENTAL II, MODERADO FACE A REVESTIMENTO E CONTROLE TÉCNICO DO CONCRETO CONFORME NBR-2118, MÓDULO DE ELASTICIDADE Ecs > 26.8 GPa, RESISTÊNCIA A TRAÇÃO fct > 2.9 MPa, SLUMP > 12cm, CIMENTO POZOLÂNICO CPIV;
8. COBRIMENTO DA ARMAÇÃO:
   COBRIMENTO BLOCOS = 5.0cm
   COBRIMENTO PILAR EXTERNO = 3.0cm
   COBRIMENTO VIGA EXTERNA = 3.0cm
   COBRIMENTO LAJES = 2.0cm
9. MEDIDAS EM cm E ELEVAÇÕES EM cm, EXCETO ONDE INDICADO;
10. O CONCRETO DEVERÁ SER VIBRADO MECANICAMENTE;
11. DIÂMETRO MÁXIMO CARACTERÍSTICO DO AGREGADO GRAÚDO = 19mm;
12. AÇO ESTRUTURAL CA50/CA60 - FY=500MPA - FY=600MPA (MARCA GERDAU, BELGO MINEIRA OU SIMILAR);
13. APÓS A VERIFICAÇÃO DO INÍCIO DA PEGA DO CONCRETO, AS PEÇAS DEVERÃO ESTAR SEMPRE MOLHADAS;
14. NÃO USAR ADITIVOS A BASE DE CLORETOS;
15. TODO O TERRENO DEVERÁ SER APILOADO SATISFATORIAMENTE ANTES DA APLICAÇÃO DO CONCRETO MAGRO;
16. AS FORMAS DE MADEIRA DEVERÃO SER MOLHADAS ATÉ O ENCHARCAMENTO INSTANTES ANTES DA CONCRETAGEM;
17. PARA CONCRETO FORNECIDO POR USINA, DEVERÁ CONSTAR OBRIGATORIAMENTE NA NOTA FISCAL:
    MÓDULO DE ELASTICIDADE
    RESISTÊNCIA CARACTERÍSTICA DO CONCRETO (fck)
    CONSUMO DE CIMENTO POR m3
    ESPECIFICAÇÕES DO TIPO DE CIMENTO E FABRICANTE
    ABATIMENTO (SLUMP)
    MARCA E DOSAGEM DOS ADITIVOS PARA CONCRETOS
    RELAÇÃO ÁGUA/CIMENTO
    DIMENSÃO MÁXIMA CARACTERÍSTICA DA BRITA
18. NO PREPARO, CONTROLE E RECEBIMENTO DO CONCRETO DEVERÁ SER OBEDECIDO O DISPOSTO NA NBR 12655 / 1996;
19. NO CONTROLE TECNOLÓGICO DOS MATERIAIS COMPONENTES DO CONCRETO DEVERÁ SER OBEDECIDO O DISPOSTO NA NBR 12654 / 92;
20. O CONTROLE TECNOLÓGICO DO CONCRETO DEVERÁ SER DO TIPO RIGOROSO;
21. AS FORMAS E ESCORAMENTOS DEVERÃO SER DIMENSIONADAS E EXECUTADAS DE ACORDO COM AS RESCRIÇÕES DA NB-11 E NB-14, DE MODO QUE NÃO SOFRAM DEFORMAÇÕES PREJUDICIAIS, QUER SOB A AÇÃO DOS FATORES AMBIENTAIS, QUER SOB A CARGA, ESPECIALMENTE A DO CONCRETO ANTES DO INÍCIO DO TEMPO DE PEGA;
22. CASO SE UTILIZE DESMOLDANTES, ESTES DEVERÃO SER APLICADOS ANTES DA DISPOSIÇÃO DAS ARMADURAS;
23. NO LANÇAMENTO DO CONCRETO NAS FORMAS, DEVE-SE TOMAR AS PRECAUÇÕES NECESSÁRIAS PARA QUE NÃO HAJA SEGREGAÇÃO DO MESMO. RECOMENDA-SE QUE A ALTURA DE QUEDA LIVRE NÃO ULTRAPASSE 2 METROS;
24. EM NENHUMA HIPÓTESE O LANÇAMENTO DO CONCRETO PODERÁ SER FEITO APÓS O INÍCIO DA PEGA.
25. CASO SEJA NECESSÁRIO A REALIZAÇÃO DE JUNTA DE CONCRETAGEM POR INTERRUPÇÃO DE LANÇAMENTO, DEVE-SE PROCEDER O TRAMENTO DA SUPERFICIE COM ESCOVAÇÃO DA NATA SUPERFICIAL E LAVAGEM DO PÓ RESULTANTE DA OPERAÇÃO. CASO ESTA OPERAÇÃO SEJA EXECUTADA COM INTERVALO SUPERIOR A 14 DIAS CORRIDOS, DEVE-SE UTILIZAR ADESIVO ESTRUTURAL NA INTERFACE DA JUNTA DE CONCRETAGEM;
26. NÃO EXECUTAR FUROS PARA PASSAGEM DE TUBULAÇÃO SUPERIORES A 75mm SEM A CONSULTA PRÉVIA DO PROJETISTA. O ESPAÇAMENTO DA TUBULAÇÃO DEVERÁ SER NO MÍNIMO DE 15cm ENTRE AS FACES;
27. A EXECUÇÃO DEVERÁ SER ACOMPANHADA DOS DESENHOS DE ARQUITETURA E ESTRUTURA;
28. OS ENCHIMENTOS DEVERÃO SER EXECUTADOS COM CONCRETO LEVE OU MATERIAL INERTE DE PESO ESPECÍFICO EQUIVALENTE;
29. NENHUMA ALTERAÇÃO NO PROJETO ESTRUTURAL PODERÁ SER EFETUADA SEM A AUTORIZAÇÃO DO PROJETISTA;
30. ALTERAÇÕES NA DESTINAÇÃO DA ESTRUTURA OU PARTE DA MESMA DEVEM SER CONSULTADAS PREVIAMENTE AO PROJETISTA.

Nº	REVISÃO/DESCRIÇÃO	PROJETISTA	DATA
Ø	EMISSÃO_INICIAL	MARIO	21.07.2017

ARCHITECH
Consultoria e Planejamento Ltda.

AUTOR DO PROJETO	PROPRIETÁRIO	RESP. TÉCNICO

PROJETO ESTRUTURAL

GRUPO TÉCNICO DE EDIFICAÇÕES
Av. Dr. Enéas de Carvalho Aguiar, nº.188, 3°andar
São Paulo–SP Cep 05403–000
Tel. (11)3066 8420 Fax (11)3066 8482

UNIDADE: DRS XVI – SOROCABA
LOCAL: SOROCABA – SP
REFERÊNCIA: CORTES

PROJETO EXECUTIVO DE ESTRUTURA

CÓDIGO DO ESPEDO	FOLHA
D–016/EST	05

ARQ. ARQUIVO	ESCALA	DATA
6.019,35	INDICADA	21/07/2017

DIRETOR DO S.T.E.: Arq. ADHEMAR DIZIOLI FERNANDES
AUTORES DO PROJETO
COORDENAÇÃO DE PROJETO: Arq. SARA JACOB
DESENHISTA

Este documento não pode ser reproduzido ou usado para qualquer finalidade diferente daquela para a qual está sendo fornecido.

PLOTAGEM

COR	PENA Nº	ESP.
01	07	0.100
02	07	0.200
03	07	0.300
04	07	0.400
05	07	0.500
06	07	0.600
07	07	0.700
15	15	0.100
254	254	0.100
PANTONE 485C	PANTONE 485C	0.100
PANTONE 7455C	PANTONE 7455C	0.100
PANTONE 7528C	PANTONE 7528C	0.100
PANTONE 7528C	PANTONE 7528C	0.100
PANTONE 7528C	PANTONE 7528C	0.100

FOLHA A1
841x594mm