



CONTINUA PARA O ABRIGO DE LIXO (EDIFICAÇÃO 13)  
VERIFICAR DETALHE ABAIXO

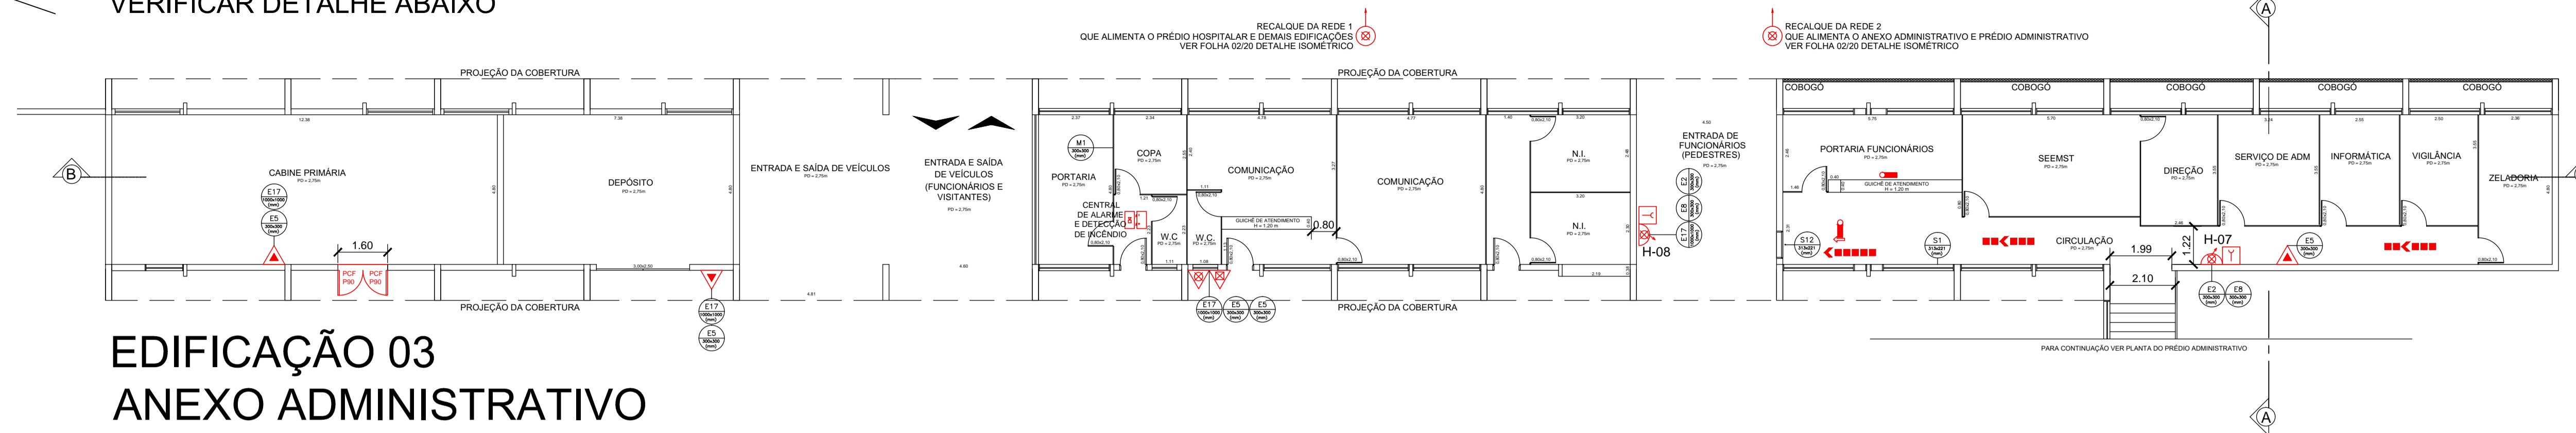

**EDIFICAÇÃO 03**  
**ANEXO ADMINISTRATIVO**  
**TÉRREO**  
**ESCALA 1:125**




CONTINUA PARA O ANEXO ADMINISTRATIVO (EDIFICAÇÃO 03)  
VERIFICAR DETALHE ACIMA

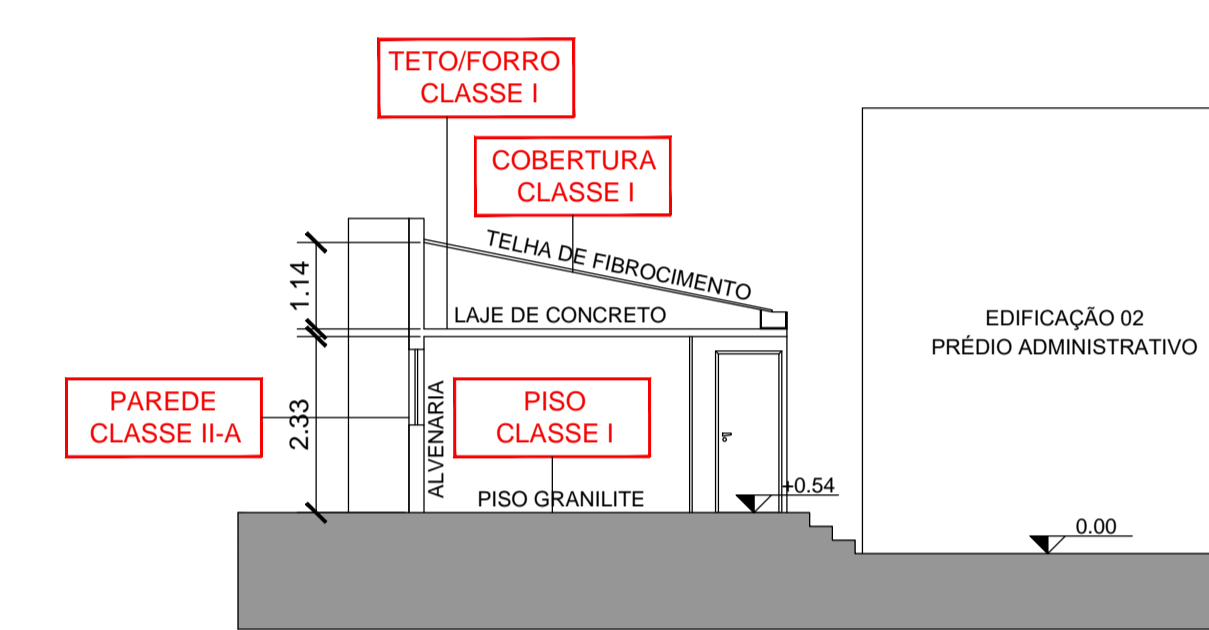

**EDIFICAÇÃO 03 E 13**  
**ANEXO ADMINISTRATIVO E ABRIGO DE LIXO**  
**CORTE A-A**  
**ESCALA 1:100**

**EDIFICAÇÃO 13**  
**ANEXO ADMINISTRATIVO**  
**TÉRREO**  
**ESCALA 1:125**

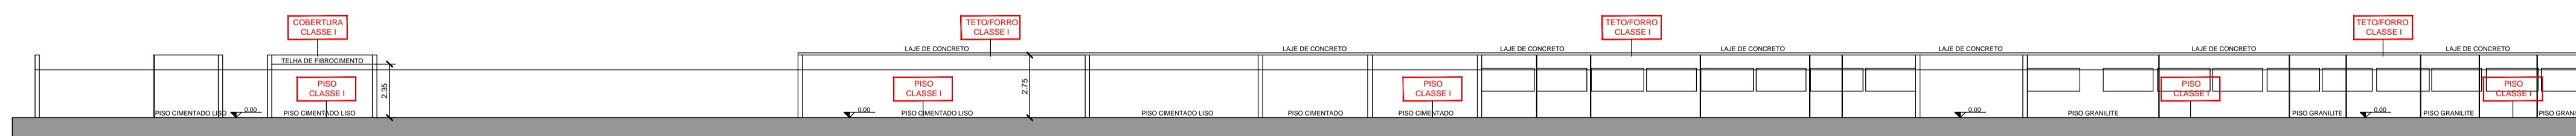

**EDIFICAÇÃO 03 E 13**  
**ANEXO ADMINISTRATIVO E ABRIGO DE LIXO**  
**CORTE B-B**  
**ESCALA 1:200**

CONTROLE DE MATERIAIS DE ACABAMENTO CONFORME ANEXO "B" DA IT 10/2011		
PISO	ACABAMENTO	CLASSE I
	REVESTIMENTO	CLASSE I
PAREDE	ACABAMENTO	CLASSE II-A
	REVESTIMENTO	CLASSE II-A
TETO E FORRO COBERTURA	ACABAMENTO	CLASSE I
	REVESTIMENTO	CLASSE I


**GPS ENGENHARIA AMBIENTAL E SEG. DO TRABALHO**  
AVENIDA JAPÃO, Nº 1941, VILA BRASILEIRA - MOGI DAS CRUZES - SP  
TEL: (11) 3374-1044

ASSUNTO: PROJETO TÉCNICO DE PREVENÇÃO E COMBATE A INCÊNDIO  
EDIFICAÇÃO 03 E 13: TÉRREO E CORTES

ENDEREÇO: AVENIDA CELSO GARCIA, 2.477  
BELÉM, SÃO PAULO/SP

PROP/RESP. PELO USO: HOSPITAL MATERNIDADE LEONOR  
MENDES DE BARROS

FOLHA: 11/20

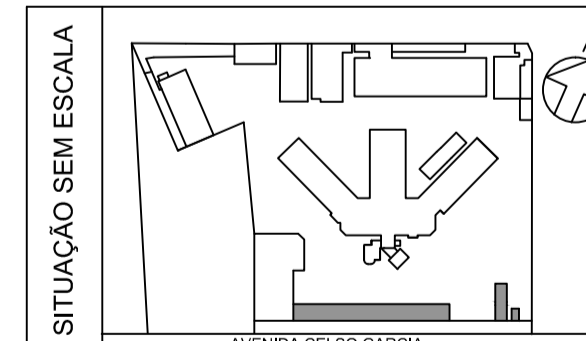

SITUAÇÃO SEM ESCALA

ANEXO ADMINISTRATIVO	408,83
ABRIGO DE LIXO	85,49
ÁREA TOTAL CONSTRUÍDA	494,32

PROPRIETÁRIO/RESPONSÁVEL PELO USO:  
HOSPITAL MATERNIDADE LEONOR  
MENDES DE BARROS

RESPONSÁVEL TÉCNICO:  
RAFAEL ORTIZ  
ENGENHEIRO QUÍMICO E DE SEGURANÇA DO TRABALHO  
CREA Nº 5062181/92  
ART Nº 2007230172856472

DATA: JANEIRO/2018

CARIMBO CORPO DE BOMBEIROS