


COBERTURA METÁLICA VESTIÁRIOS
ESCALA 1:50




COBERTURA METÁLICA GUARITA
ESCALA 1:50

Elemento	AÇO	Quantidade (m)	Peso (kg)
2L44x44x3.2	LAMINADO	200.8	853.4
CR150x60x2.66	DOBRADO	342.9	2091.7
2C200x40x4.0	DOBRADO	436.7	4297.2
Total			7242.3

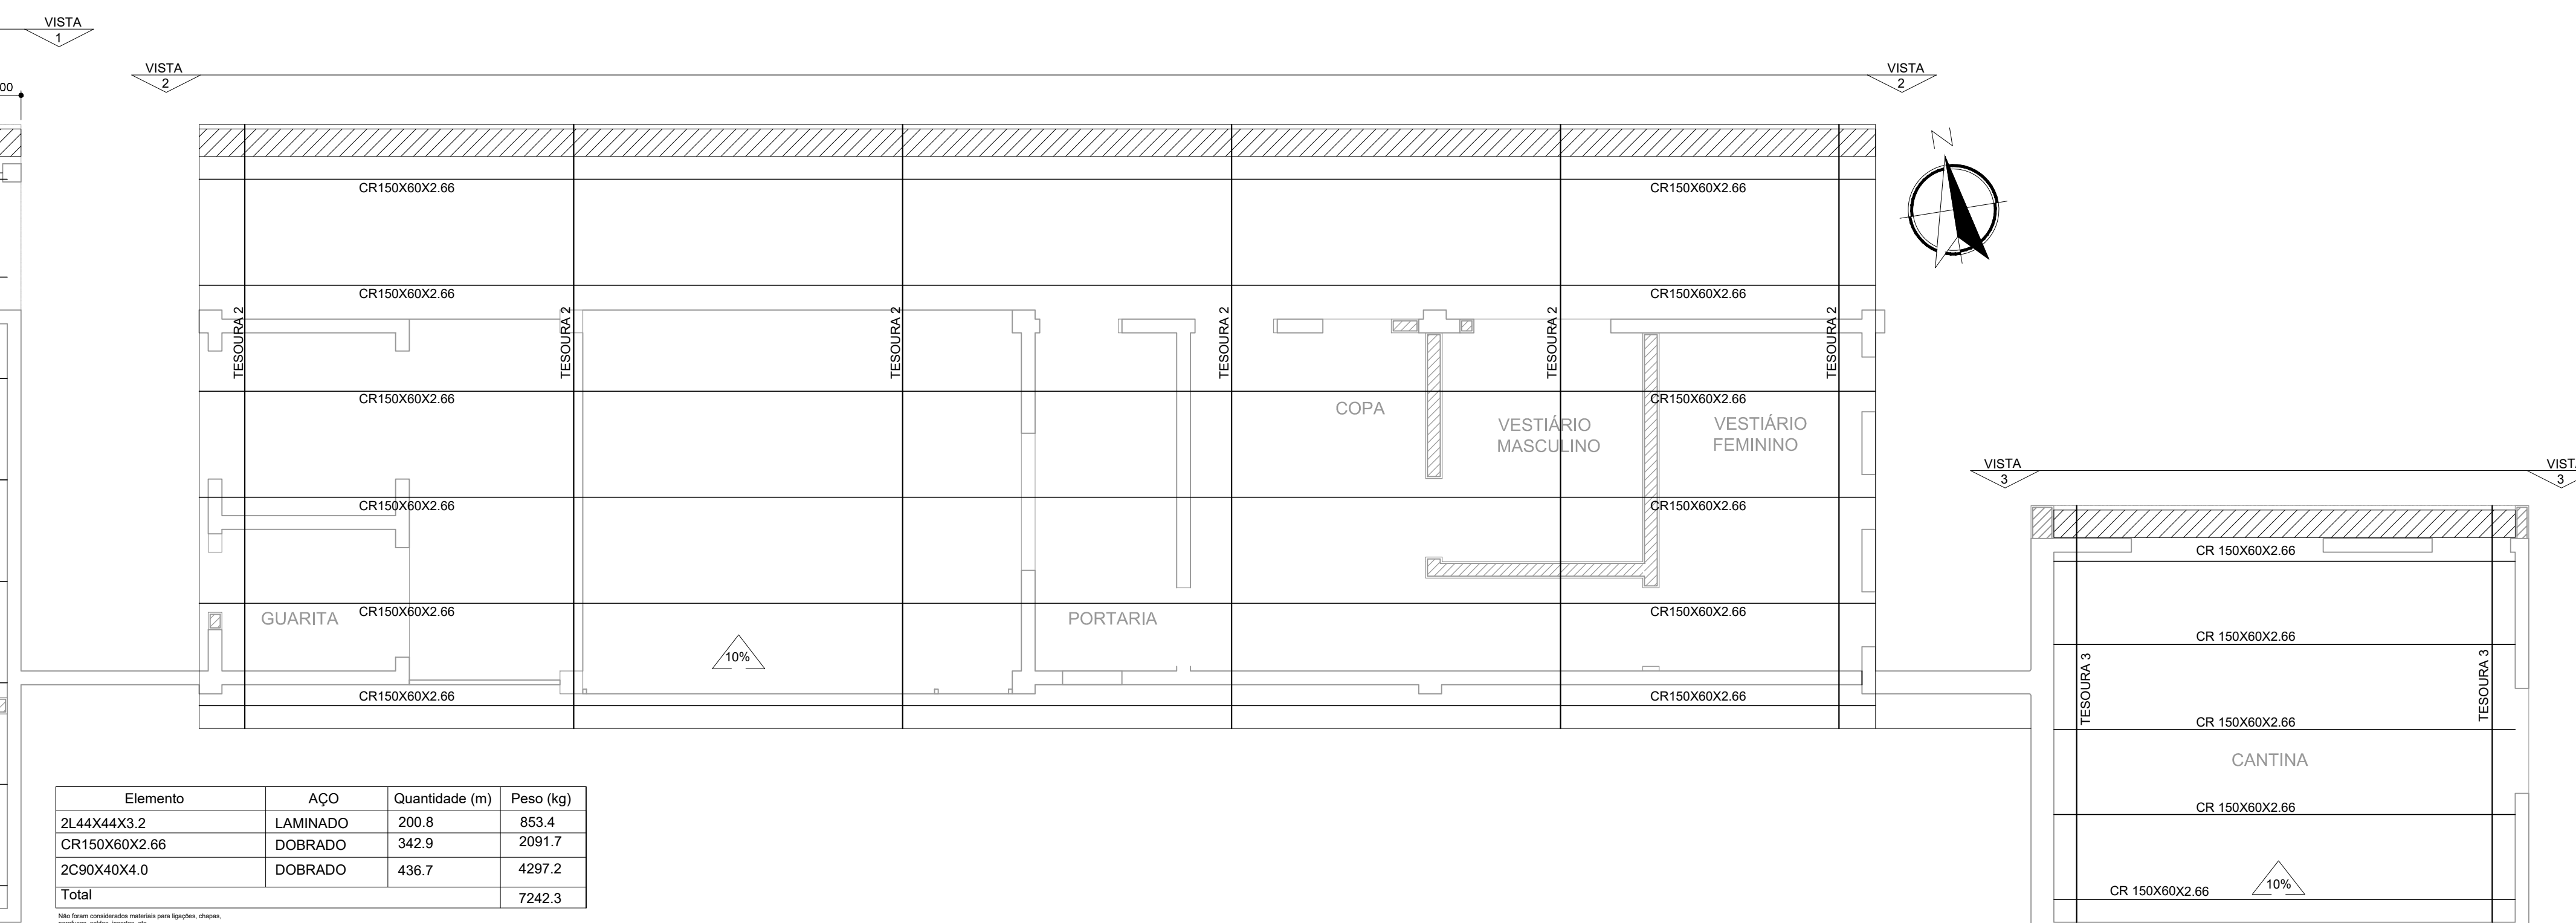

COBERTURA METÁLICA CANTINA
ESCALA 1:50

Elemento	AÇO	Quantidade (m)	Peso (kg)
L38x38x3.2	LAMINADO	13.0	23.7
CR150x60x2.66	DOBRADO	25.3	154.4
2C200x25x2.5	DOBRADO	34.7	179.4
Total			357.5

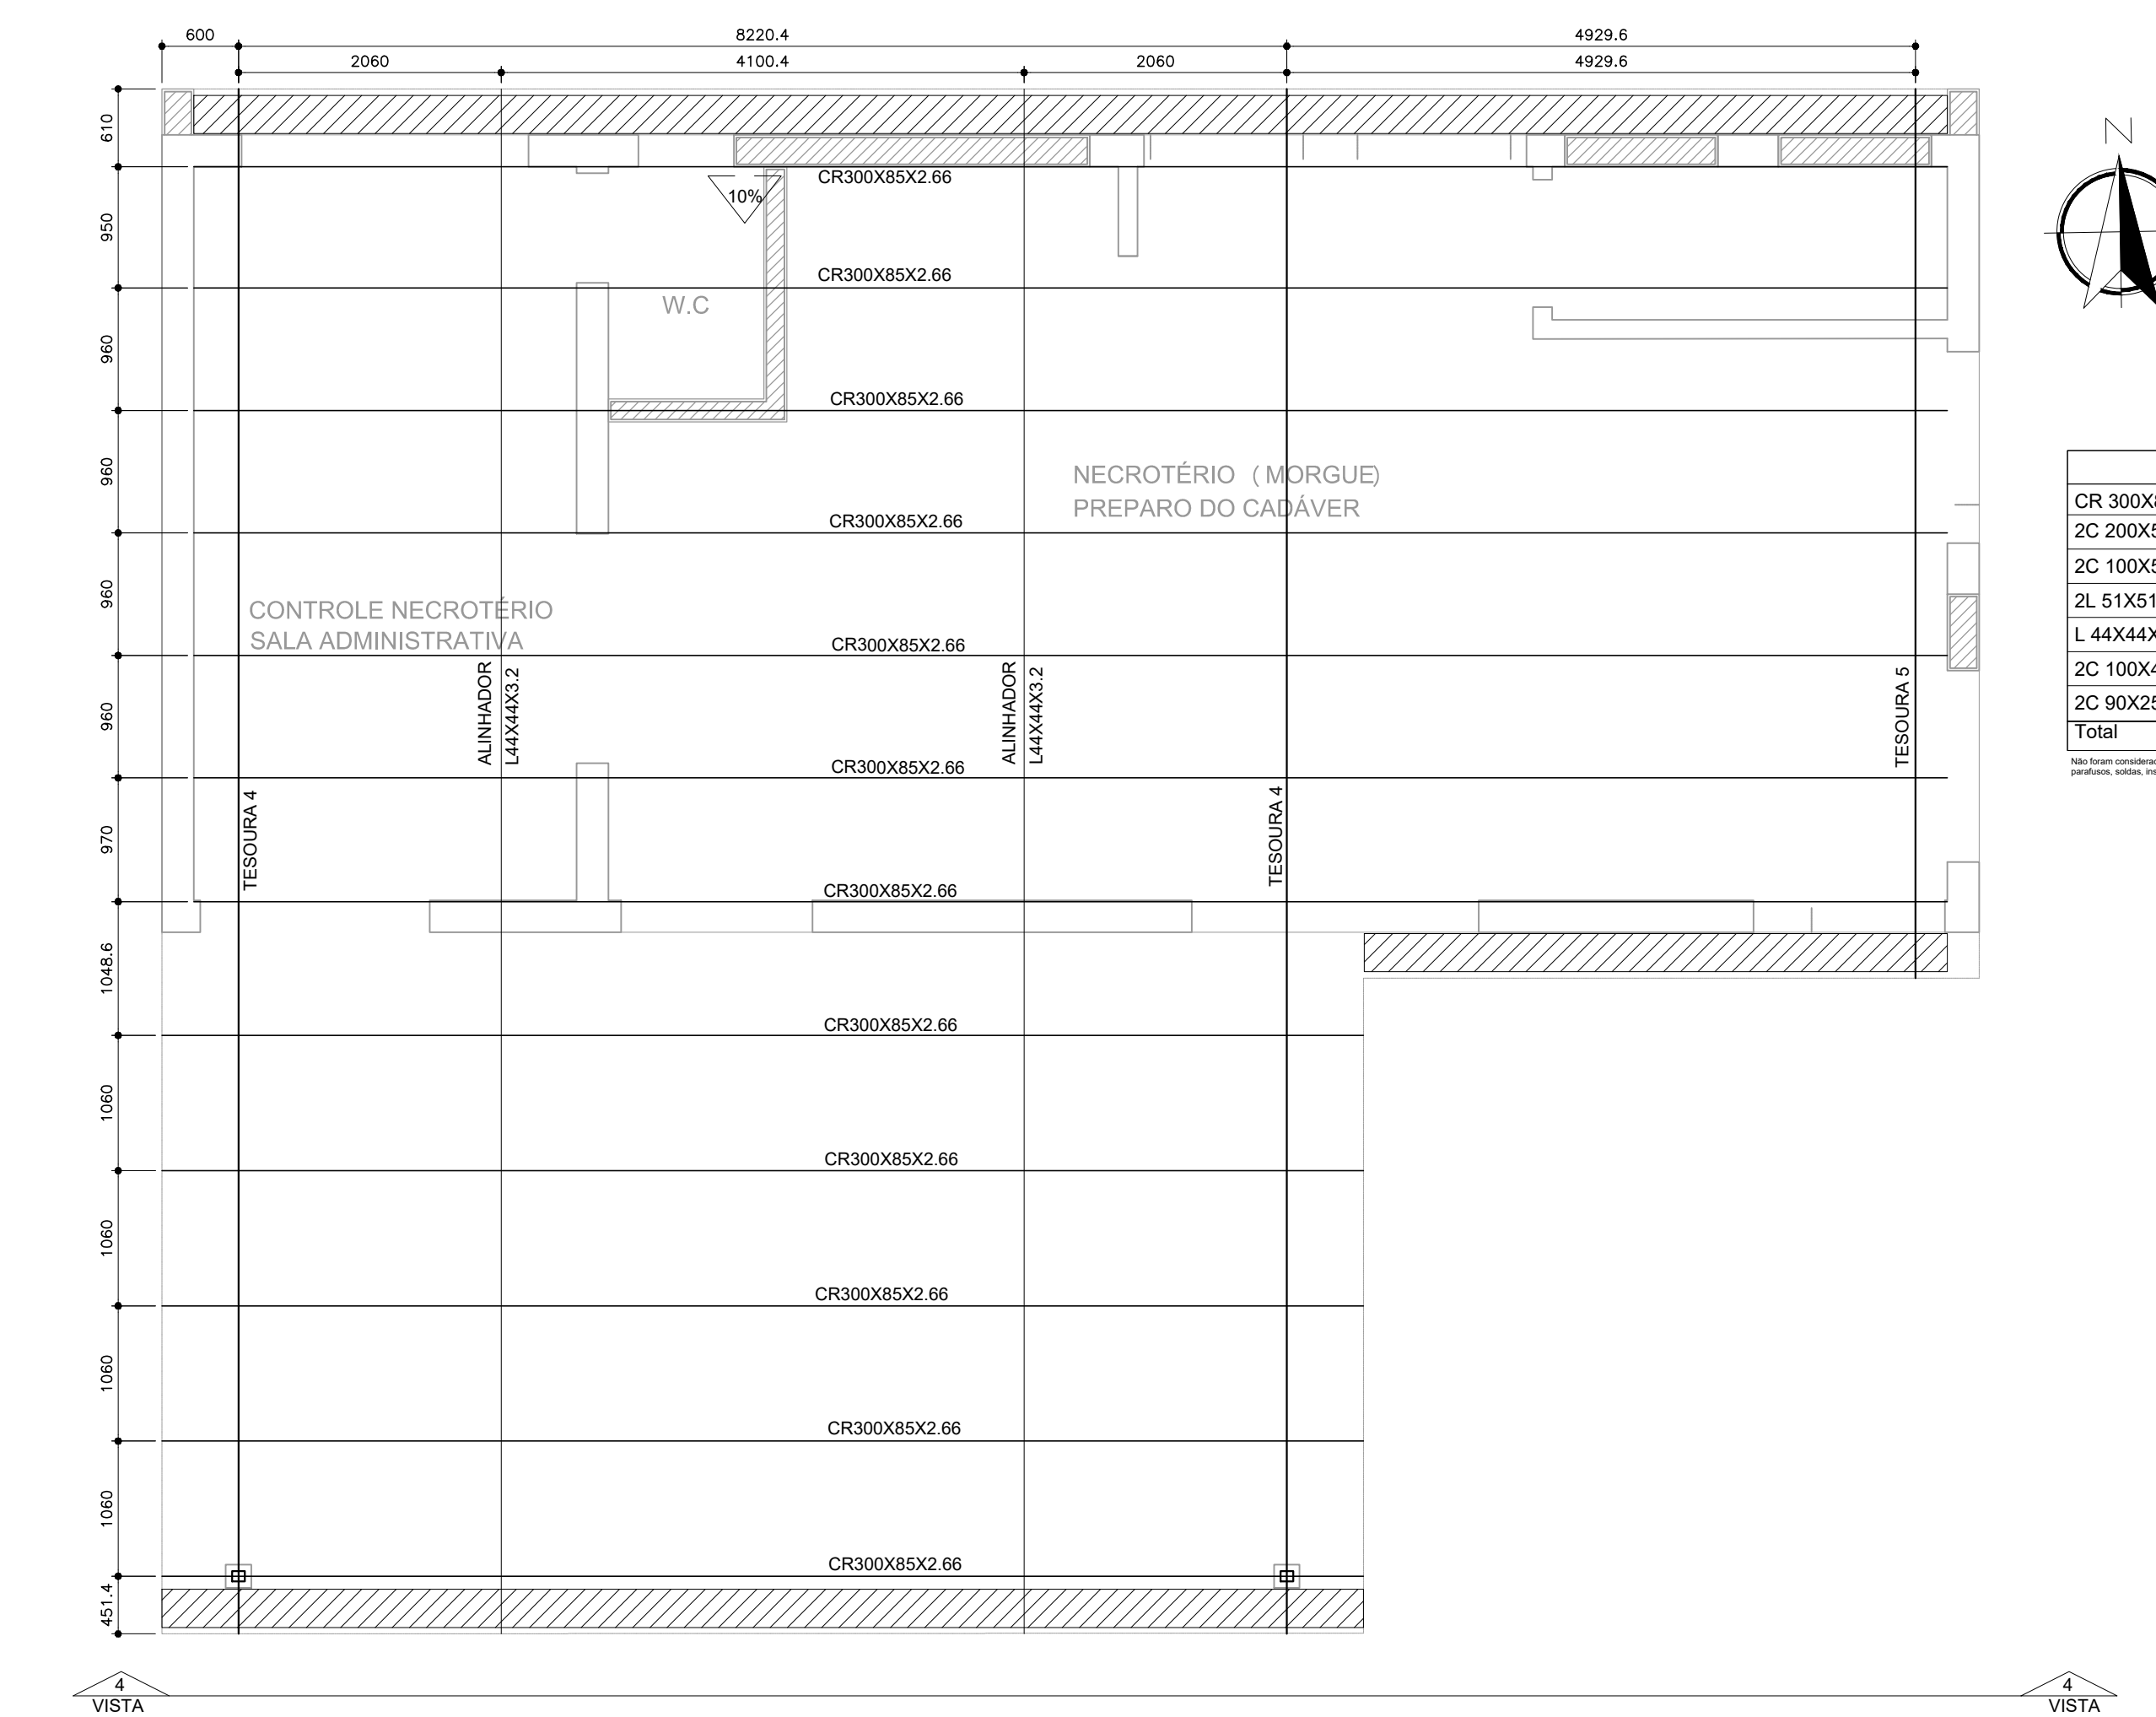

COBERTURA METÁLICA MORGUE
ESCALA 1:50

Elemento	AÇO	Quantidade (m)	Peso (kg)
CR 300x85x2.66	DOBRADO	143.7	1507.5
2C 200x50x3.04	DOBRADO	62.6	866.4
2C 100x50x2.66	DOBRADO	91.6	731.0
2L 51x51x4.8	LAMINADO	55.8	401.2
L 44x44x3.2	LAMINADO	24.3	51.8
2C 100x40x2.66	DOBRADO	6.8	48.7
2C 90x25x2.5	DOBRADO	3.1	16.1
Total			3622.7

NOTAS:
1-) MEDIDAS EM MILÍMETROS NÍVEIS EM METROS
2-) AÇO ESTRUTURAL ;
AÇO DOBRADO CF-26
AÇO LAMINADO ASTM-36
3-) ELETRODOS PARA SOLDA MANUAL E70XX

VERIFICAR MEDIDAS NA OBRA

NOTAS

1.	CONFIRMAR MEDIDAS NO LOCAL	
2.		
3.		
4.		
5.		
6.		

AS BUILT		
REV. 02	REVISÃO DAS LAJES - ÁREA TÉCNICA PARA ALOCAÇÃO DO AR COND.	10/11/2017
REV. 01	REVISÃO DO LAYOUT - SOLICITADO PELA SECRETARIA DO ESTADO	01/09/2017
REVISÃO	EMISSÃO TÉCNICA	
REV.	DESCRIÇÃO	RESPONSÁVEL DATA



SECRETARIA DE ESTADO DE SAÚDE
SÃO PAULO

HOSP. ESTADUAL MANOEL DE ABREU
R. Salvador Fflard, 6-88 - Vila Rocha, Bauru - SP

GRUPO TÉCNICO DE EDIFICAÇÕES
PROJETO BÁSICO - ANEXOS 2 - METÁLICA

COBERTURA METÁLICA
MET-112

Av. Dr. Enkel Espírito de Aguiar, s/nº, Pádua, São Paulo-SP. Fone: (11) 3063-3500. Fax: (11) 3066-8420. Fax: (11) 3066-8482

112-HMA-ANX2-MET-ROO.DWG
12/09/2017

Arq. ADEMAR DIZOUL FERNANDES
Org. CAMILO CHINGOTTI