

NOTAS


1- PARA DETALHES DE SPDA VER FOLHA:U19-128

LEGENDA


PARA-RAIO




1 HOSPITAL GUILHERME ÁLVARO - EDIFÍCIO 05
PROJETO BÁSICO DOS SISTEMAS DE INCÊNDIO
PLANTA COBERTURA - ALMOXARIFADO GERAL
ESCALA 1:100
METRO

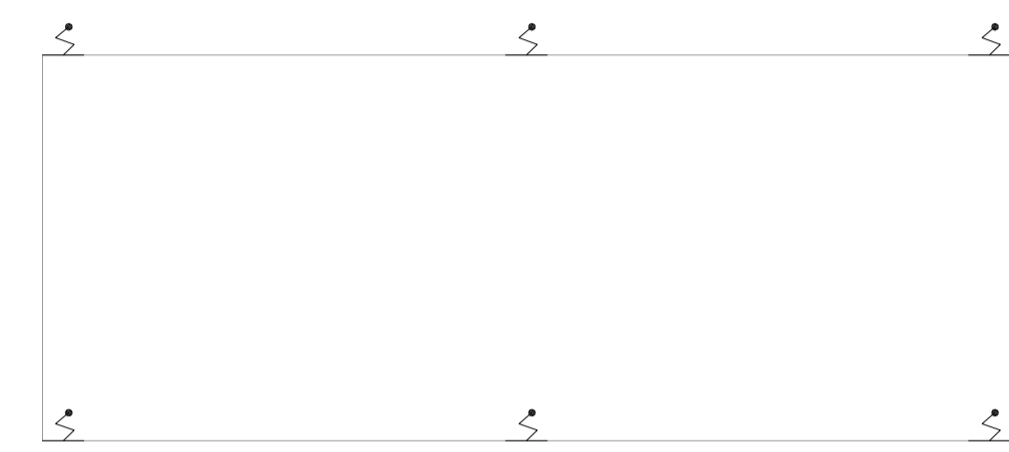

2 HOSPITAL GUILHERME ÁLVARO - EDIFÍCIO 06
PROJETO BÁSICO DOS SISTEMAS DE INCÊNDIO
PLANTA COBERTURA - SUBESTAÇÃO N°3 E GERADOR
ESCALA 1:100
METRO

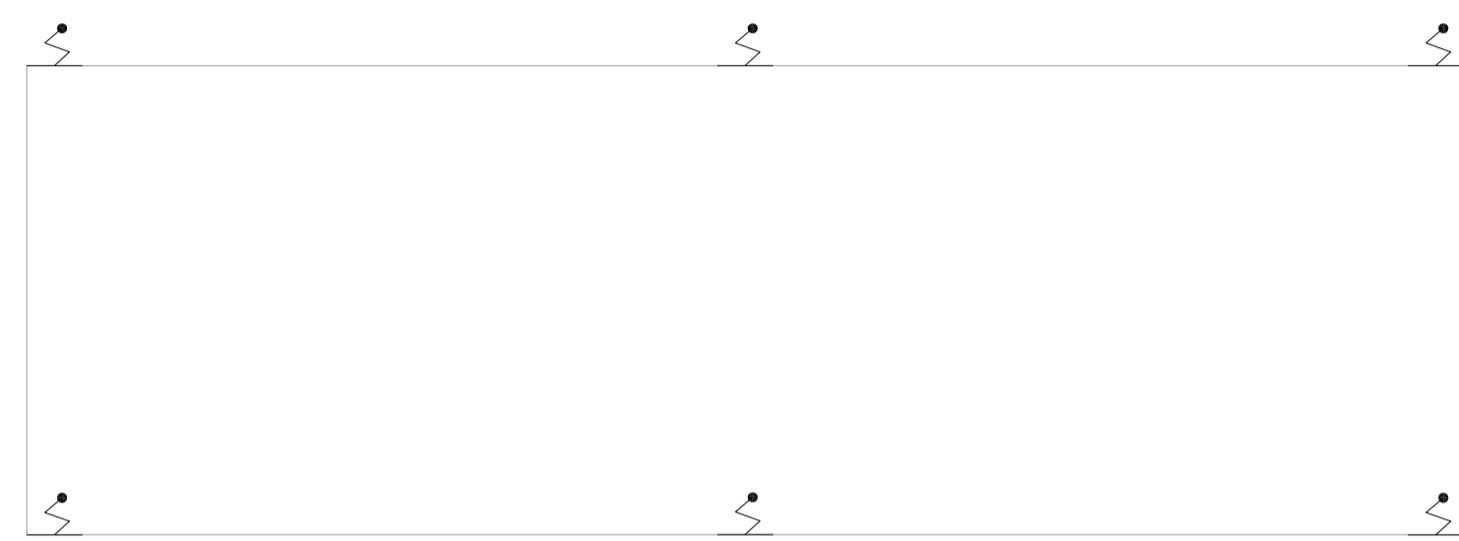


3 HOSPITAL GUILHERME ÁLVARO - EDIFÍCIO 07
PROJETO BÁSICO DOS SISTEMAS DE INCÊNDIO
PLANTA COBERTURA - DIRETORIA DE MANUTENÇÃO
ESCALA 1:75
METRO

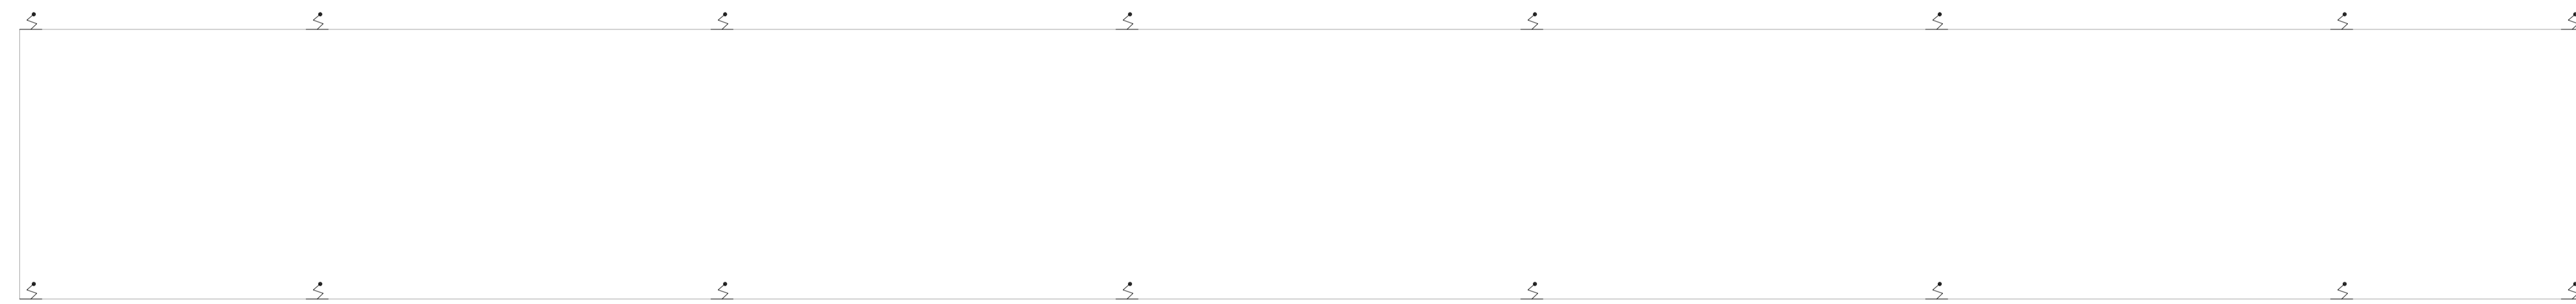

4 HOSPITAL GUILHERME ÁLVARO - EDIFÍCIOS 8 E 9
PROJETO BÁSICO DOS SISTEMAS DE INCÊNDIO
PLANTA COBERTURA - MAN. TERCERIZADOS E MAN. HOSPITAL
ESCALA 1:100
METRO

PLANTA CHAVE

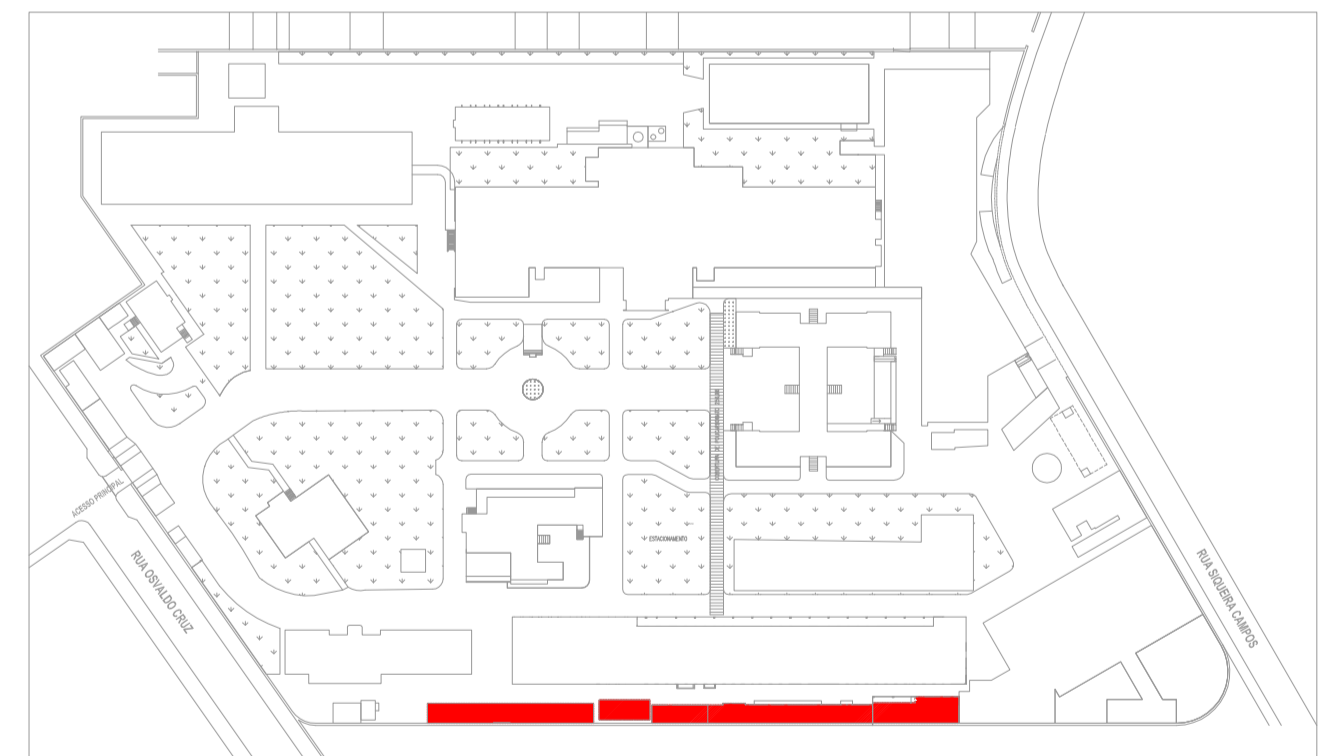

MHA Engenharia Ltda Avenida Itaipava, 2.104 CEA - Torre 1 - 2º Andar Belforte - Barueri de São Paulo Cep:06462-000 São Paulo - SP Tel:(11)33579.3005/3076.9001 http://www.mha.com.br	ANÁLISE DE PROJETO: <input type="checkbox"/> LIBERADO <input type="checkbox"/> LIBERADO COM RESTRIÇÃO <input type="checkbox"/> NÃO LIBERADO	PROJETO RECEBIDO EM PROJETO APROVADO EM RESPONSÁVEL TÉCNICO
	MHA	
	REV. EMISSÃO INICIAL REV. DESCRIÇÃO	

DD	EMISSÃO INICIAL	RP	15/07/21
REV.	DESCRIÇÃO	RESPONSÁVEL	DATA

- NOTAS
1. CONFERIR MEDIDAS NO LOCAL
 2. MEDIDAS EM METRO EXCETO ONDE INDICADO
 3. ADEQUAÇÕES CONFORME RELATÓRIO TÉCNICO E NECESSIDADES ADICIONAIS
 - 4.
 - 5.
 - 6.
 - 7.
 - 8.
 - 9.
 - 10.

SÃO PAULO GOVERNO DO ESTADO
Secretaria de Saúde

HOSPITAL GUILHERME ÁLVARO
 Rua Dr. Osvaldo Cruz, nº 197 - BOQUEIRÃO - SANTOS - SP

GRUPO TÉCNICO DE EDIFICAÇÕES

Av. Dr. Enéas Carralho de Aguiar, nº188, 3º andar
 São Paulo-SP Cep:05403-000
 Tel. (11)3066.8420 Fax (11)3066.8482

Engº YUKIO KITAMURA
 Engº CÂMLIO CHINGOTTE

PROJETO: HOSPITAL GUILHERME ÁLVARO
 EDIFÍCIOS 5, 6, 7, 8 E 9 - COBERTURA
 PROJETO BÁSICO DOS SISTEMAS DE INCÊNDIO
 PREVENÇÃO E COMBATE A INCÊNDIO

U19
 25.313
 20033-PCI-U19-119-ED05_06_07_08_09-COB-00.DWG

INDICADA
 JUL/2021

119