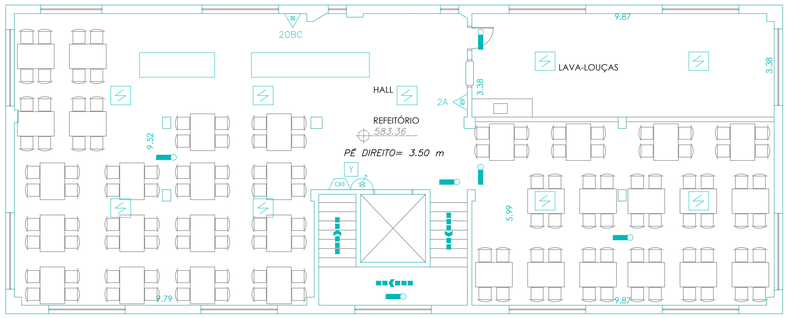

2º ANDAR/HOSPITAL REGIONAL REFEITÓRIO

ESC. 1:100

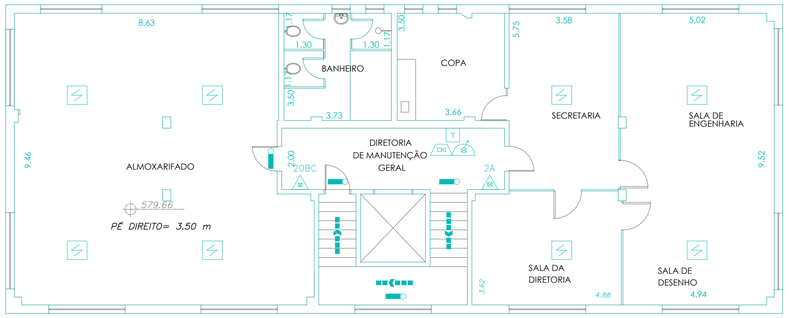

1º ANDAR/HOSPITAL REGIONAL DIRETORIA DE MANUTENÇÃO GERAL/ALMOXARIFADO

ESC. 1:100

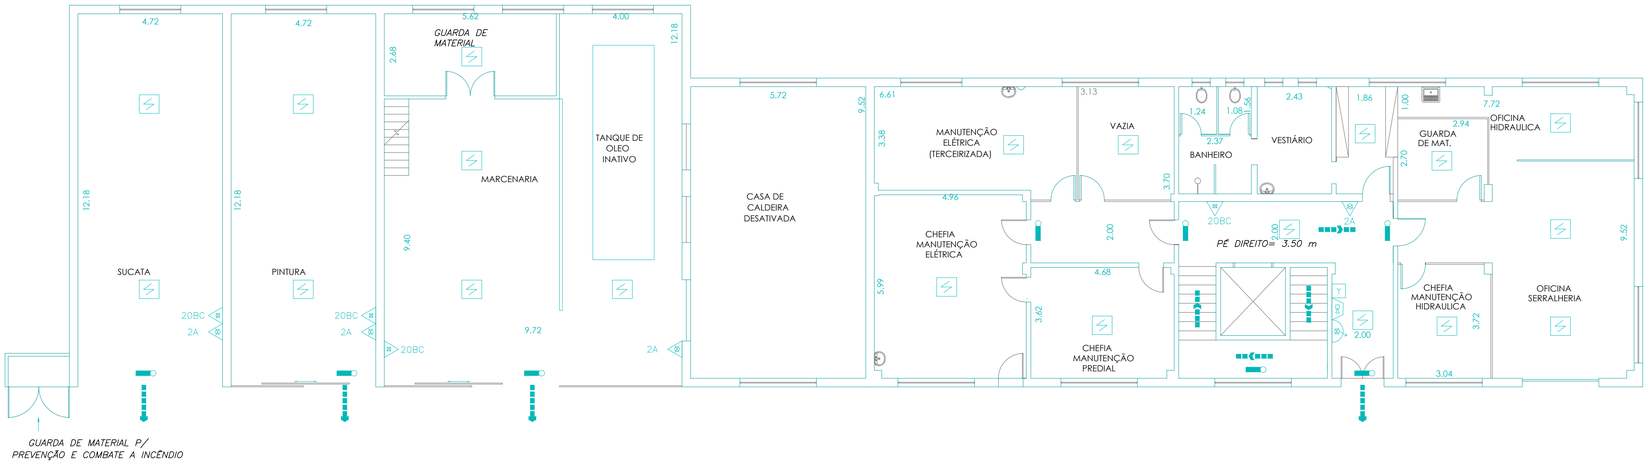

HOSPITAL REGIONAL MANUTENÇÃO/REFEITÓRIO

ESC. 1:100

PLANTA CHAVE

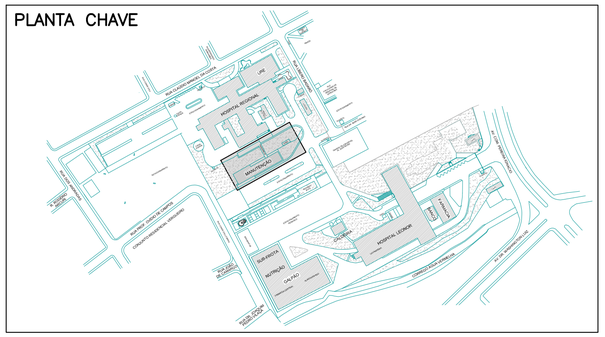

CONSTRUÇÃO EXISTENTE DECADA DE 1960

USO DA INSTRUÇÃO TÉCNICA Nº43/2011

PROPRIETÁRIO

RESPONSÁVEL TÉCNICO

PROPRIETÁRIO:	CONJ. HOSPITALAR DE SOROCABA SECRETÁRIA ESTADUAL DA SAÚDE		FOLHA
LOCAL:	AV. COM. PEREIRA INÁCIO, 564 – SOROCABA/SP (2116)		8/23
ASSUNTO:	PROPOSTA DOS SISTEMAS DE SEGURANÇA		
TITULO:	HOSPITAL REGIONAL MANUTENÇÃO/REFEITÓRIO	OCUPAÇÃO: HOSPITAL H-3	
RESPONSÁVEL TÉCNICO:	ENG. SERGIO KATER	CREA: 0601238382	
ESCALA: 1:100	DATA: MAIO/2015	DESENHO: 2116I08R0.dwg	

A1 – 841x594 mm.

ESTE PROJETO É DE PROPRIEDADE EXCLUSIVA DA KML ENGENHARIA E PROJETOS LTDA. QUALQUER ALTERAÇÃO SOMENTE DEVERÁ SER EXECUTADA APÓS AUTORIZAÇÃO PRÉVIA