


PAV. INFERIOR – HOSPITAL LEONOR
 ESC. 1:150

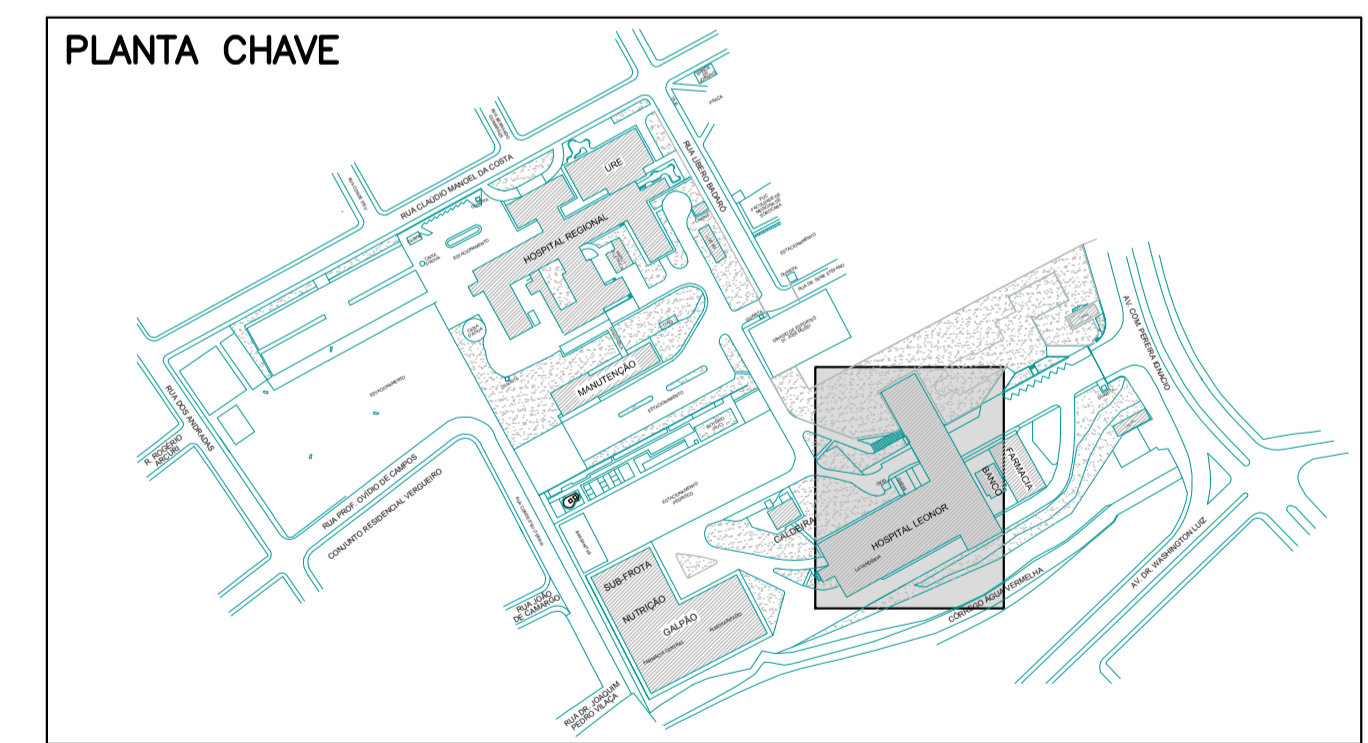

CONSTRUÇÃO EXISTENTE DÉCADA DE 1960
 USO DA INSTRUÇÃO TÉCNICA N°43/2011

PROPRIETÁRIO	RESPONSÁVEL TÉCNICO	FOLHA
CONJ. HOSPITALAR DE SOROCABA SECRETARIA ESTADUAL DA SAUDE		9/23
LOCAL: AV. COM. PEREIRA INACIO, 564 – SOROCABA/SP (2116)		
ASSUNTO: PROPOSTA DOS SISTEMAS DE SEGURANCA		
TITULO: SUBSOLO – HOSPITAL LEONOR	OCUPAÇÃO: HOSPITAL H-3	
RESPONSÁVEL TÉCNICO: ENG. SERGIO KATER	CREA: 0601238382	
ESCALA: 1:150	DATA: MAIO/2015	DESENHO: 2116I09RO.dwg

ESTE PROJETO É DE PROPRIEDADE EXCLUSIVA DA KIM ENGENHARIA E PROJETOS LTDA. QUALQUER ALTERAÇÃO SOMENTE DEVERÁ SER EXECUTADA APÓS AUTORIZAÇÃO PRÉVIA.