



2º ANDAR/HOSPITAL LEONOR
ESC. 1:125

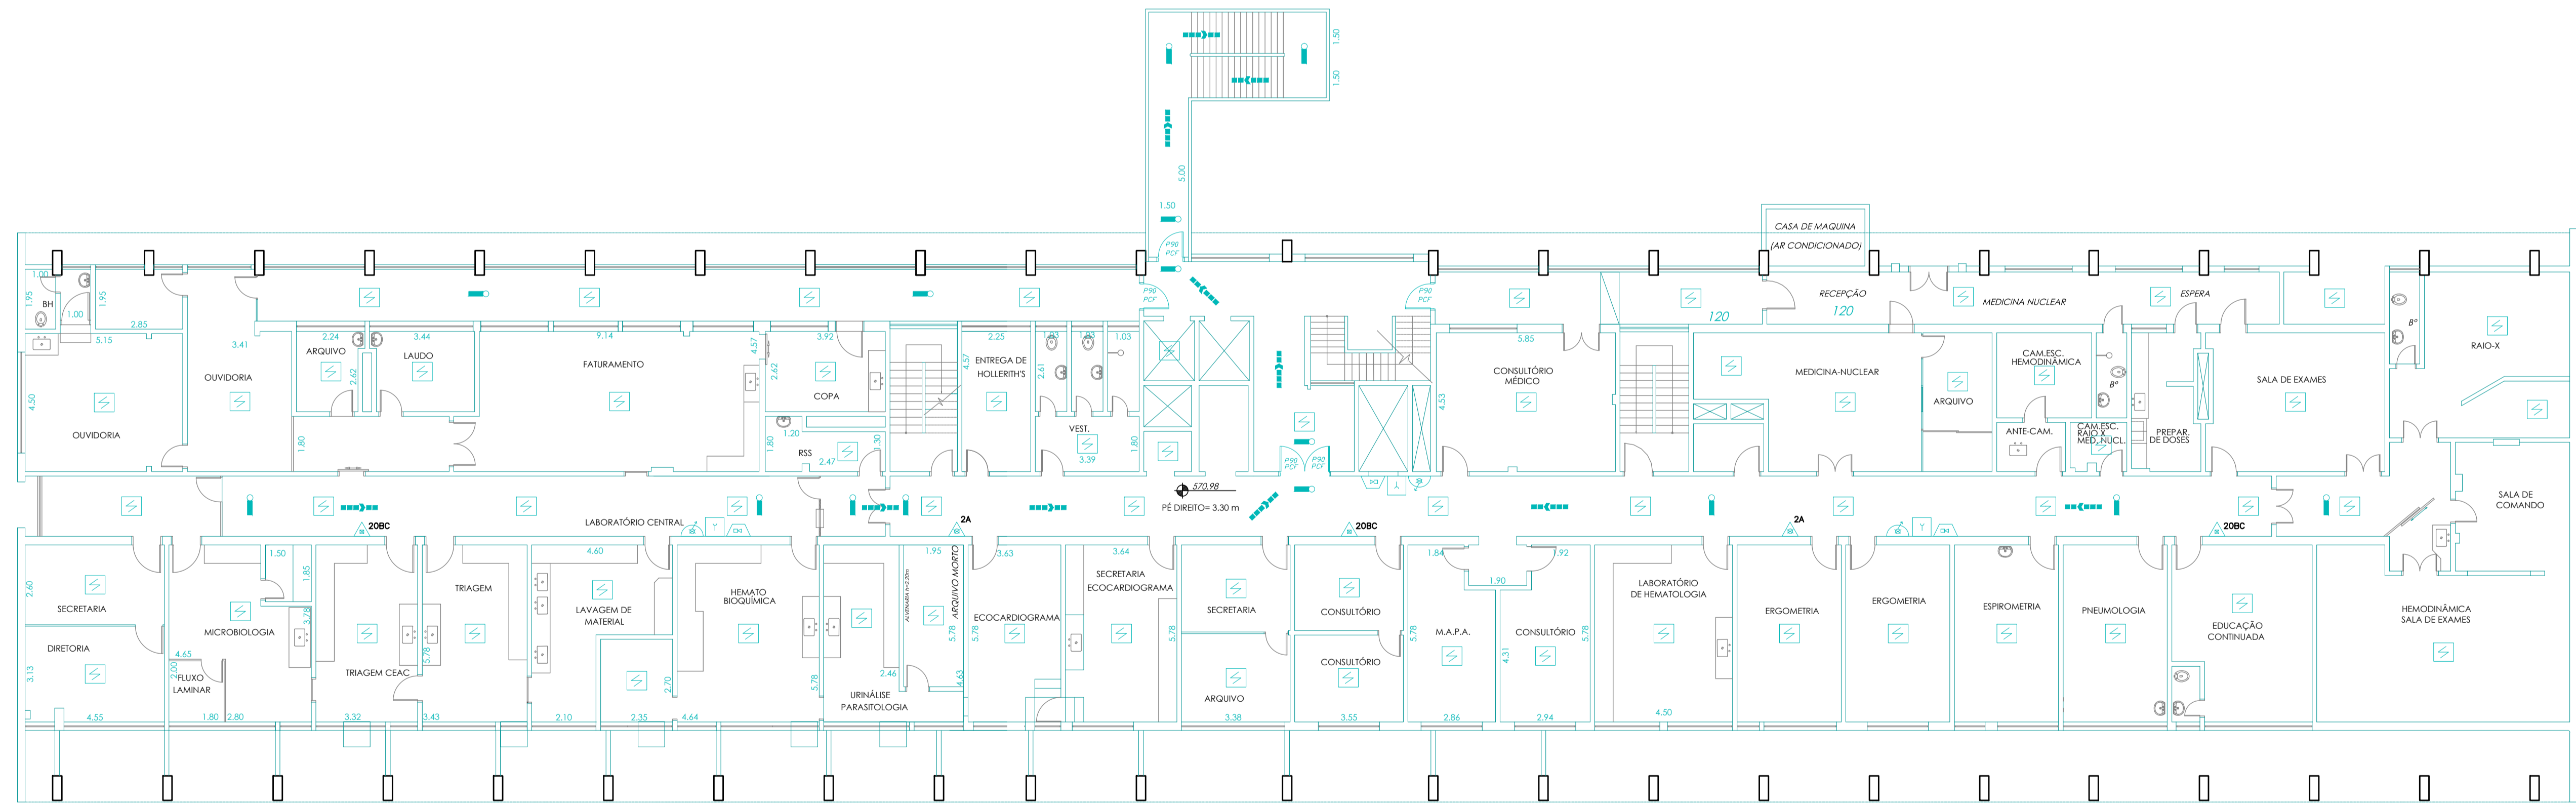

1º ANDAR/HOSPITAL LEONOR
ESC. 1:125

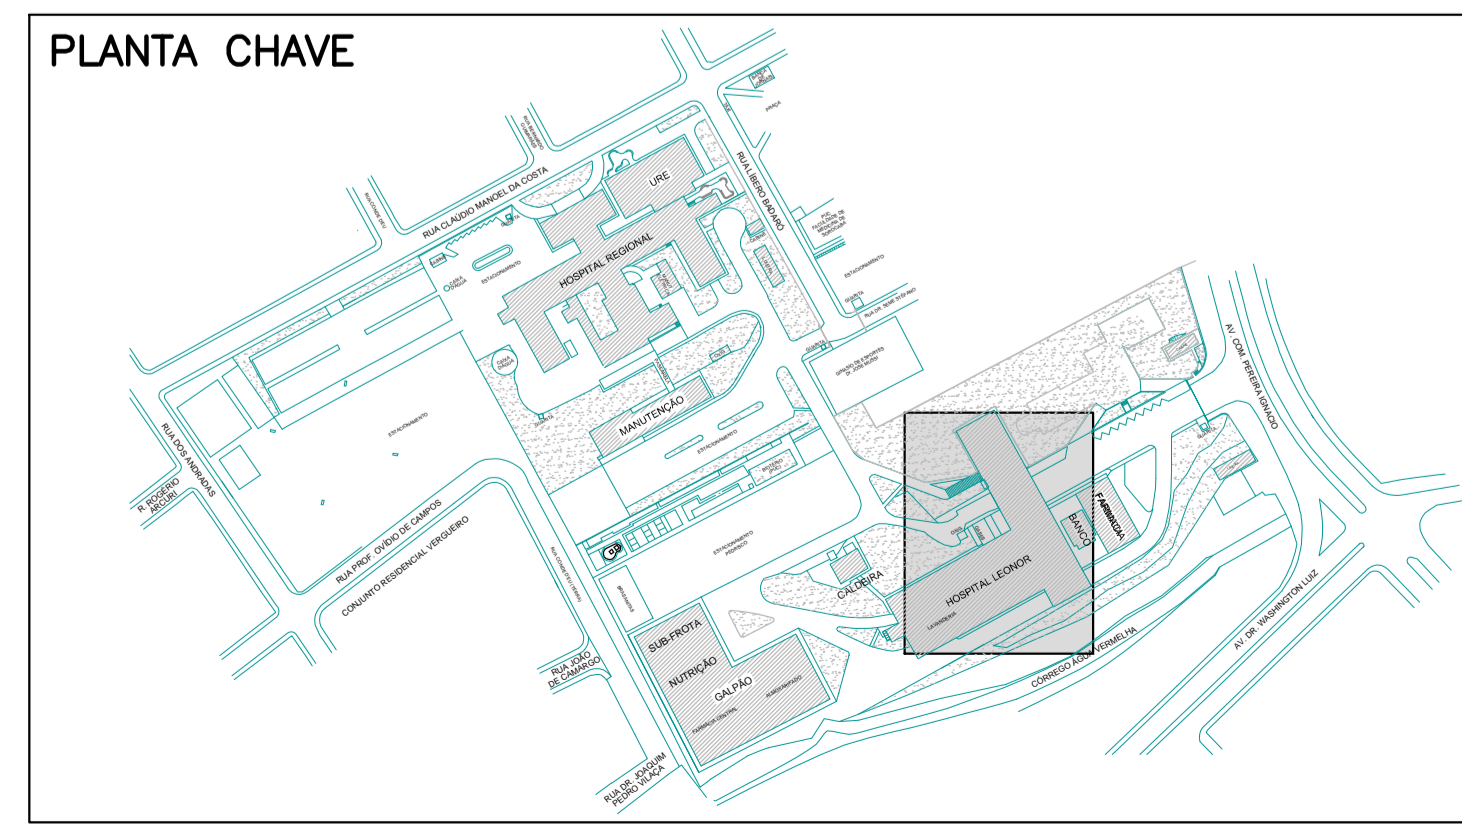

CONSTRUÇÃO EXISTENTE DECADA DE 1960
USO DA INSTRUÇÃO TÉCNICA N°43/2011

PROPRIETÁRIO	RESPONSÁVEL TÉCNICO	FOLHA
CONJ. HOSPITALAR DE SOROCABA SECRETARIA ESTADUAL DA SAÚDE		
LOCAL: AV. COM. PEREIRA INÁCIO, 564 - SOROCABA/SP	(2116)	
ASSUNTO: PROPOSTA DOS SISTEMAS DE SEGURANÇA		
TÍTULO: TÉRREO/1º E 2º PAV. - HOSPITAL LEONOR	Ocupação: HOSPITAL H-3	11/23
RESPONSÁVEL TÉCNICO: ENG. SERGIO KATER	CREA: 0601238382	
ESCALA: 1:125	DATA: MAIO/2015	DESENHO: 2116111RO.dwg

ESTE PROJETO É DE PROPRIEDADE EXCLUSIVA DA KML ENGENHARIA E PROJETOS LTDA. QUALQUER ALTERAÇÃO SOMENTE DEVERÁ SER EXECUTADA APÓS AUTORIZAÇÃO PRÉVIA.