


GALPÃO
ESC. 1:100

ASFALTO

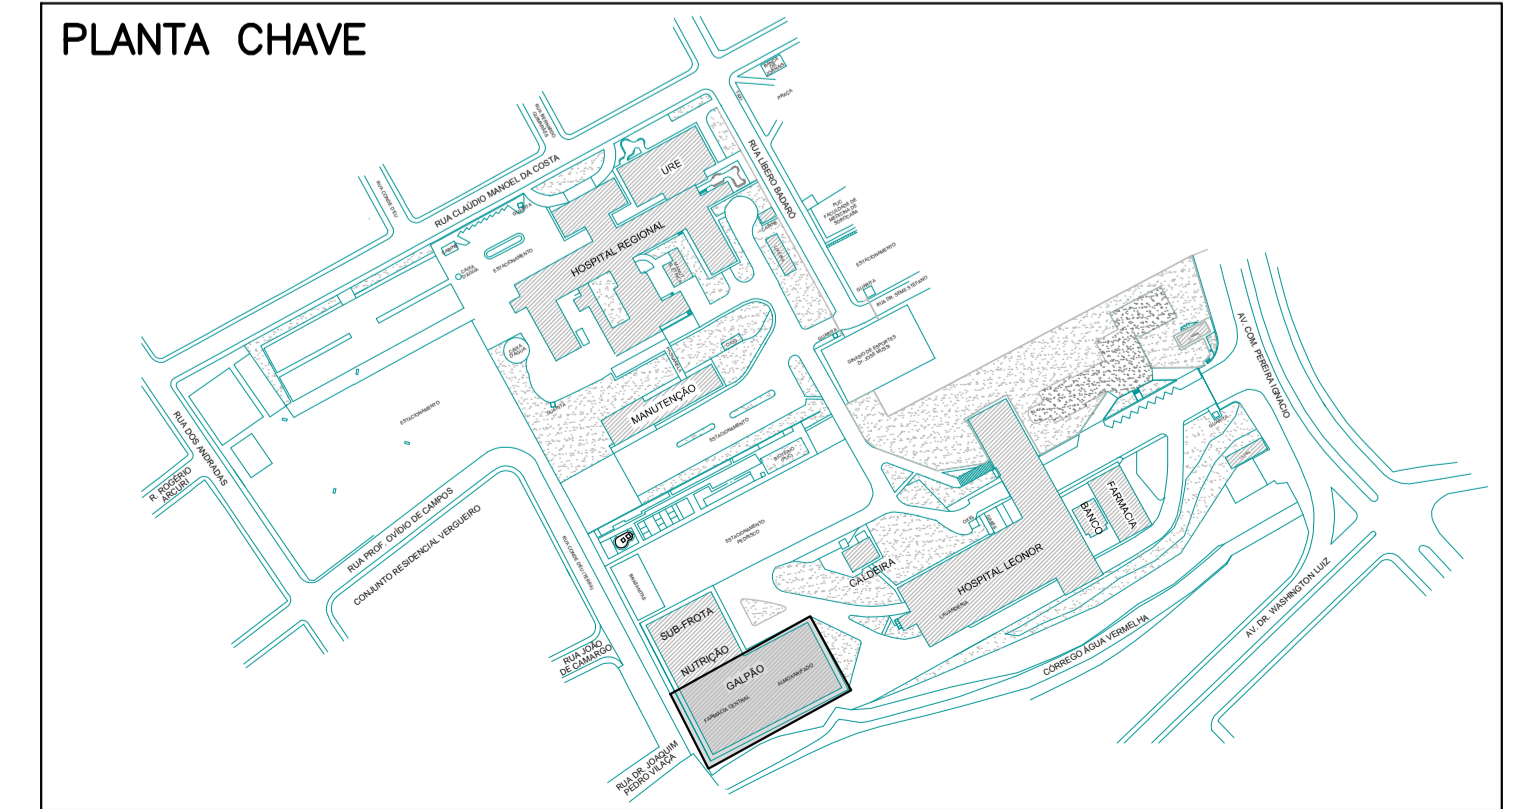

CONSTRUÇÃO EXISTENTE DECADA DE 1960
USO DA INSTRUÇÃO TÉCNICA N°43/2011

PROPRIETÁRIO		RESPONSÁVEL TÉCNICO	
PROPRIETÁRIO:	CONJ. HOSPITALAR DE SOROCABA SECRETARIA ESTADUAL DA SAÚDE	PROPRIETÁRIO:	OCUPAÇÃO: HOSPITAL H-3
LOCAL:	AV. COM. PEREIRA INÁCIO, 564 - SOROCABA/SP (2116)	RESPONSÁVEL TÉCNICO:	CREA: 0601238382
ASSUNTO:	PROPOSTA DOS SISTEMAS DE SEGURANÇA	ESCALA:	1:100
TÍTULO:	GALPÃO	DATA:	MAIO/2015
DESENHO:	2116i15R0.dwg		

ESTE PROJETO É DE PROPRIEDADE EXCLUSIVA DA KIL ENGENHARIA E PROJETOS LTDA. QUALQUER ALTERAÇÃO SOMENTE DEVERÁ SER EXECUTADA APÓS AUTORIZAÇÃO PRÉVIA.