


PAVIMENTO TÉRREO – NUTRIÇÃO E SUBFROTA
ESC. 1:100

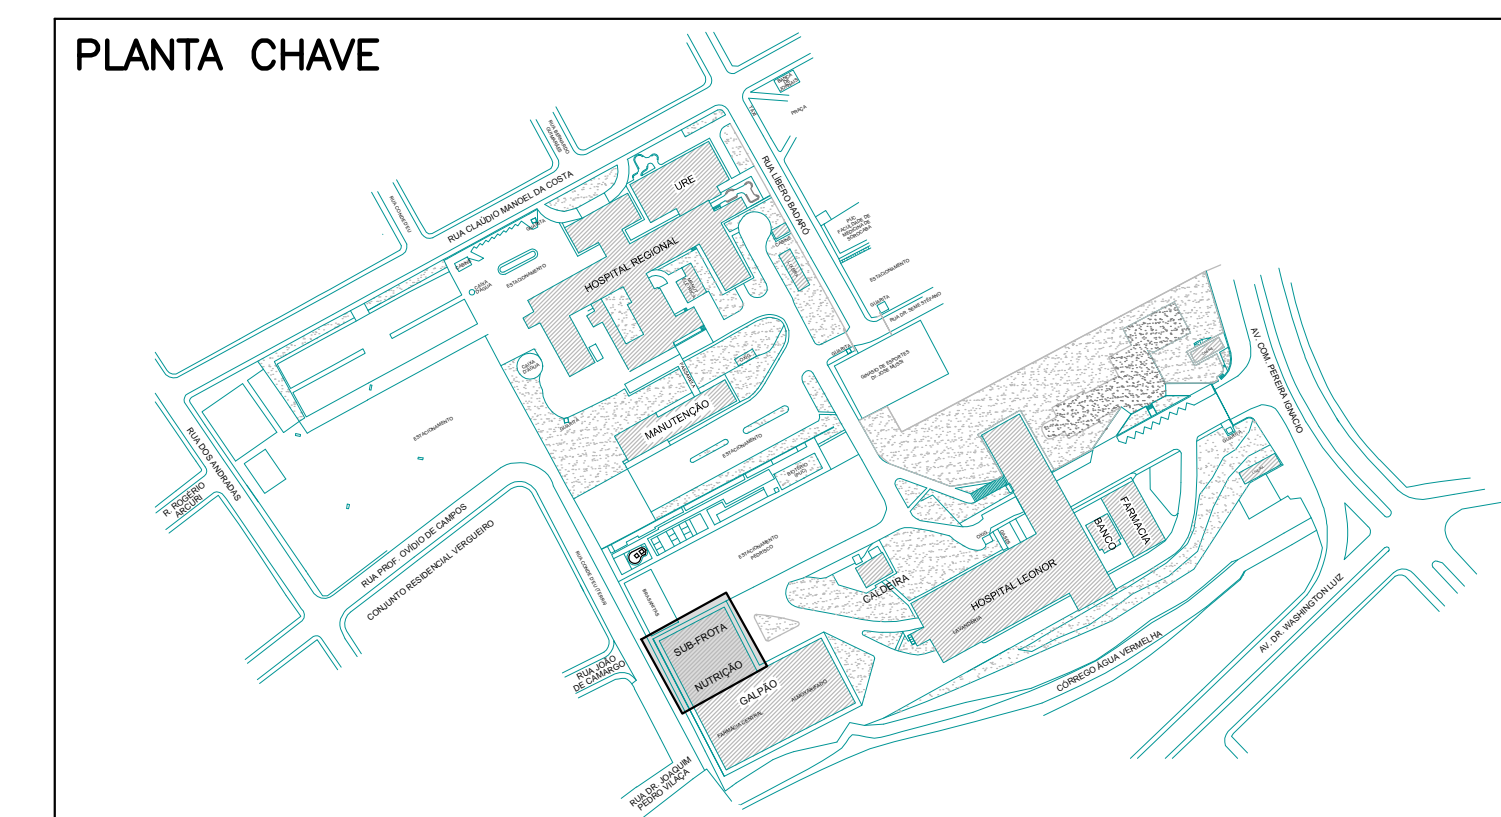

CONSTRUÇÃO EXISTENTE DECADA DE 1960
USO DA INSTRUÇÃO TÉCNICA Nº43/2011

PROPRIETÁRIO		RESPONSÁVEL TÉCNICO	FOLHA
PROPRIETÁRIO:	CONJ. HOSPITAL DE SOROCABA SECRETARIA ESTADUAL DA SAUDE		16/23
LOCAL:	AV. COM. PEREIRA INACIO, 564 – SOROCABA/SP (2116)		
ASSUNTO:	PROPOSTA DOS SISTEMAS DE SEGURANÇA		
TÍTULO:	PAVIMENTO TÉRREO – NUTRIÇÃO E SUBFROTA	Ocupação: HOSPITAL H-3	
RESPONSÁVEL TÉCNICO:	ENG. SERGIO KATER	CREA: 0601238382	
ESCALA:	1:100	DATA: MAIO/2015	DESENHO: 2116i16RO.dwg