


**PLANTA DO PAVIMENTO TÉRREO**  
ESC. 1:100

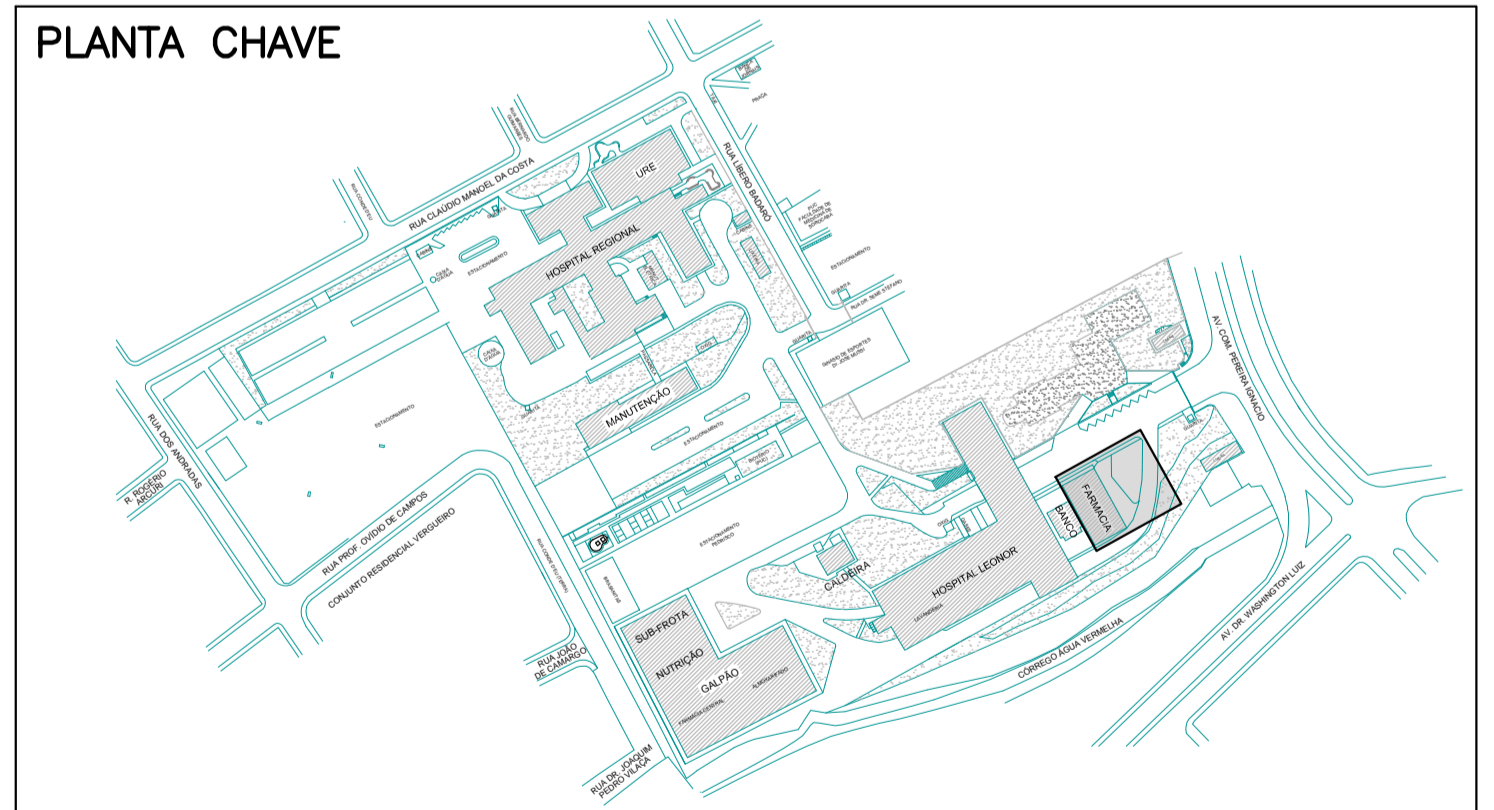

CONSTRUÇÃO EXISTENTE DECADA DE 1960  
USO DA INSTRUÇÃO TÉCNICA N°43/2011

| PROPRIETÁRIO  |   | RESPONSÁVEL TÉCNICO  |                   | FOLHA |
|---------------|---|----------------------|-------------------|-------|
| PROPRIETÁRIO: | CONJ. HOSPITALAR DE SOROCABA SECRETARIA ESTADUAL DA SAÚDE | RESPONSÁVEL TÉCNICO: | ENG. SERGIO KATER | 19/23 |
| LOCAL:        | AV. COM. PEREIRA INÁCIO, 564 - SOROCABA/SP (2116)         | CREA:                | 0601238382        |       |
| ASSUNTO:      | PROPOSTA DOS SISTEMAS DE SEGURANÇA                        | DESENHO:             | 2116i19RO.dwg     |       |
| TÍTULO:       | FARMÁCIA ALTO CUSTO PAV. TÉRREO                           | OCUPAÇÃO:            | HOSPITAL H-3      |       |
| ESCALA:       | 1:100   | DATA:                | MAIO/2015         |       |

ESTE PROJETO É DE PROPRIEDADE EXCLUSIVA DA KML ENGENHARIA E PROJETOS LTDA. QUALQUER ALTERAÇÃO SOMENTE DEVERÁ SER EXECUTADA APÓS AUTORIZAÇÃO PRÉVIA.