


PLANTA - COBERTURA
ESC. 1:100

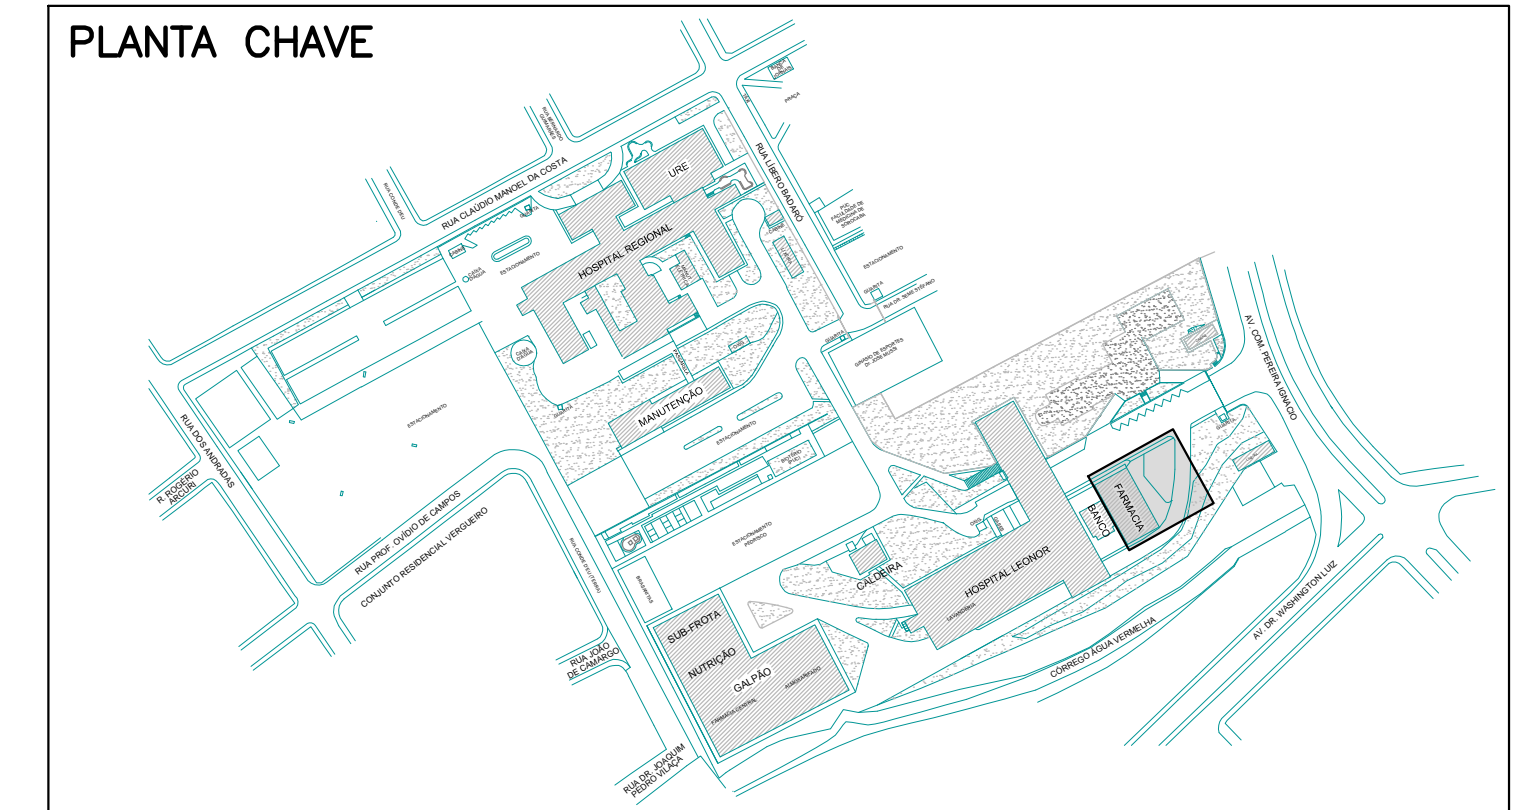

CONSTRUÇÃO EXISTENTE DECADA DE 1960
USO DA INSTRUÇÃO TÉCNICA N°43/2011

PROPRIETÁRIO		RESPONSÁVEL TÉCNICO		FOLHA
PROPRIETÁRIO:	CONJ. HOSPITALAR DE SOROCABA SECRETARIA ESTADUAL DA SAÚDE	RESPONSÁVEL TÉCNICO:	ENG. SERGIO KATER	
LOCAL:	AV. COM. PEREIRA INÁCIO, 564 - SOROCABA/SP (2116)	CREA:	0601238382	
ASSUNTO:	PROPOSTA DOS SISTEMAS DE SEGURANÇA	OCUPAÇÃO:	HOSPITAL H-3	
TÍTULO:	FARMÁCIA ALTO CUSTO COBERTURA	DESENHO:	2116I20R0.dwg	
ESCALA:	1:100	DATA:	MAIO/2015	

ESTE PROJETO É DE PROPRIEDADE EXCLUSIVA DA KIM ENGENHARIA E PROJETOS LTDA. QUALQUER ALTERAÇÃO SOMENTE DEVERÁ SER EXECUTADA APÓS AUTORIZAÇÃO PRÉVIA.